

Zwischen
der Stadt Karlsruhe, vertreten durch die
Ortsverwaltung Grötzingen, kurz "Stadt" genannt
und
dem Sportfischerverein Grötzingen e.V.,
Heinrich-Lilienfein-Weg 1, 76229 Karlsruhe-Grötzingen
wird folgender

I. Nachtragsvertrag

zum Mietvertrag vom 01.04.1988 abgeschlossen:

Vertragsgegenstand: Erweiterung der bisherigen Mietfläche
um eine Teilfläche von ca. 655 qm des
städt. Grundstücks Lgb.Nr. 7552/9
Baggerseehalbinsel Grötzingen
neue Mietfläche:
ca. 2.000 qm Lgb.Nr. 7552/9

Beschreibung: im beigefügten Lageplan (Bestandteil dieses
Vertrages) "rot" angelegt

Verwendungszweck: Vereinsgelände

Mietzins: DM 15,--

fällig: zum 01.04. eines Jahres, erstmals zum
01.04.1995

§ 2

Die übrigen Regelungen bleiben unberührt.

§ 3

Vertragsfertigungen

Dieser Nachtragsvertrag wird sechsfach ausgefertigt. Fünf
Fertigungen erhält die Stadt. Eine Fertigung ist für den
Mieter bestimmt.

Karlsruhe, den 14. Okt. 1994

Karlsruhe, den 28. Okt. 1994

Für die Stadt Karlsruhe:
Ortsverwaltung Grötzingen

Der Ortsvorsteher:





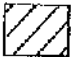
Der Mieter:

Sportfischerverein
Karlsruhe-Grötzingen e.V.
Im Stalbühl
76229 Karlsruhe
Telefon 07 21 / 48 18 69



markung Durlach

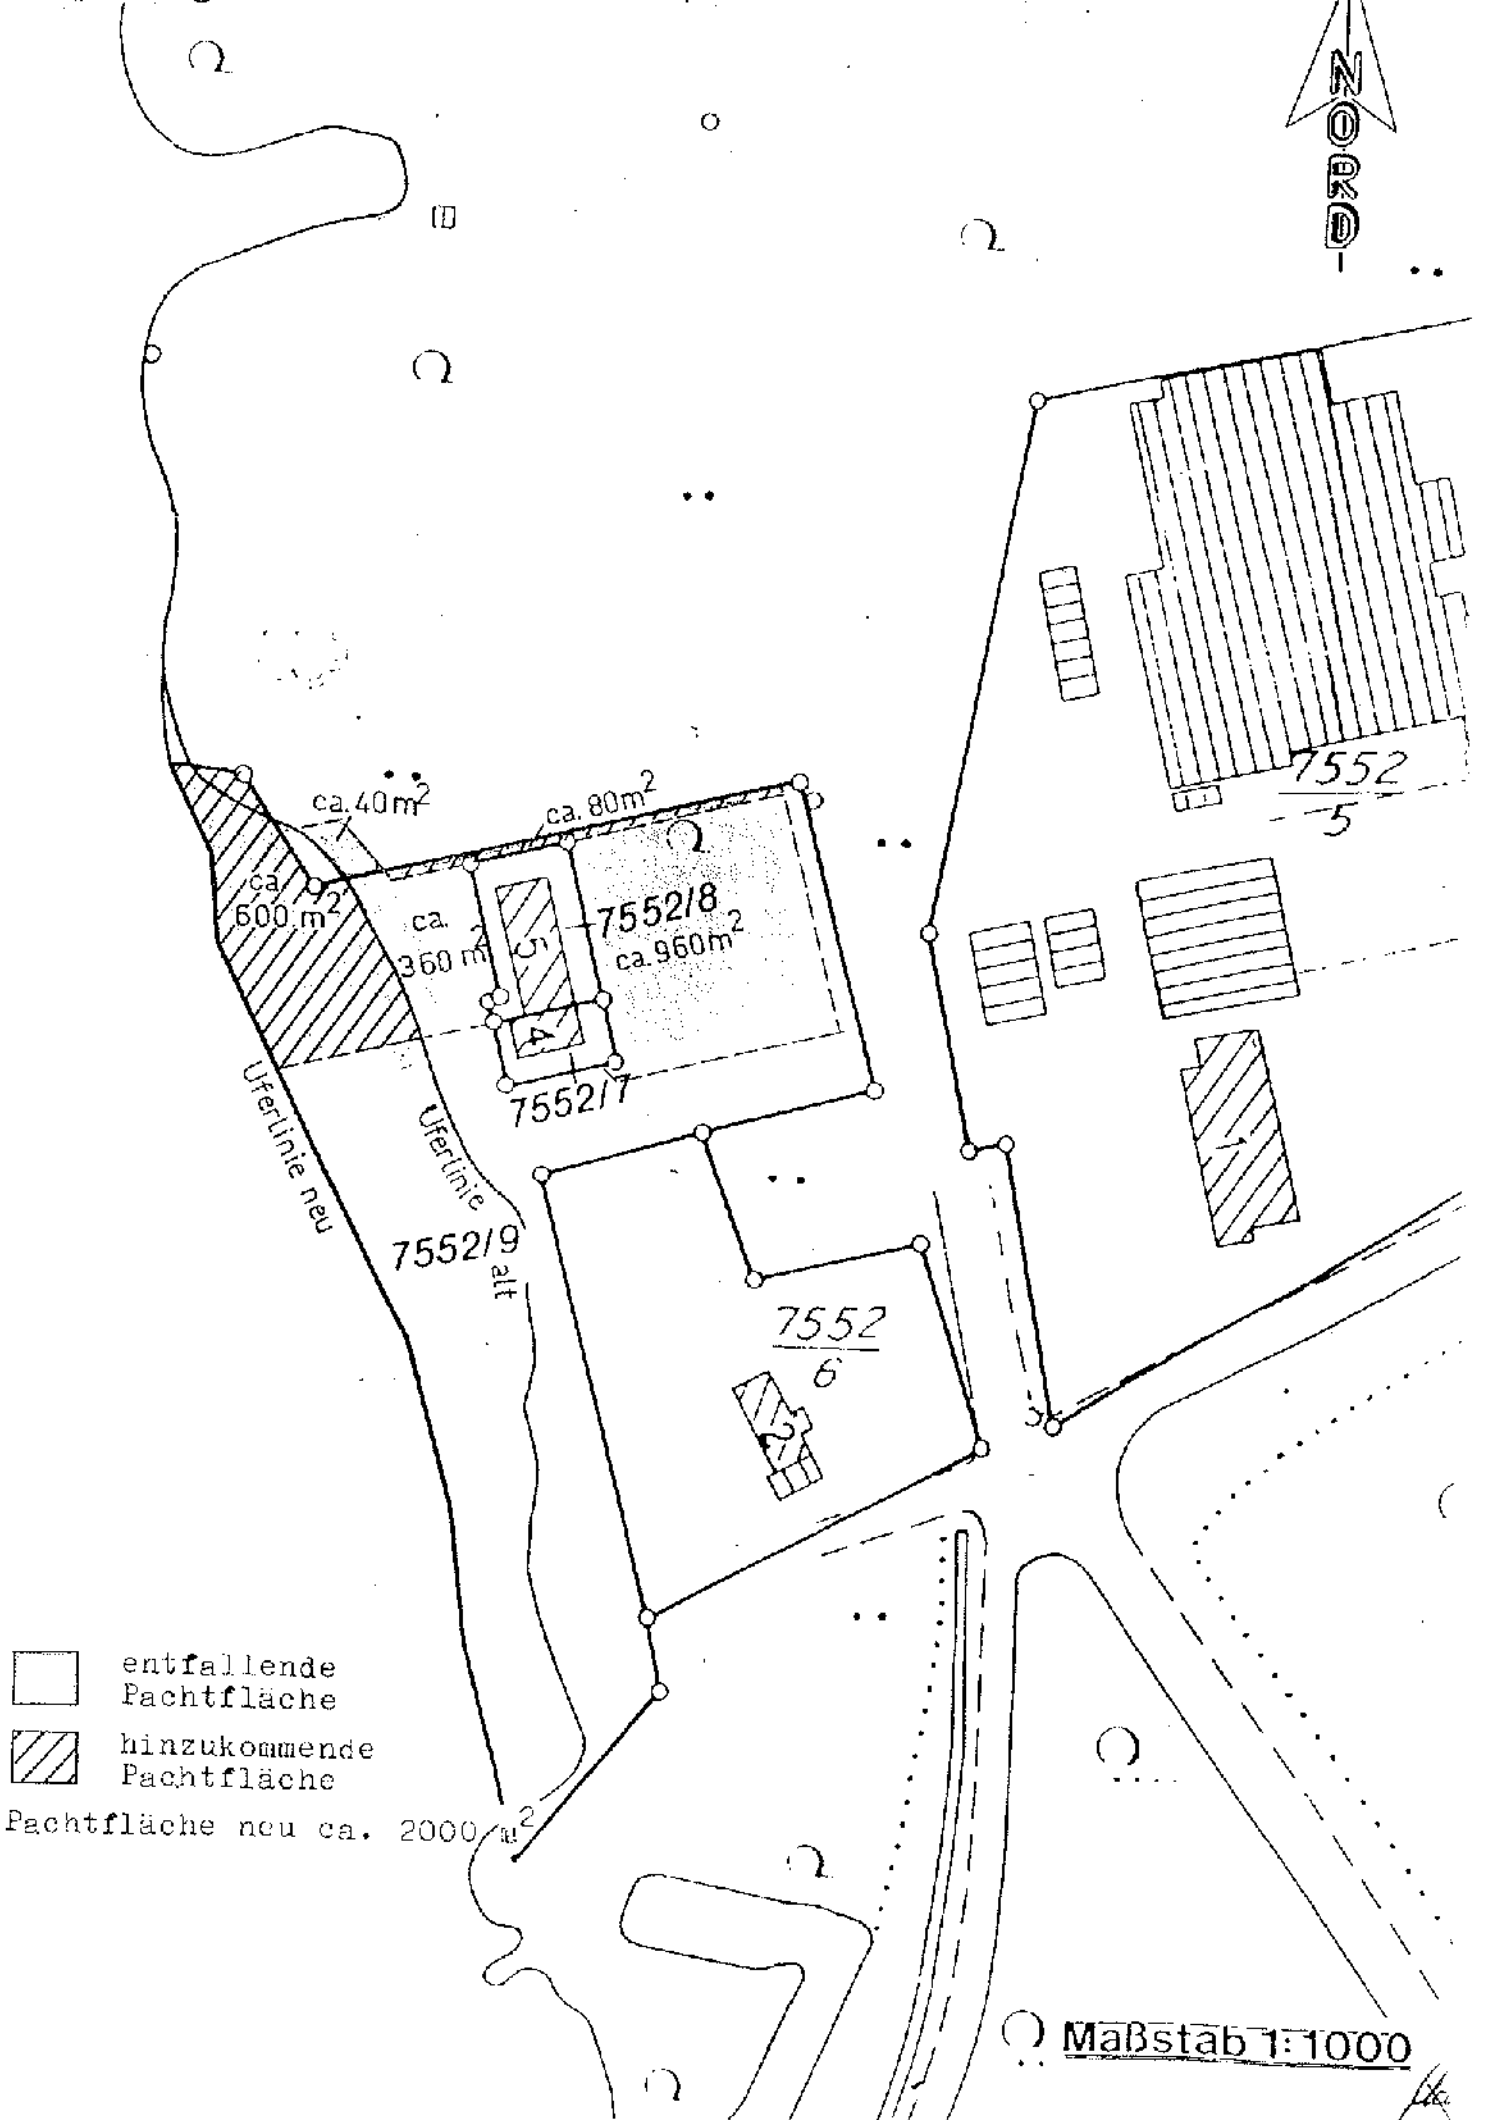

-  entfallende Pachtfläche
-  hinzukommende Pachtfläche

Pachtfläche neu ca. 2000 m²

Maßstab 1:1000