


Zugang Stadion  
Lage und Umfang muss noch abgestimmt werden

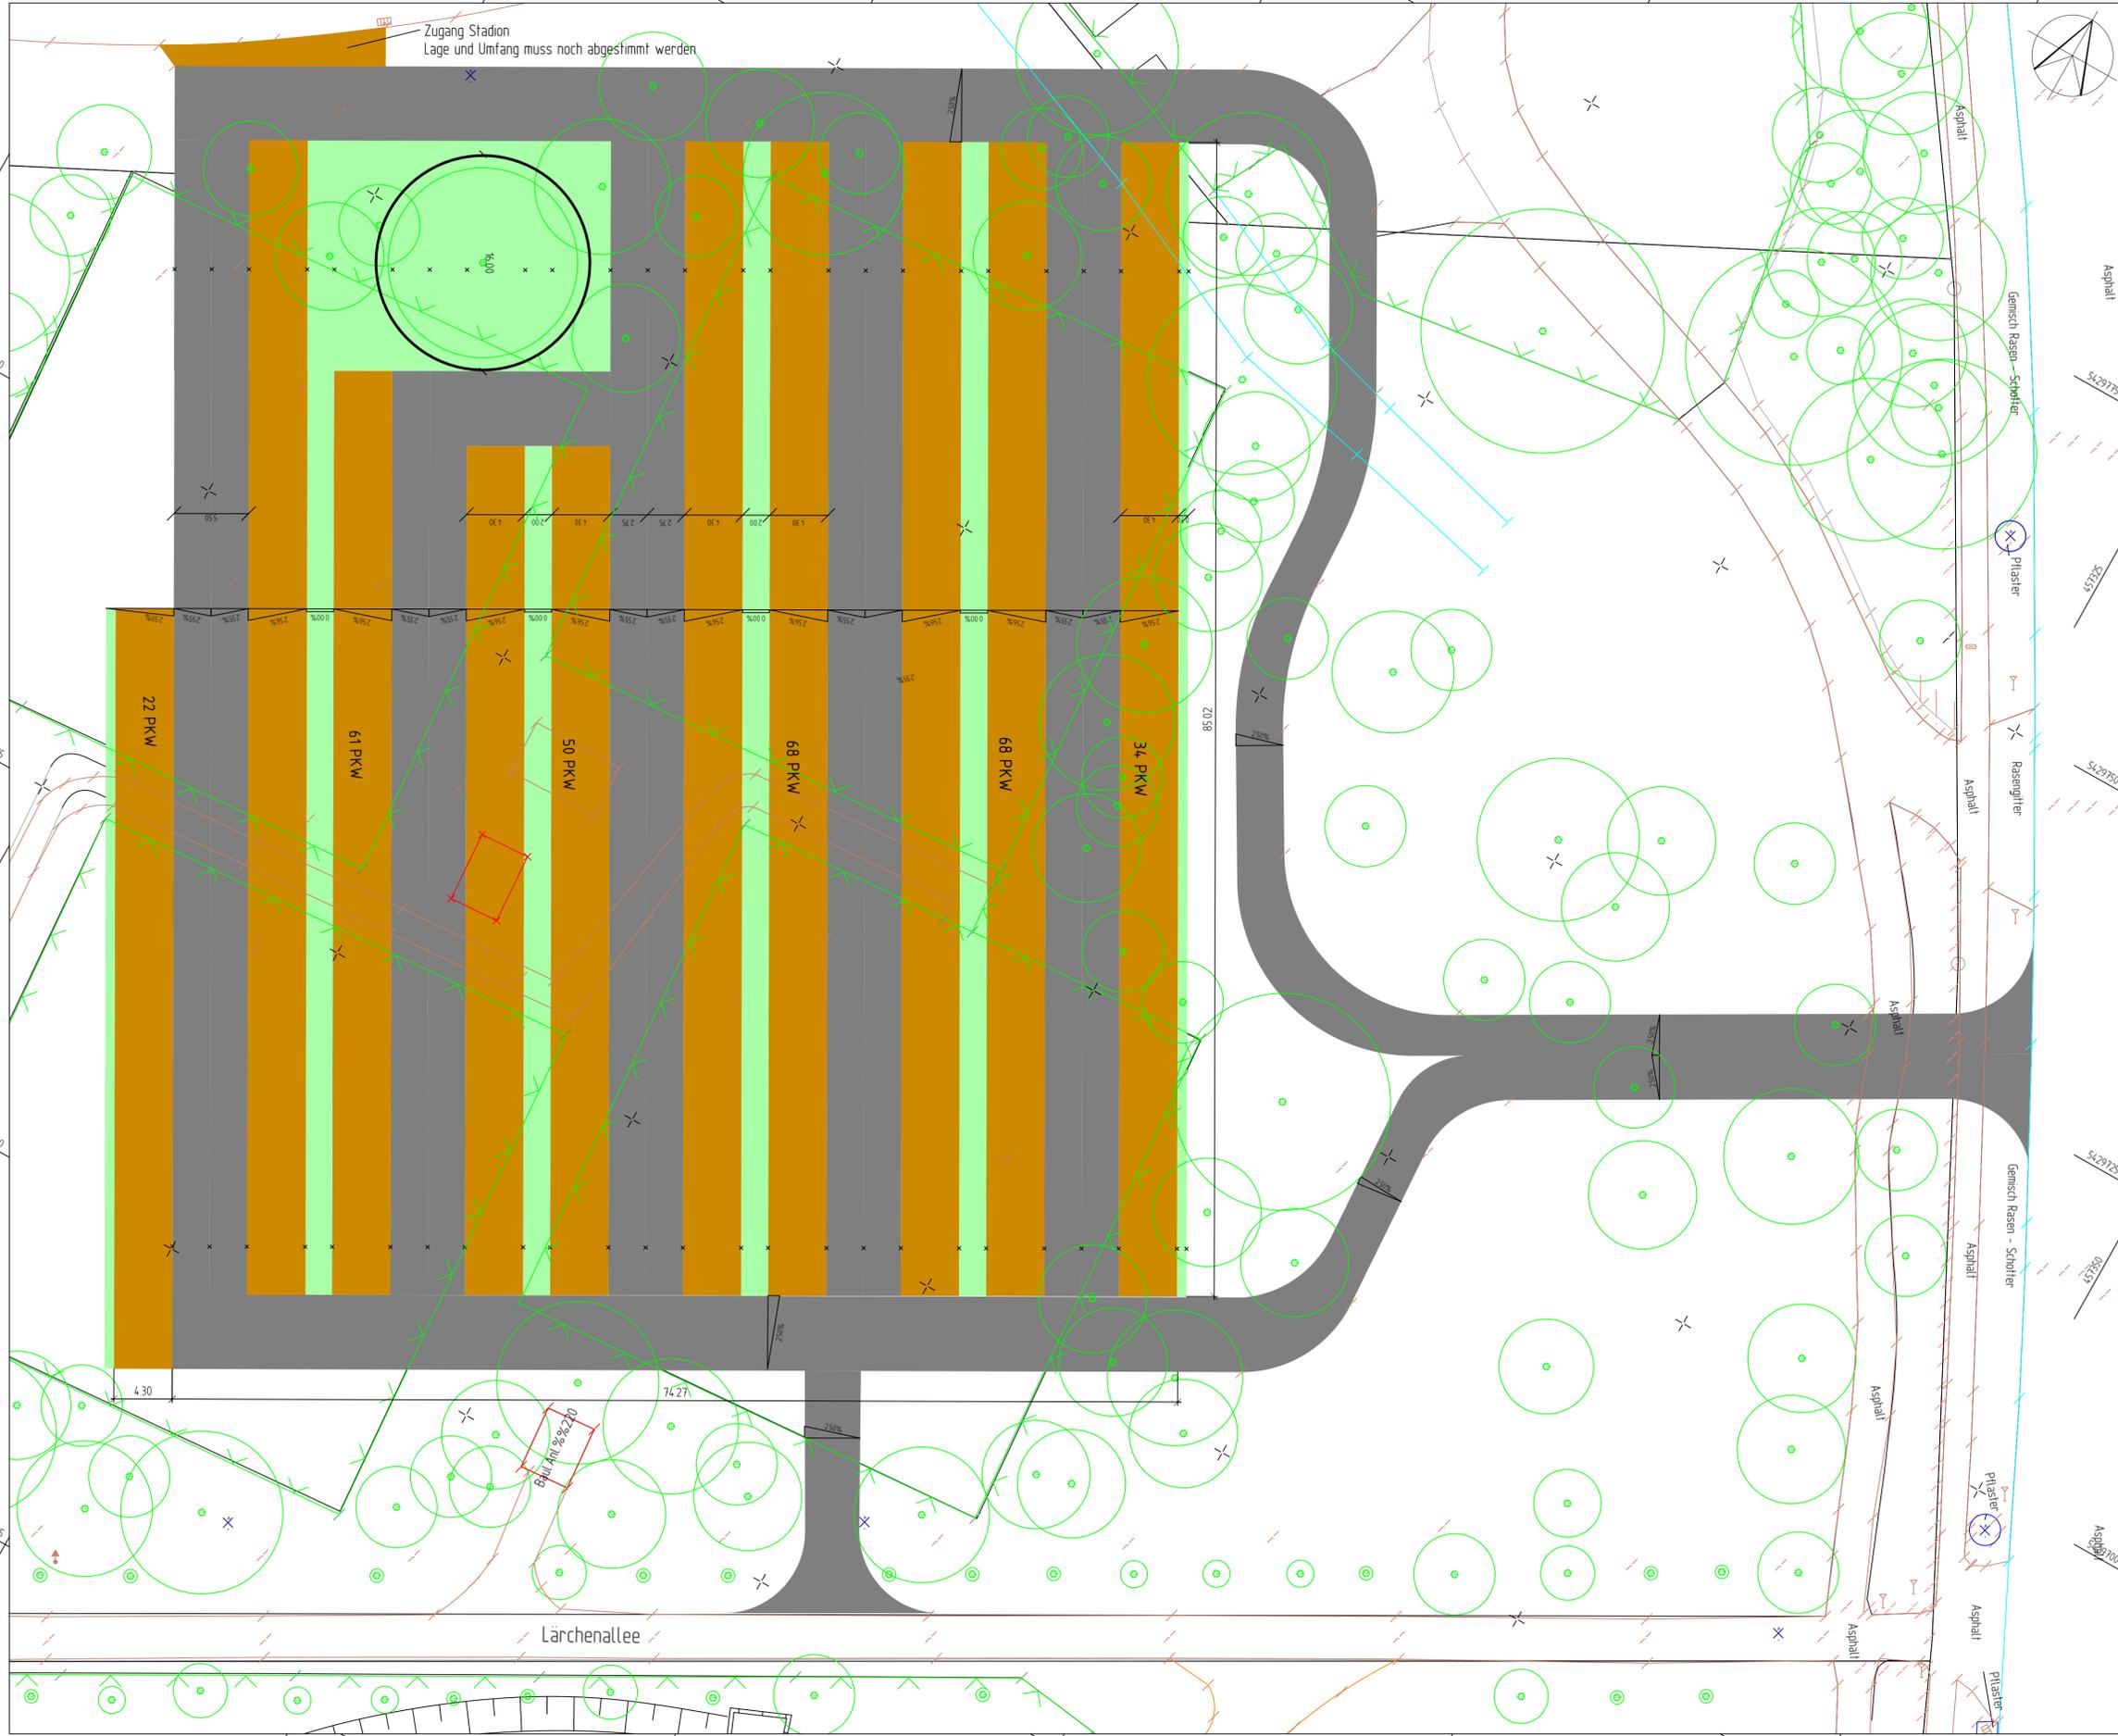

**Zeichenerklärung**

Baum		vorh.		gepl.		entf.
Latene		vorh.		gepl.		gepl.
Einlaufschacht		vorh.		ES		gepl.
Einlaufschacht, rund		vorh.		ES		gepl.
Kanalschacht		vorh.		gepl.		
Verkehrszeichen		vorh.				
Absperrpfosten, fest		vorh.		gepl.		
Absperrpf., herausnehmbar		vorh.		gepl.		
Lichtsignal		vorh.		gepl.		gepl.
Hochbordstein 15/30	HB					
Rundbordstein 15/22	RB					
Tiefbordstein 10/30	TB					
Flachbordstein 30/25	FB					
Rollstuhlfahrerstein	RUS					
Busanfahrstein	BAS					
	Fahrbahnen Parkplatzbereich			Grünfläche/ Bankett		
	wassergebundene Deckschichten Parkplätze			Entwässerungsmulde		
				Dammböschung		
				Einschnittsböschung		
				Radweg/ Geh- und Radweg		
				Hochpunkt		
				Tiefpunkt		
				Bestandshöhen	114.00	
				Gepl. Höhen	114.00	

geändert c	
geändert b	
geändert a	

Stadt Karlsruhe  
Tiefbauamt

Straßenwesen

Wildparkstadion  
Parkplatz  
Lageplan

Maßstab 1: 250	Plan Nr. 2	Datum 11.02.2022
Gezeichnet Bähr/Burkart	Sachbearbeitung Burkart	Amfstellung
Sachgebietsleitung	Bereichsleitung	