


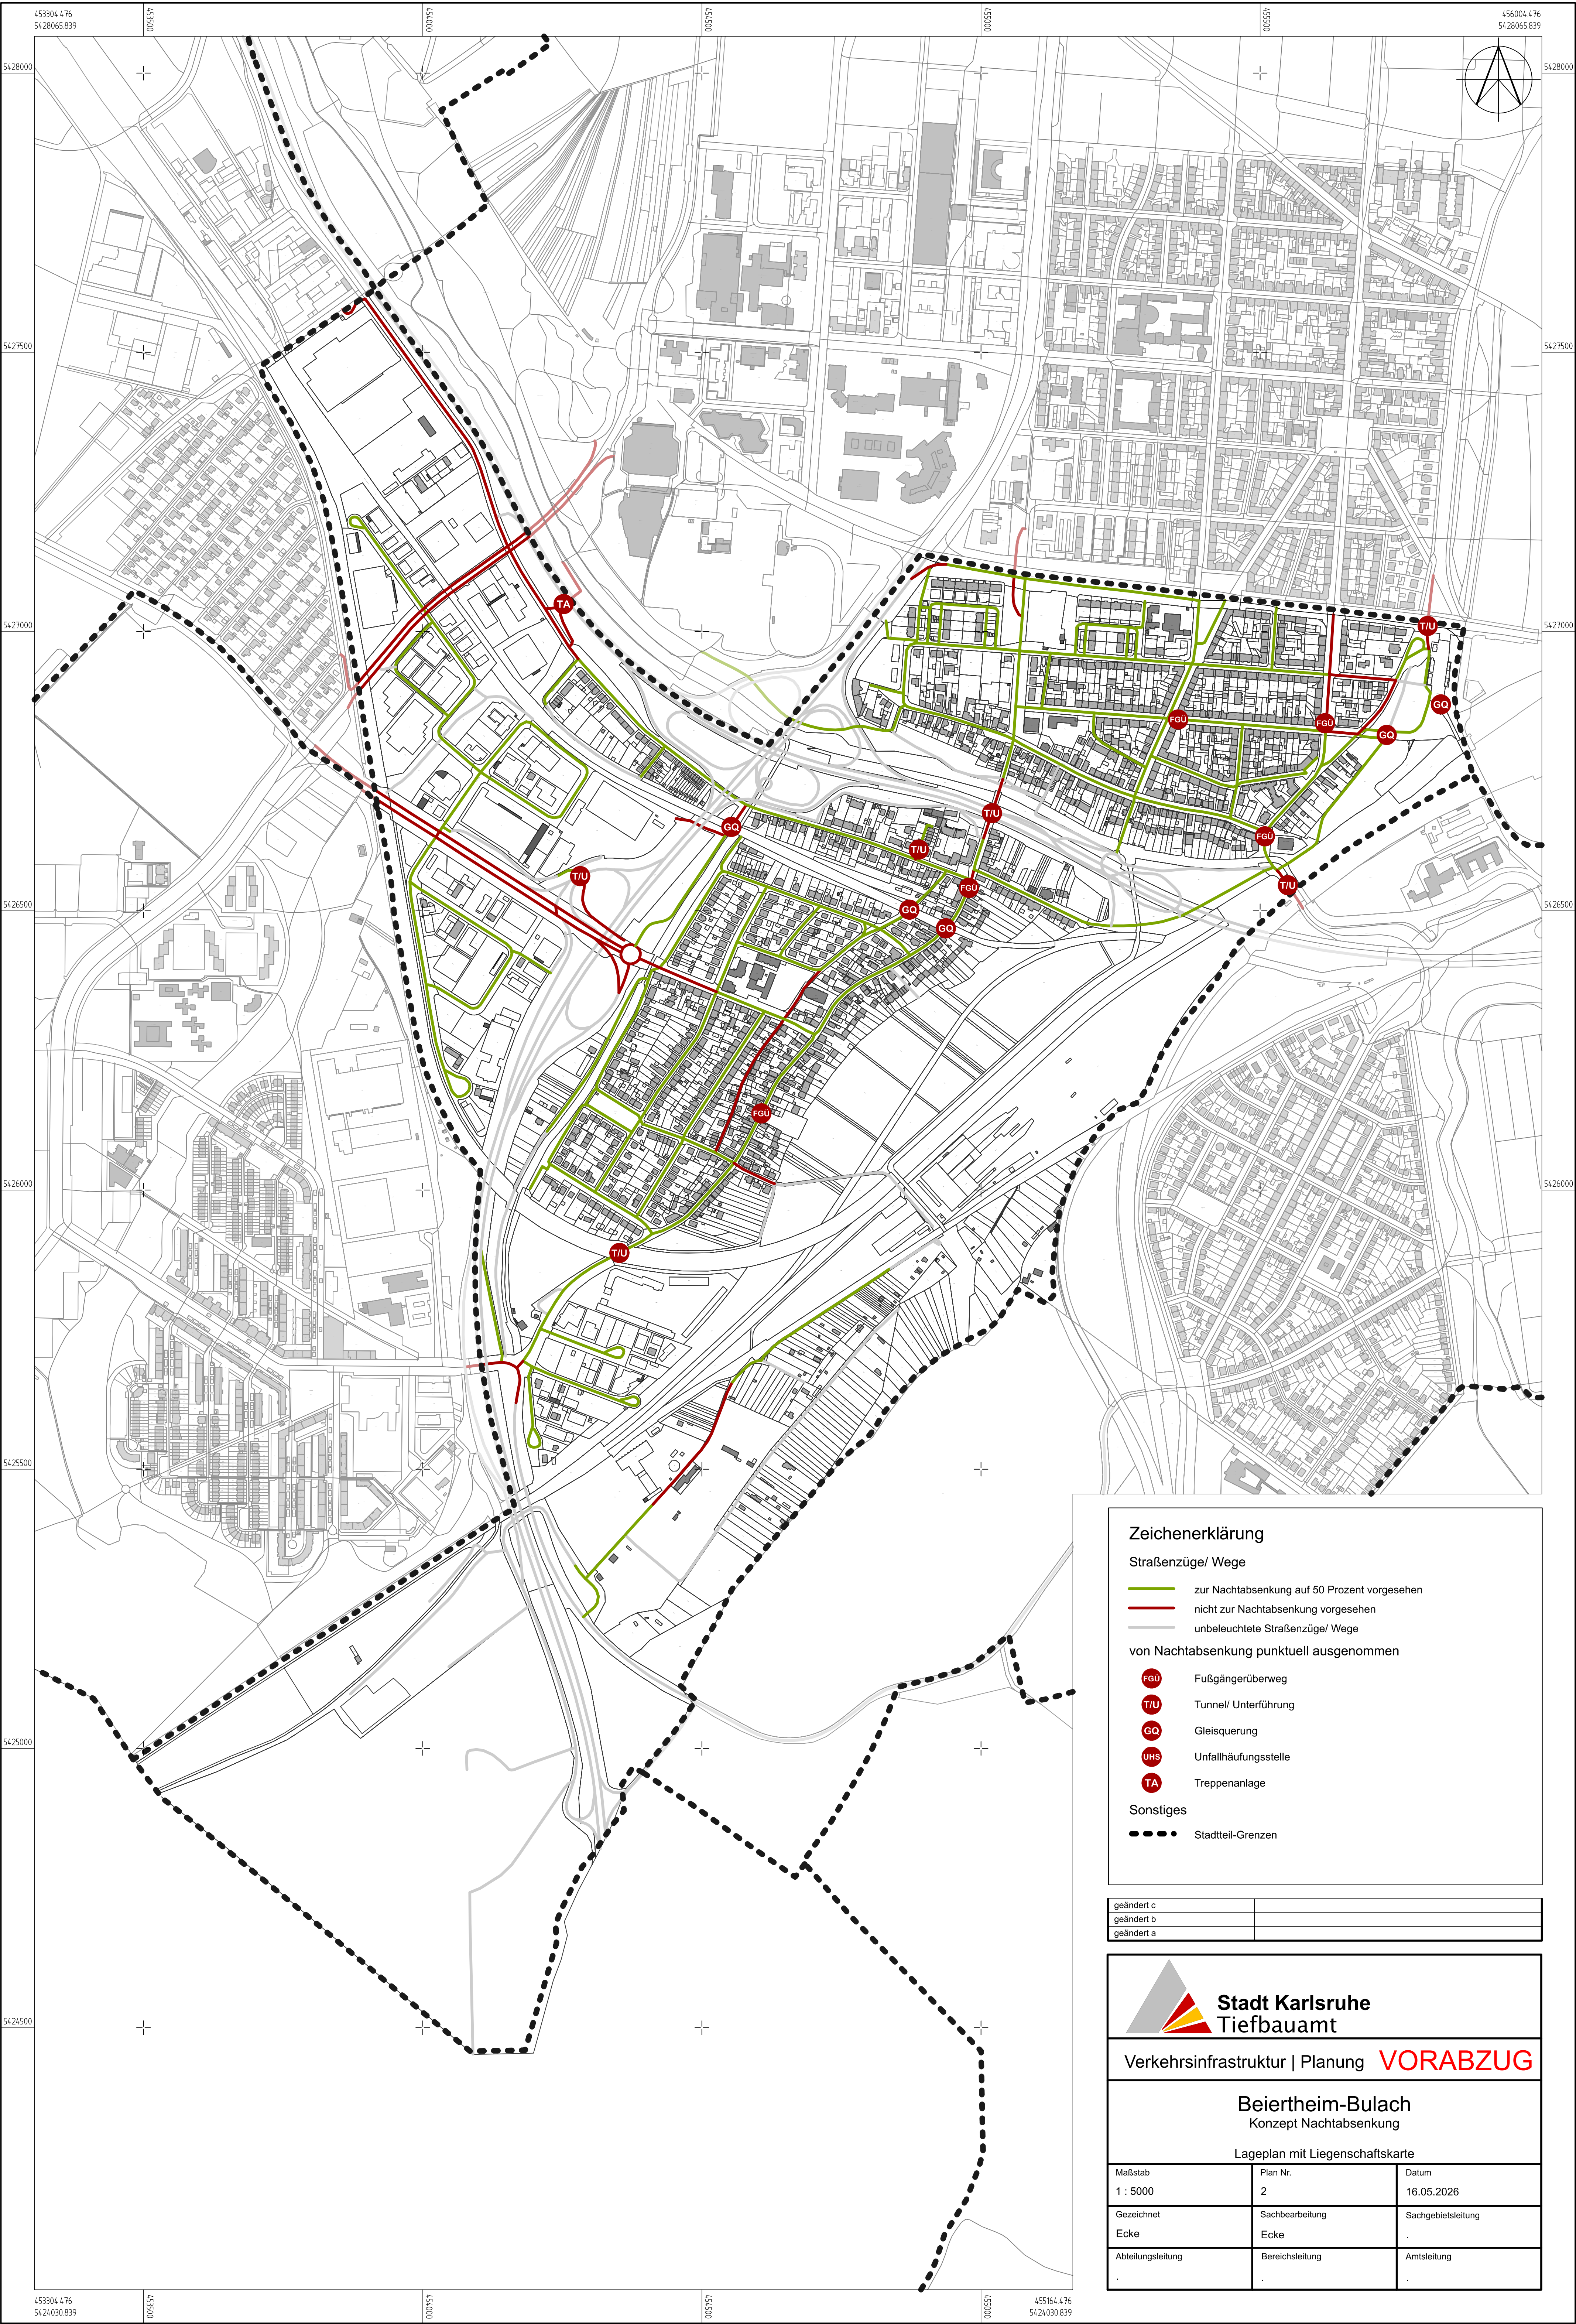

Zeichenerklärung

Straßenzüge/ Wege

- zur Nachtabsenkung auf 50 Prozent vorgesehen
- nicht zur Nachtabsenkung vorgesehen
- unbeleuchtete Straßenzüge/ Wege


von Nachtabsenkung punktuell ausgenommen

- FüFu Fußgängerüberweg
- T/U Tunnel/ Unterführung
- GQ Gleisquerung
- UHS Unfallhäufungsstelle
- TA Treppenanlage

Sonstiges

- Stadtteil-Grenzen

geändert c	
geändert b	
geändert a	

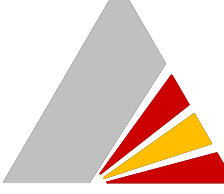

Stadt Karlsruhe
Tiefbauamt

Verkehrsinfrastruktur | Planung **VORABZUG**

Beiertheim-Bulach
Konzept Nachtabsenkung

Lageplan mit Liegenschaftskarte

Maßstab 1 : 5000	Plan Nr. 2	Datum 16.05.2026
Gezeichnet	Sachbearbeitung	Sachgebietsleitung
Ecke	Ecke	.
Abteilungsleitung	Bereichsleitung	Amtsleitung
.	.	.