


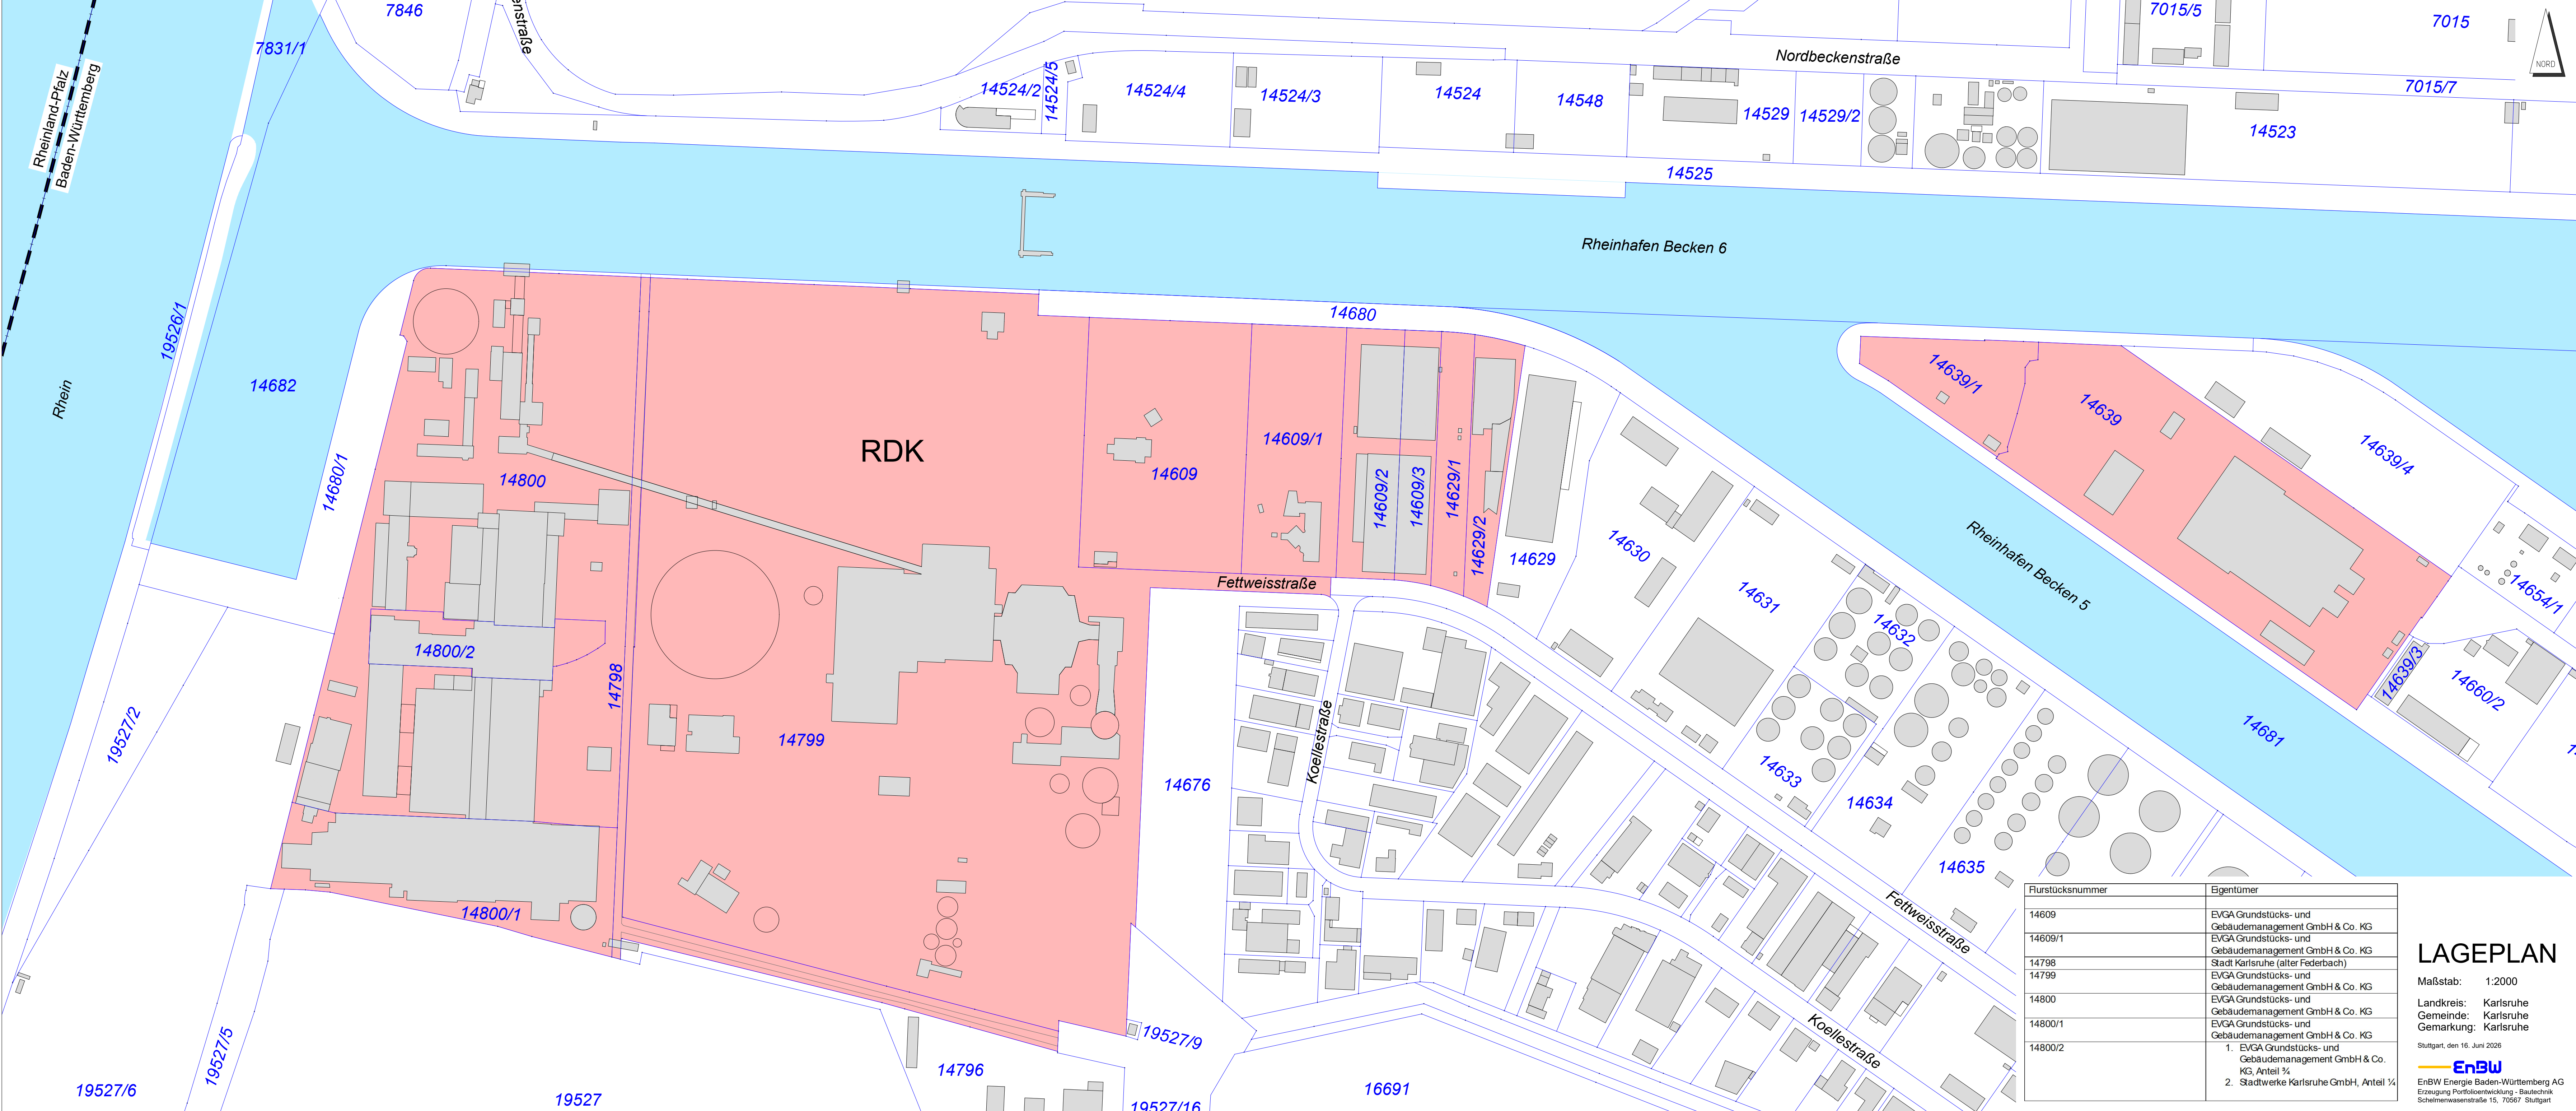


Flurstücksnummer	Eigentümer
14609	EVGA Grundstücks- und Gebäudemanagement GmbH & Co. KG
14609/1	EVGA Grundstücks- und Gebäudemanagement GmbH & Co. KG
14798	Stadt Karlsruhe (alter Federbach)
14799	EVGA Grundstücks- und Gebäudemanagement GmbH & Co. KG
14800	EVGA Grundstücks- und Gebäudemanagement GmbH & Co. KG
14800/1	EVGA Grundstücks- und Gebäudemanagement GmbH & Co. KG
14800/2	1. EVGA Grundstücks- und Gebäudemanagement GmbH & Co. KG, Anteil ¾ 2. Stadtwerke Karlsruhe GmbH, Anteil ¼


LAGEPLAN

Maßstab: 1:2000

Landkreis: Karlsruhe
Gemeinde: Karlsruhe
Gemarkung: Karlsruhe

Stuttgart, den 16. Juni 2026

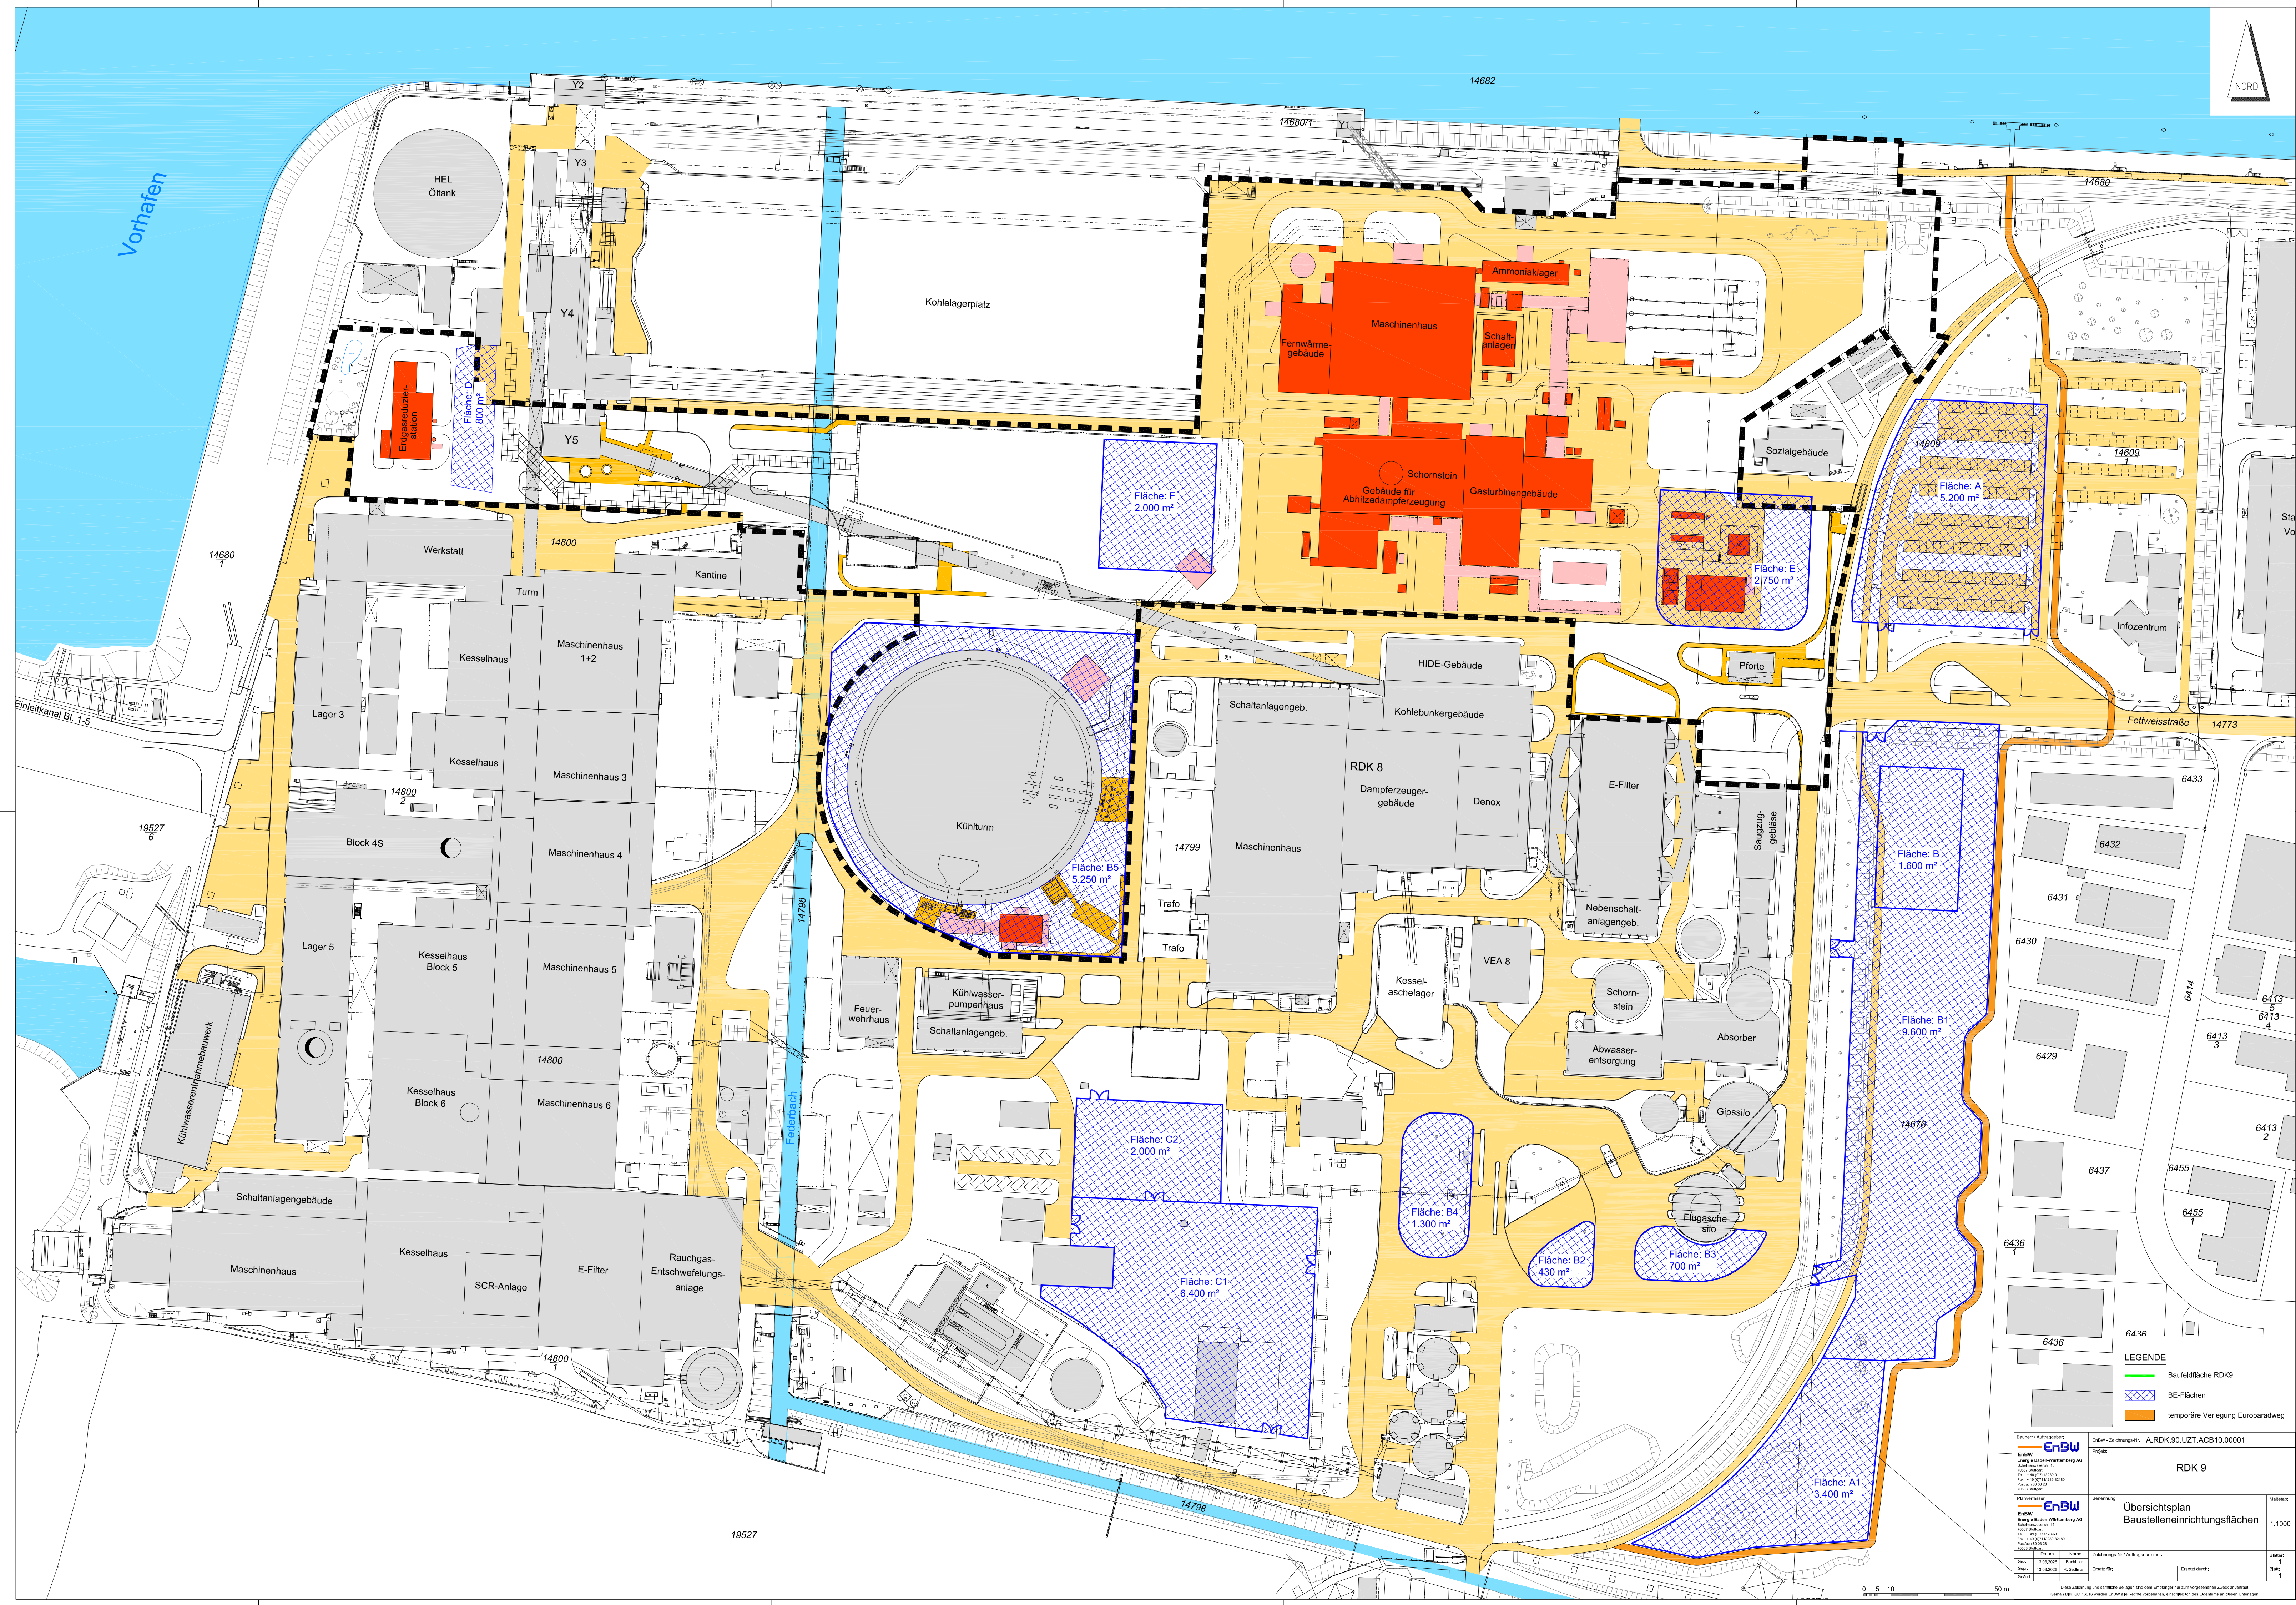

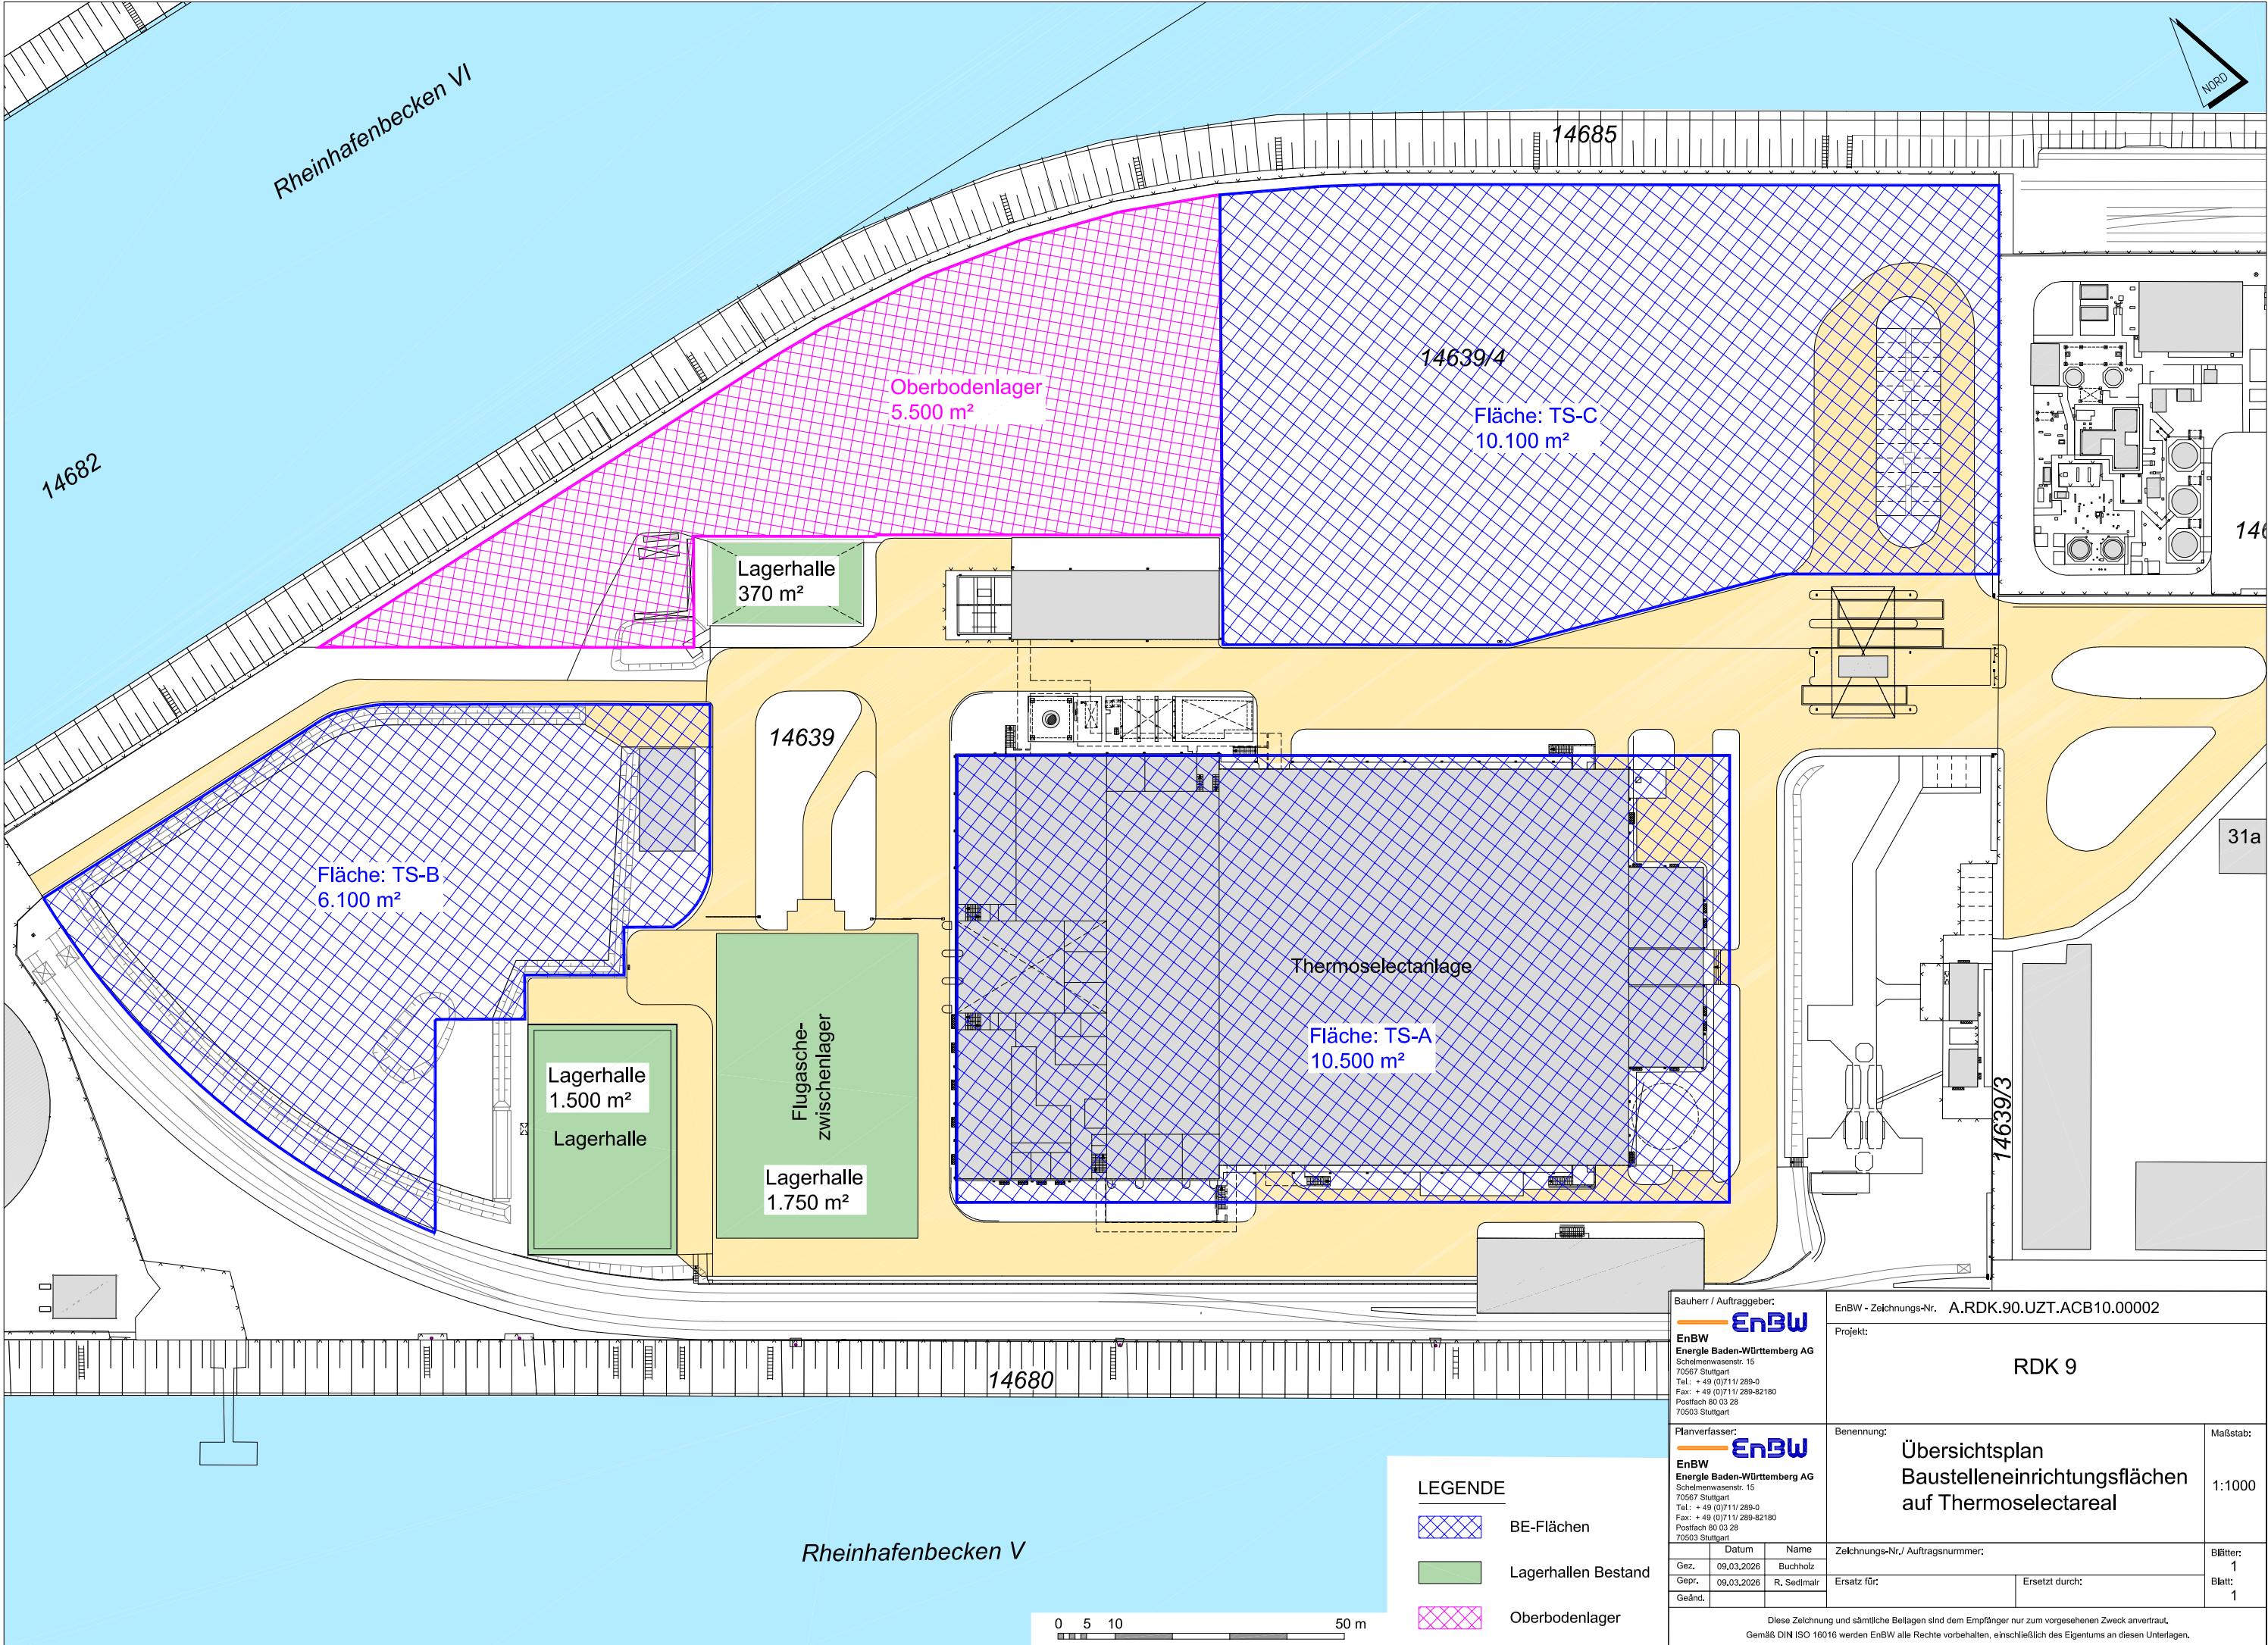

Bauherr / Auftraggeber:

EnBW

EnBW
Energie Baden-Württemberg AG
Schelmenwasenstr. 15
70567 Stuttgart
Tel.: + 49 (0)711/ 289-0
Fax: + 49 (0)711/ 289-82180
Postfach 80 03 28
70503 Stuttgart

EnBW - Zeichnungs-Nr. A.RDK.90.UZT.ACB10.00002

Projekt:

RDk 9

Planverfasser:

EnBW

EnBW
Energie Baden-Württemberg AG
Schelmenwasenstr. 15
70567 Stuttgart
Tel.: + 49 (0)711/ 289-0
Fax: + 49 (0)711/ 289-82180
Postfach 80 03 28
70503 Stuttgart

Benennung:

**Übersichtsplan
Baustelleneinrichtungsflächen
auf Thermoselectareal**

Maßstab:

1:1000

Gez.	Datum	Name	Zeichnungs-Nr./ Auftragsnummer:		Bblätter:
Gepr.	09.03.2026	Buchholz			1
Geländ.	09.03.2026	R. Sedlmair	Ersatz für:	Ersetzt durch:	Blatt:
					1

Diese Zeichnung und sämtliche Beilagen sind dem Empfänger nur zum vorgesehenen Zweck anvertraut.
Gemäß DIN ISO 16016 werden EnBW alle Rechte vorbehalten, einschließlich des Eigentums an diesen Unterlagen.