
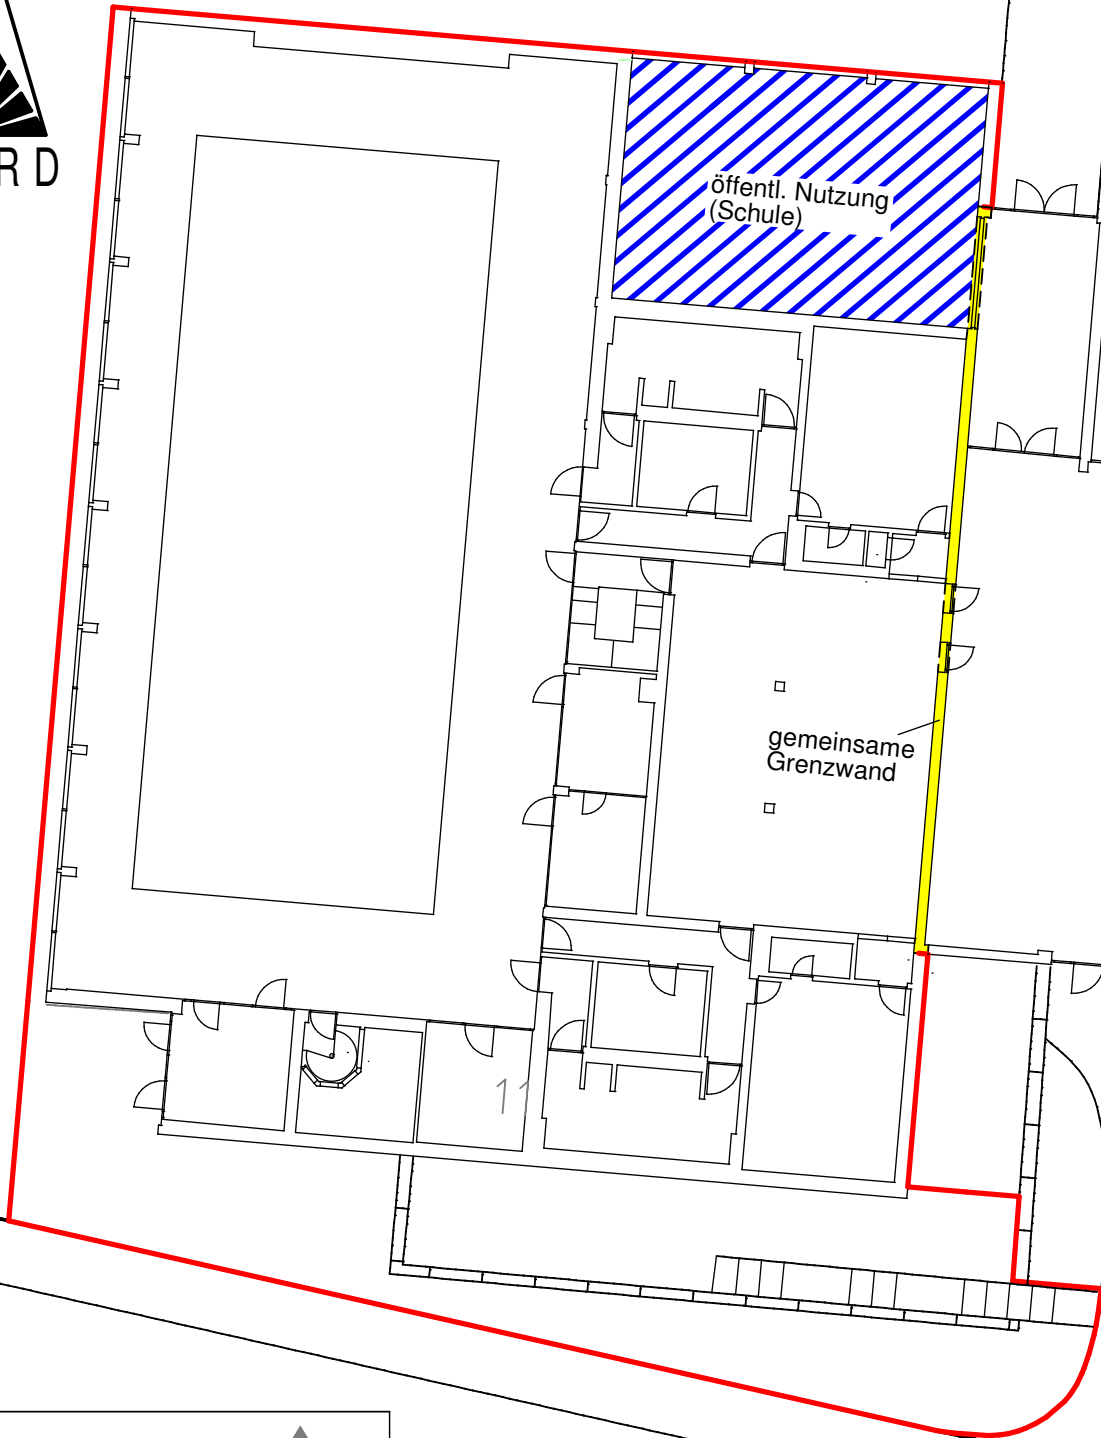


73693

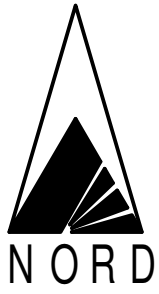

Thüringer Straße

Stadt Karlsruhe

Liegenschaftsamt



Anlage 2
Grundriss EG
Turn- und Schwimmhalle Grünwettersbach

Maßstab 1 : 250	Gemarkung Durlach	Datum 04.02.13
Flurstück-Nr. 73693	Sachb. Fr. Weber	L1 Fr. Kellner

Dieser Plan darf ohne unsere Erlaubnis nicht vervielfältigt werden.
Änderungen und Einträge sind deutlich als solche kenntlich zu machen.