




Grundriss
M: 1/100

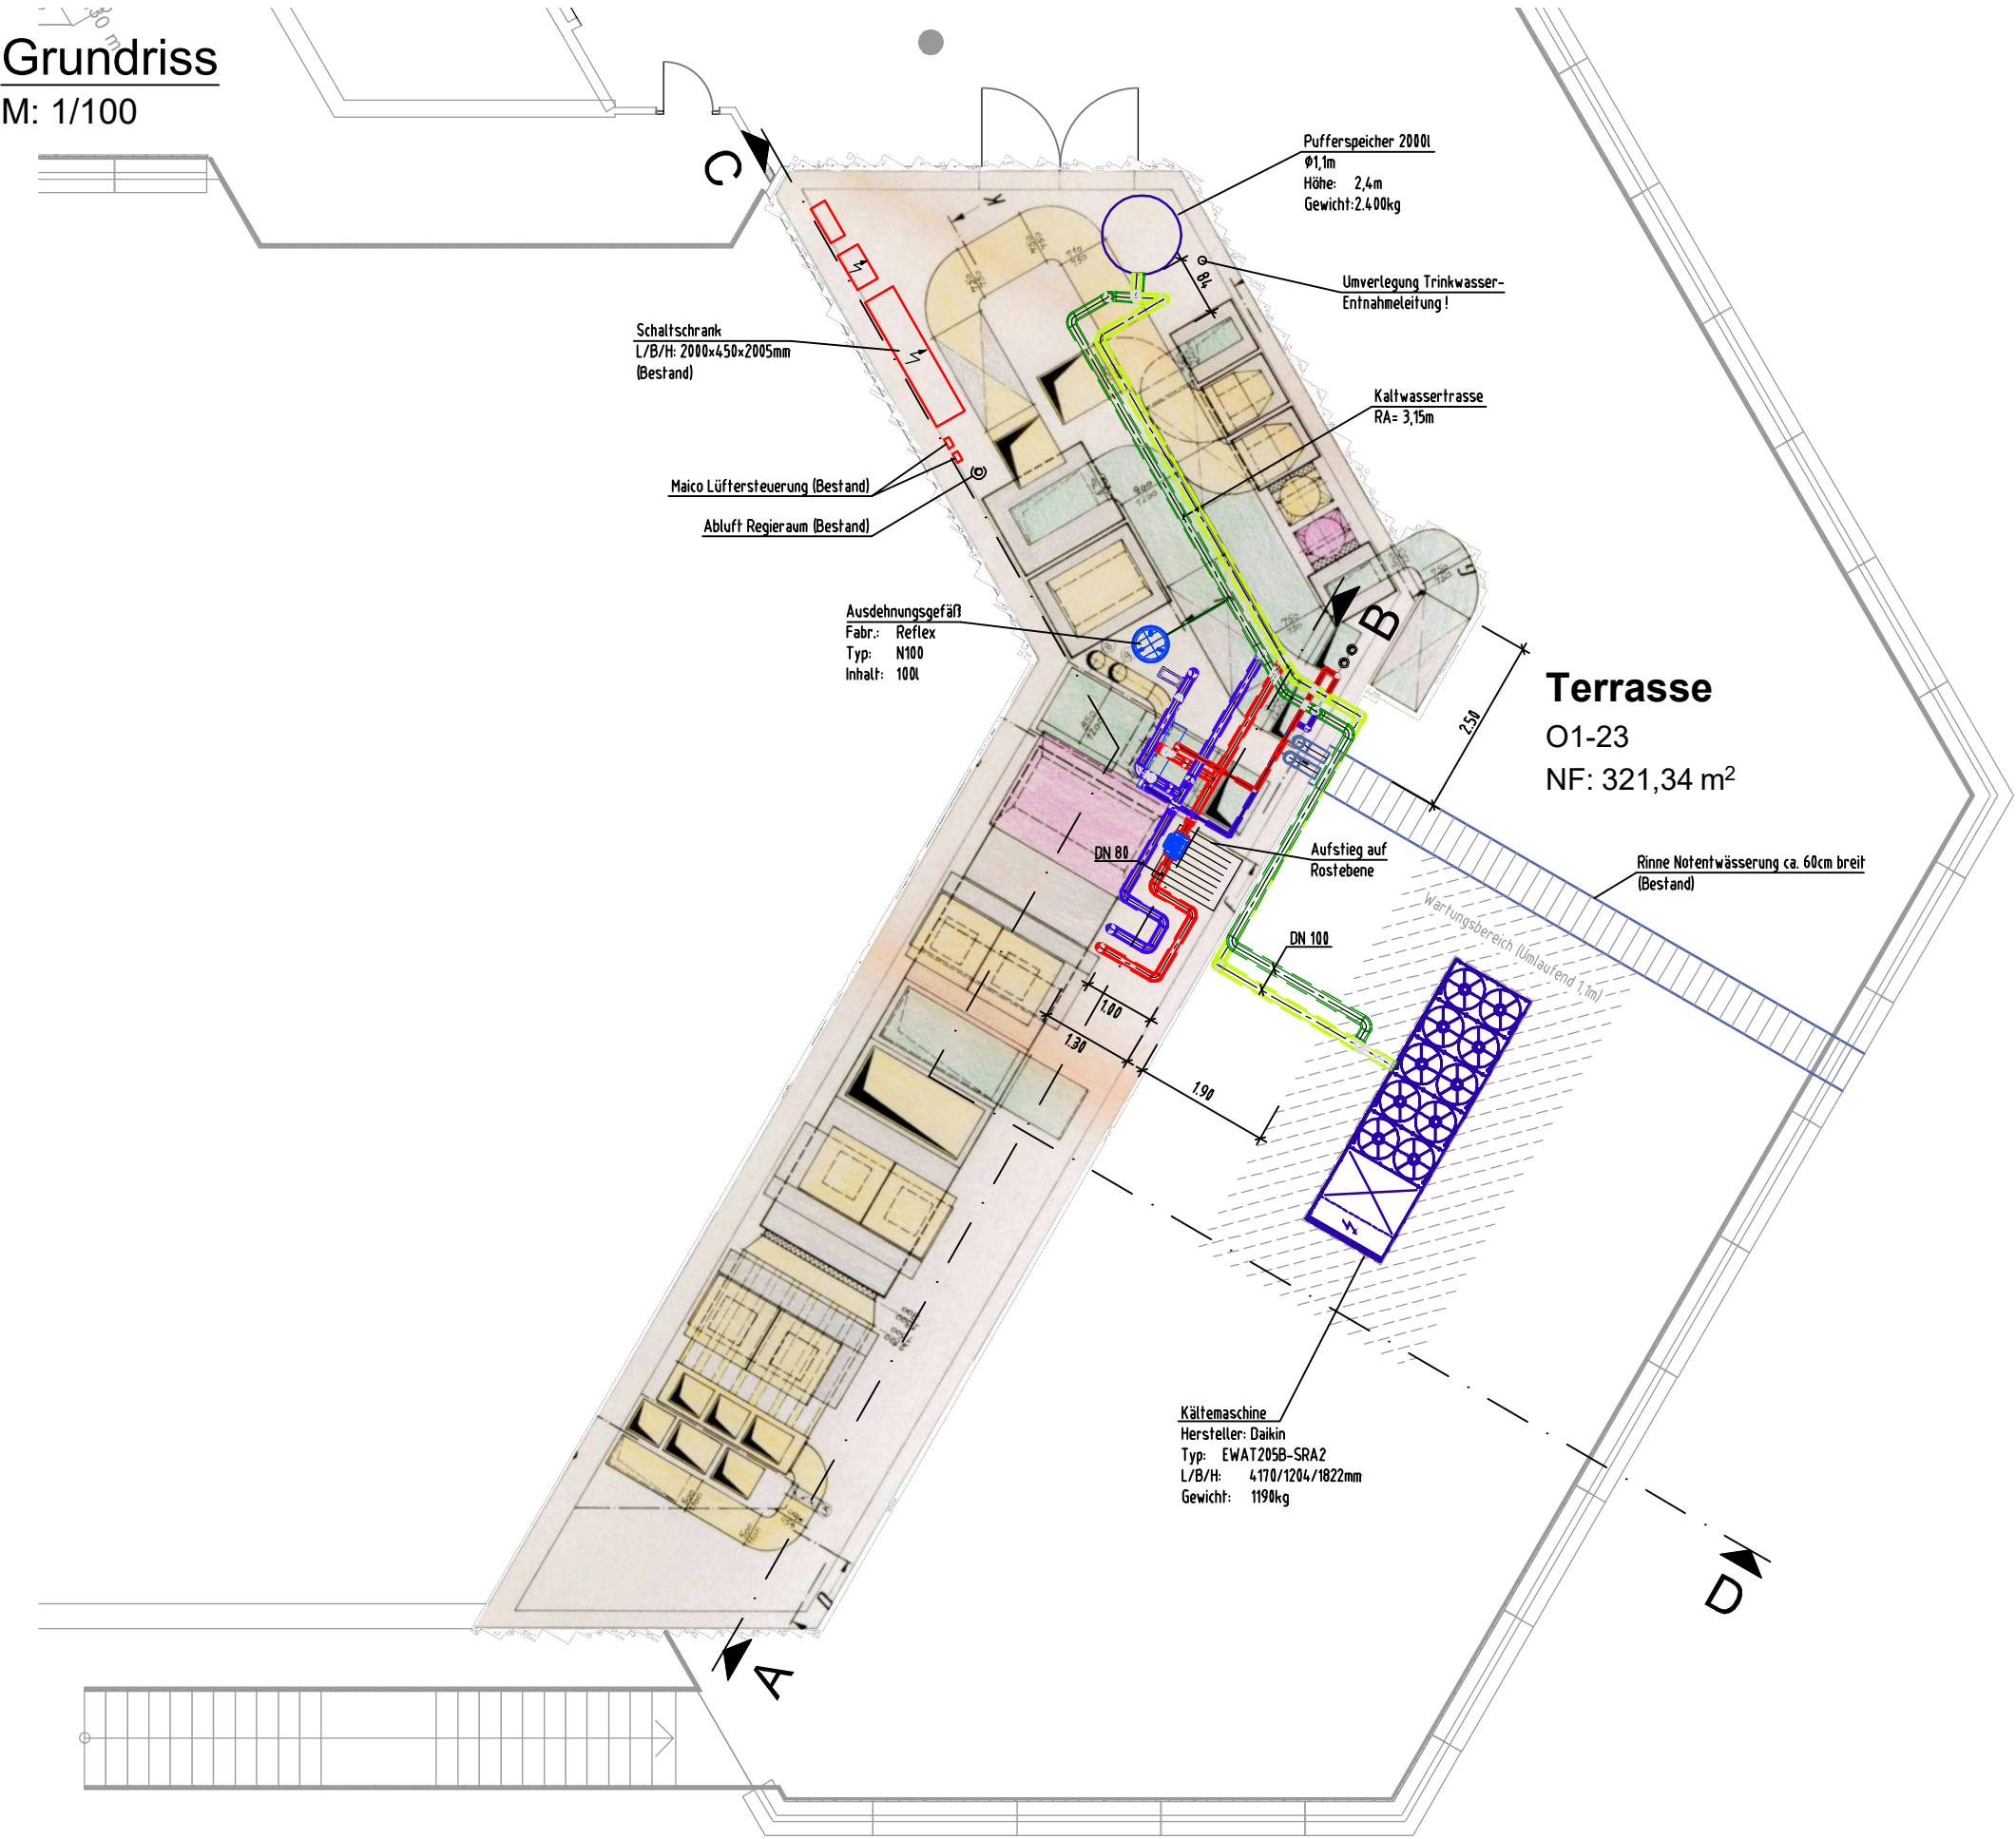

Perspektive

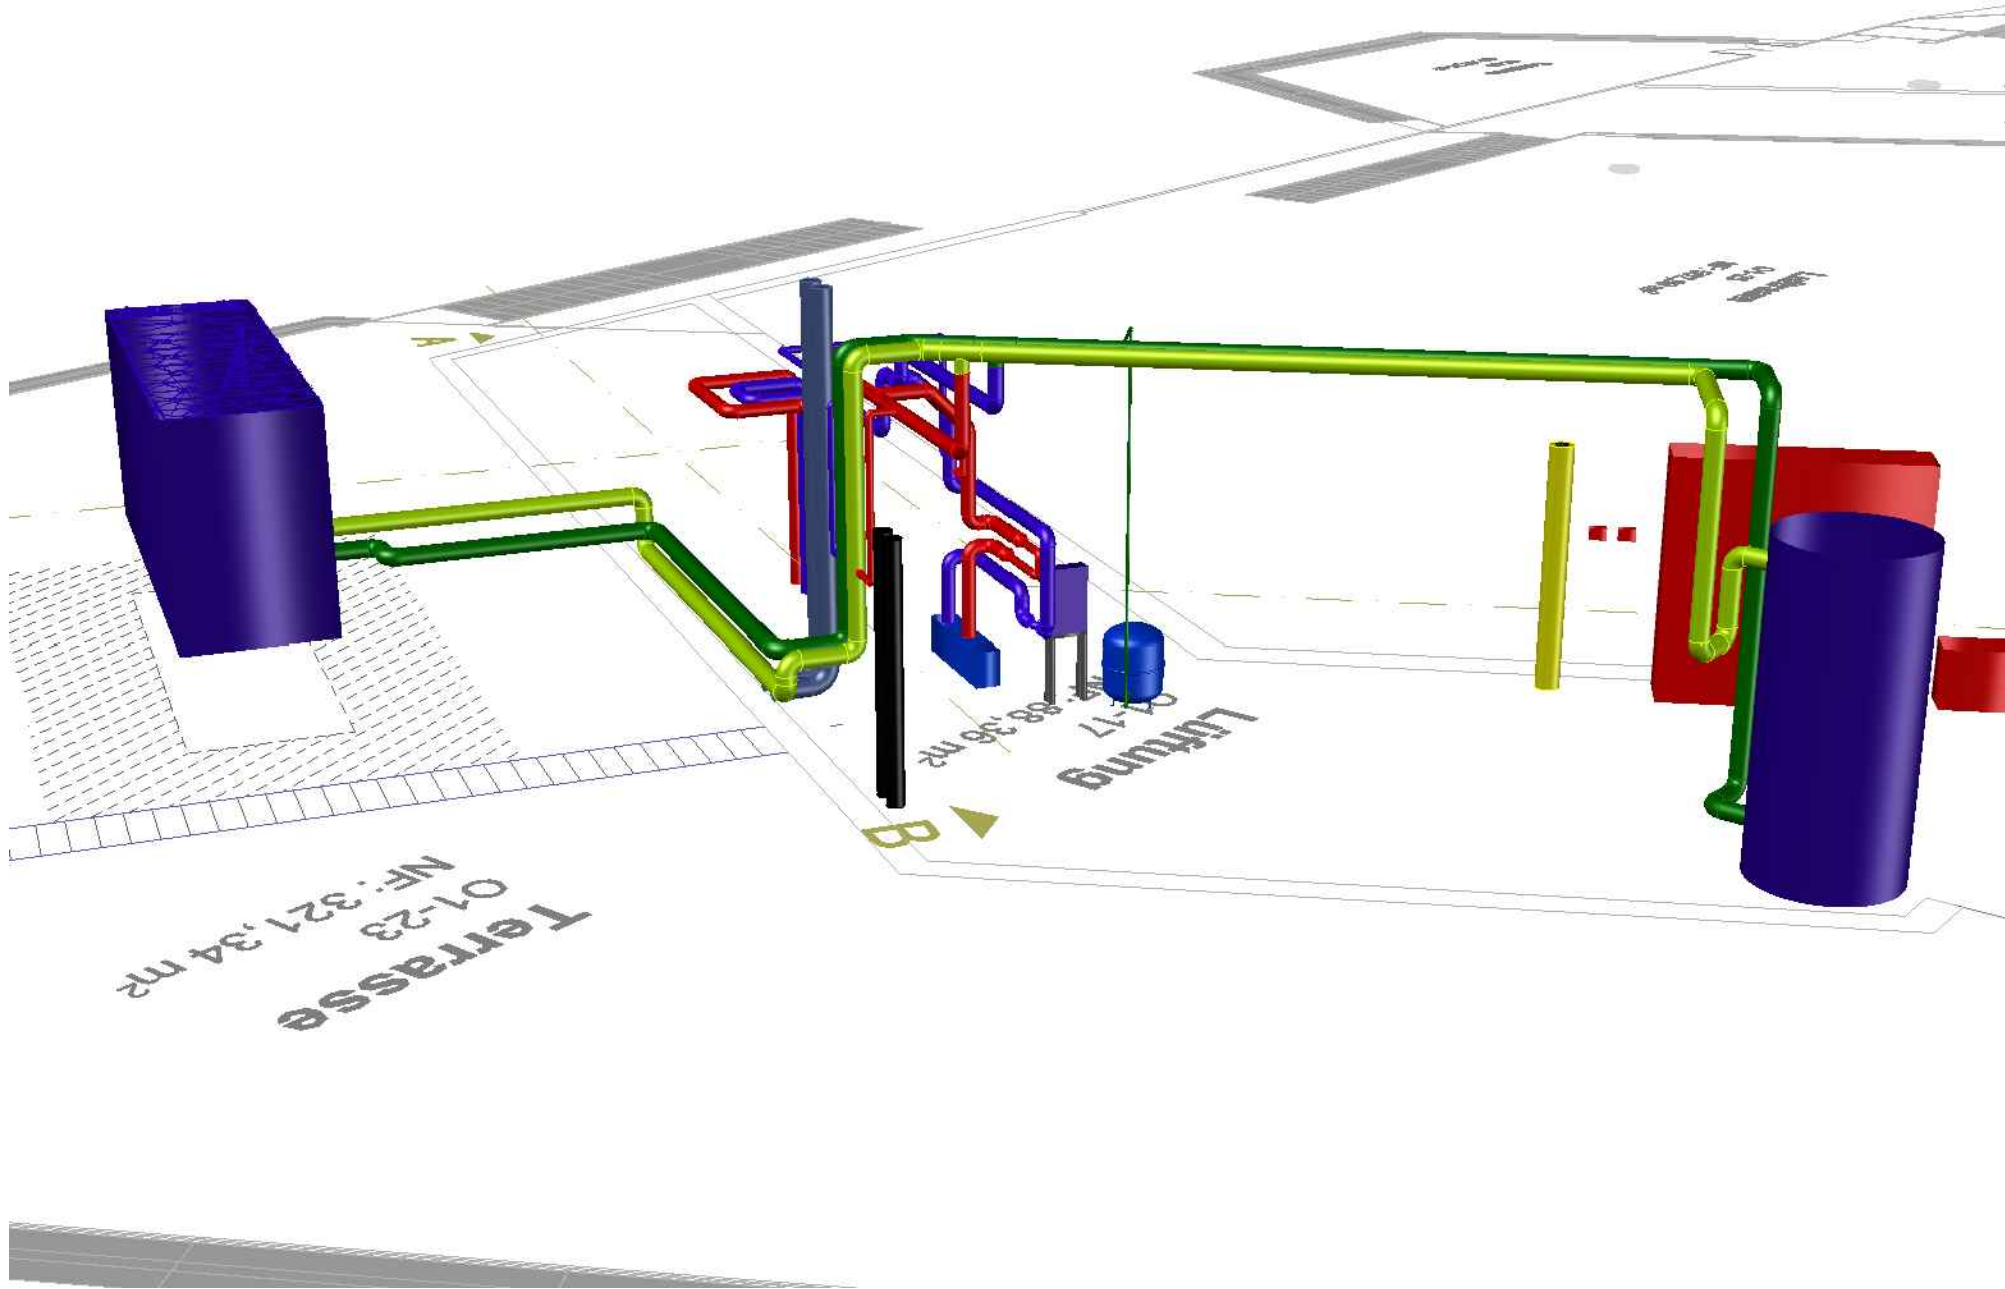

Schnitt C - D
M: 1/50 (ohne Bestand)

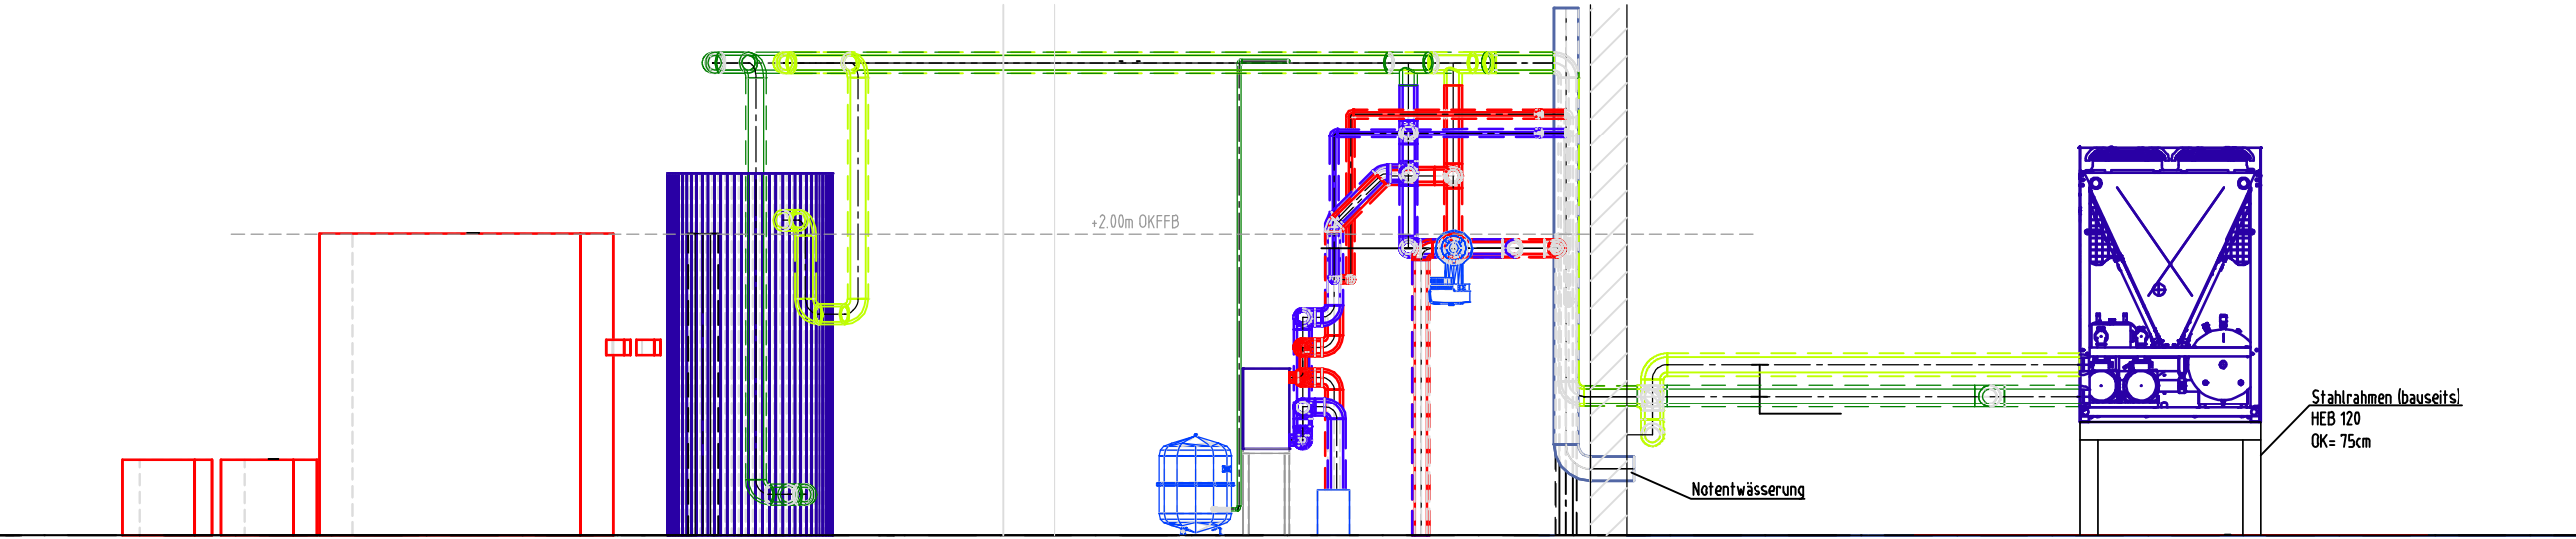

Datum	Index	Änderung:	Bearb.:
Projekt	Badnerlandhalle Austausch Kälteerzeugung		
Bauherr	Stadt Karlsruhe Zähringerstraße 61 76133 Karlsruhe		
Planbezeichnung	Entwurfsplanung Grundriss Obergeschoss Kälte		
Projekt Nr. 220001	Plan Nr. 3gr02K01	Datum 21.01.2020	TPI Trippe + Partner INGENIEURE Fritz-Erler-Str. 1-3 Tel.: (0721) 18100 76133 Karlsruhe Fax: (0721) 181099
gezeichnet Liebhauser	bearbeitet Schulz	Maßstab 1:100	