




- 1 Zimmer-Wohnung /**
30-35 qm
- 2 Zimmer-Wohnung-kompakt /**
47 qm max.
- 2.5 Zimmer-Wohnung-flex. /**
63 qm max.
- 3 Zimmer-Wohnung /**
68-75 qm
max. 78,75 qm
- 4 Zimmer-Wohnung /**
85-90 qm
max. 94,50 qm
- 5 Zimmer-Wohnung /**
98-105 qm
max. 110,25 qm

Übersicht

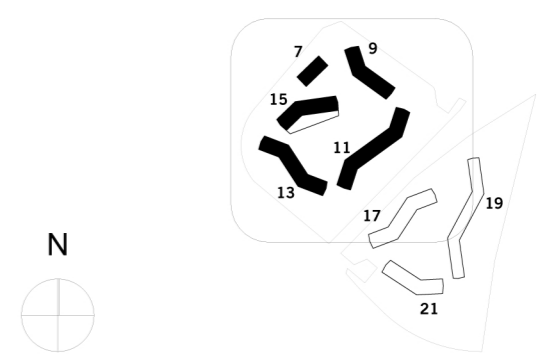


Bauherr
VOLKSWOHNUNG GmbH
Ettlinger-Tor-Platz 2, D-76137 Karlsruhe
Tel: +49 (0)721 - 3506-0
Fax: +49 (0)721 - 3506-100
Vorname AG Nachname AG info@volkswohnung.com

Entwurfsverfasser
ASTOC ARCHITECTS AND PLANNERS GmbH
Maria-Hilf-Straße 15, D-50677 Köln
Tel: +49 (0)221 - 271 806 0
Fax: +49 (0)221 - 3100833
www.astoc.de info@astoc.de

Projektadresse August-Dosenbach-/Gerhart-Hauptmann-Straße 76189 Karlsruhe	Projekt 1662 AKA August-Klinger-Areal	
	Höhenlage ± 0,00 = 114,00 m NHN	
Planstand Entwurf	Datum erstellt 15.03.2019	Datum geändert 15.03.2019
Planinhalt TB1 Erdgeschoss	Plangröße mm: 420/297	
Plannummer -	Maßstab: 1:750	

Vorhaben- und Erschließungsplan
„August-Dosenbach-Straße 7 (August-Klingler-Areal)“

1.4.2 Grundriss EG - Teilbereich 2

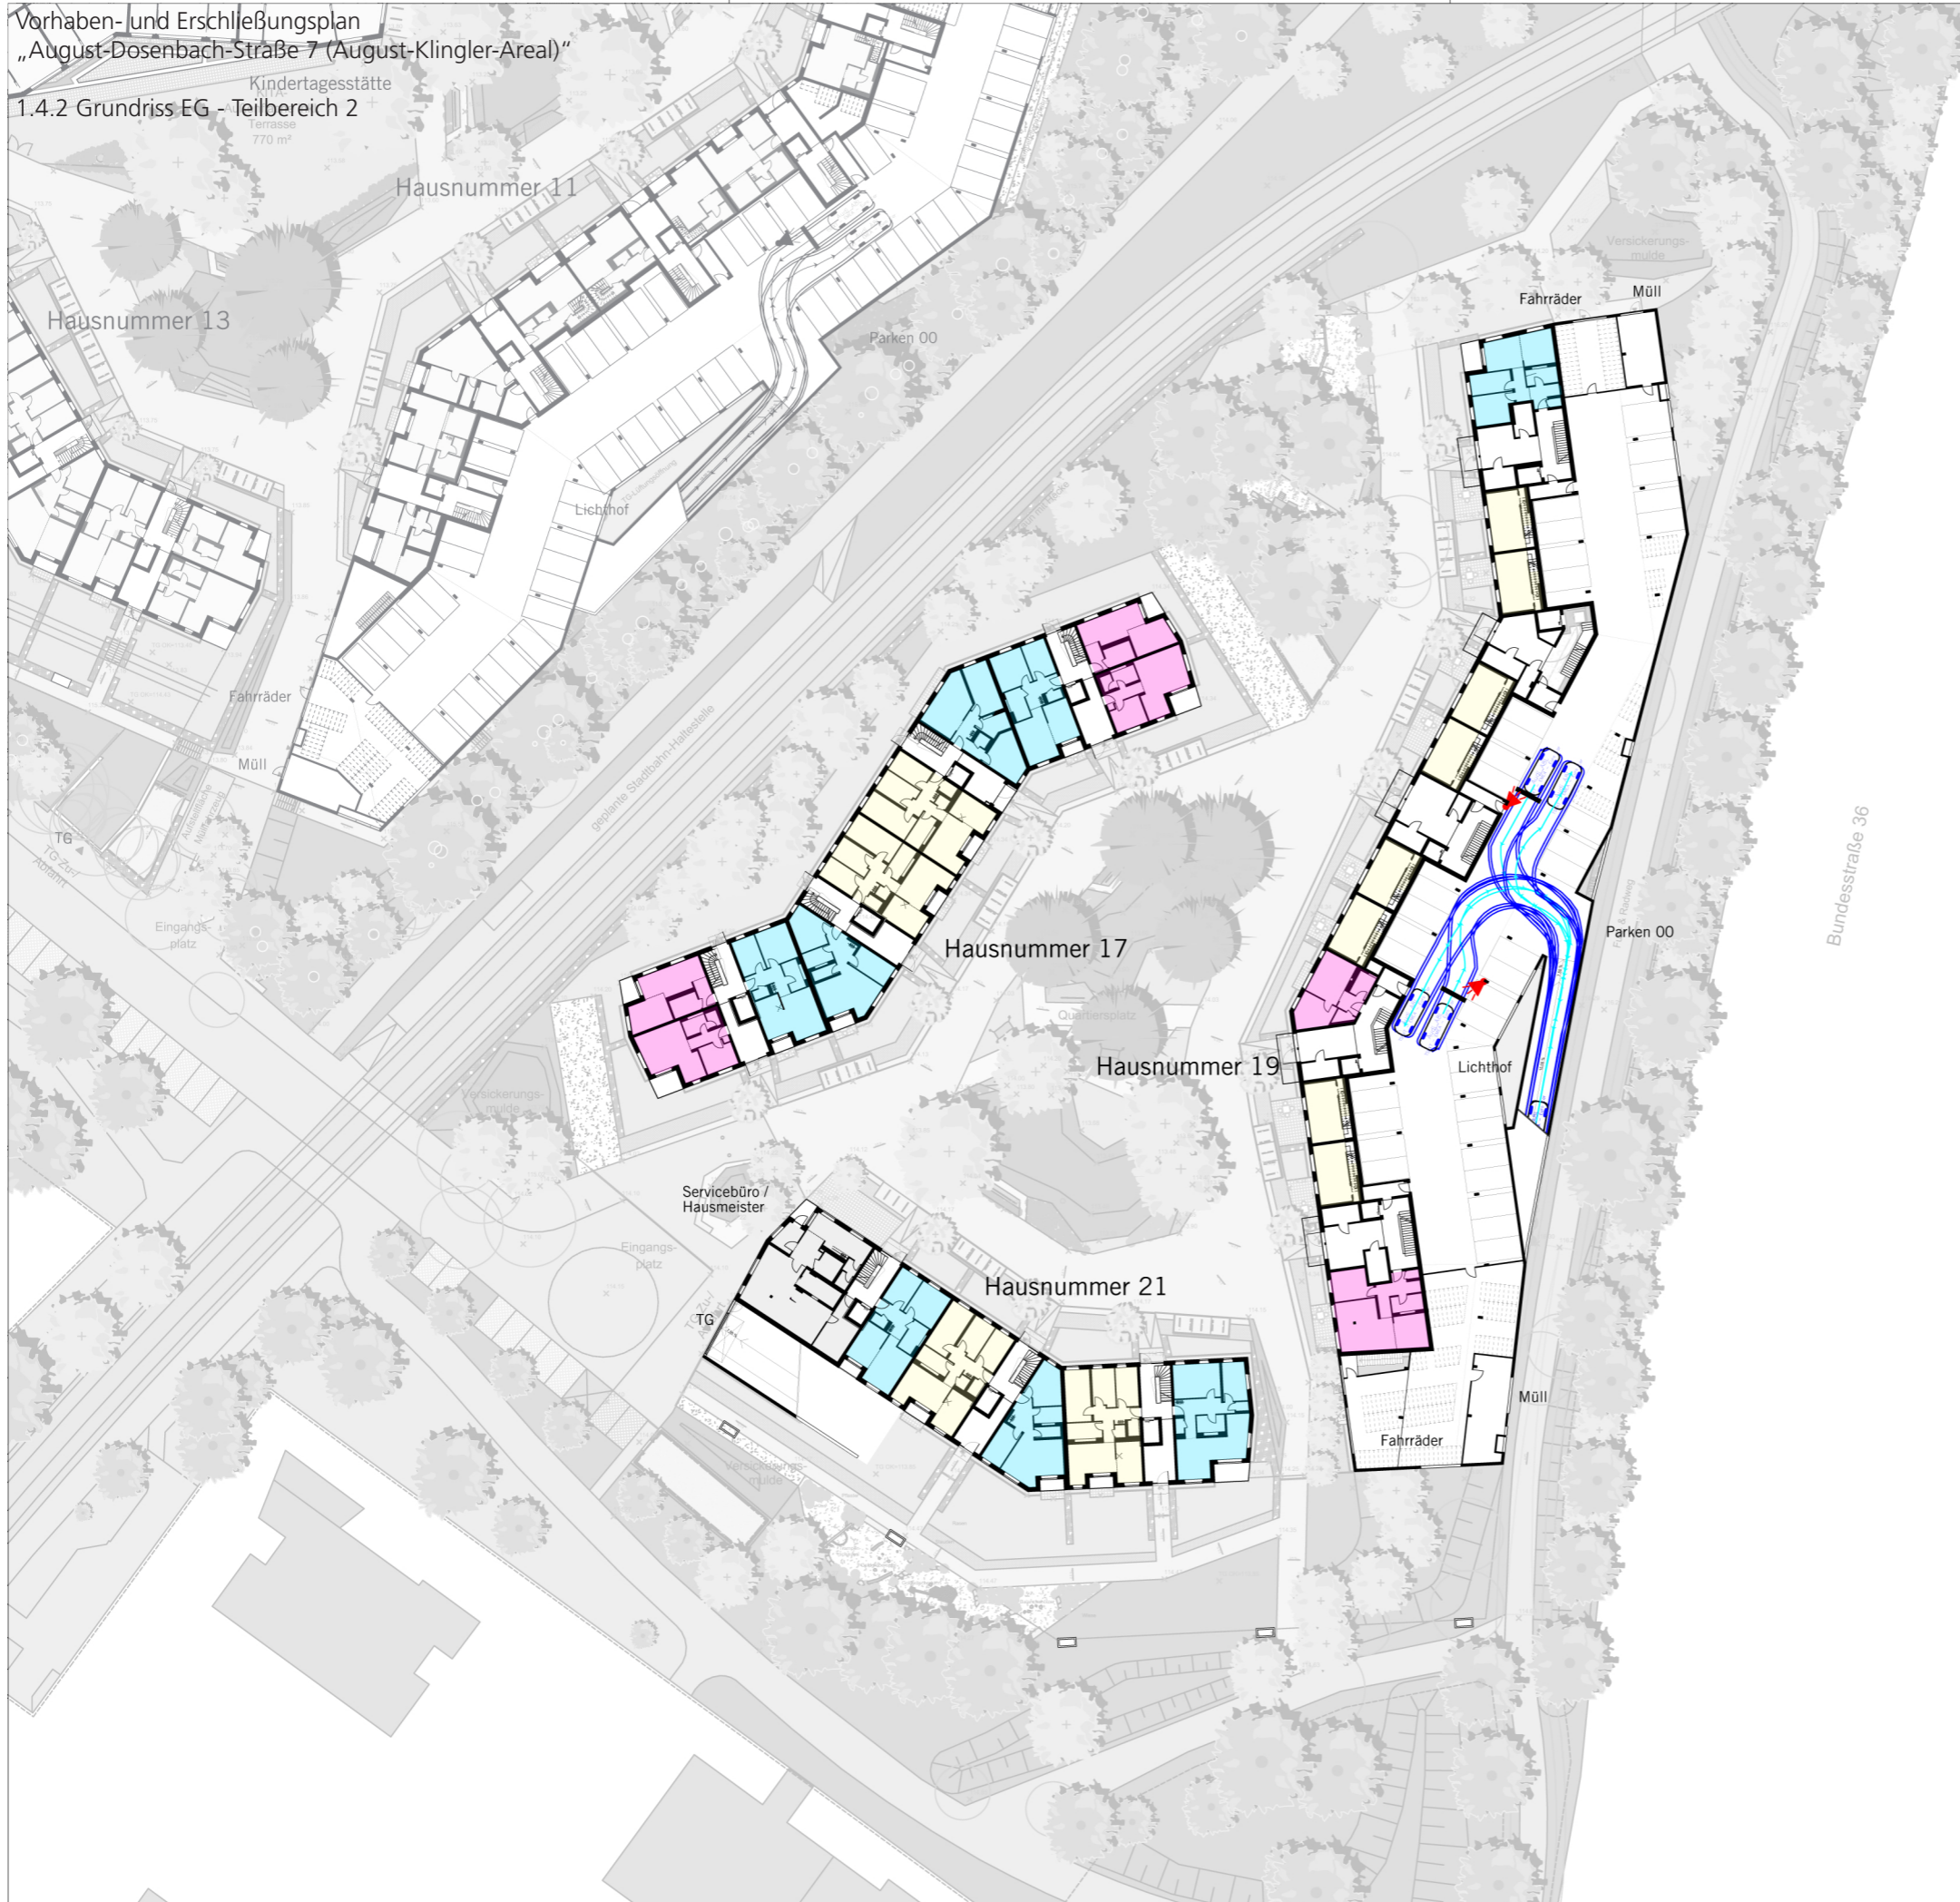


Wohnungstypen

- 1 Zimmer-Wohnung /**
30-35 qm
- 2 Zimmer-Wohnung-kompakt /**
47 qm max.
- 2.5 Zimmer-Wohnung-flex. /**
63 qm max.
- 3 Zimmer-Wohnung /**
68-75 qm
max. 78,75 qm
- 4 Zimmer-Wohnung /**
85-90 qm
max. 94,50 qm
- 5 Zimmer-Wohnung /**
98-105 qm
max. 110,25 qm

Karlsruhe, den 15.08.2018
Fassung vom 30.03.2020

Übersicht

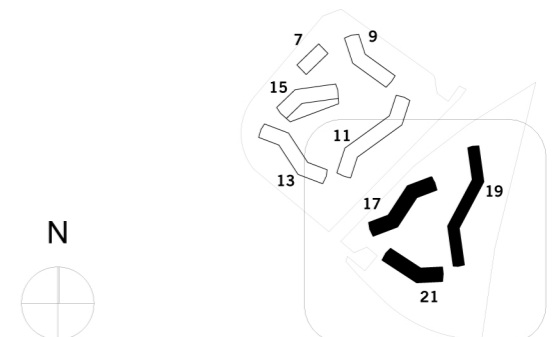

Bauherr

VOLKSWOHNUNG GmbH

Ettlinger-Tor-Platz 2, D-76137 Karlsruhe
Tel: +49 (0)721 - 3506-0
Fax: +49 (0)721 - 3506-100
Vorname AG Nachname AG info@volkswohnung.com



Entwurfsverfasser

ASTOC ARCHITECTS AND PLANNERS GmbH

Maria-Hilf-Straße 15, D-50677 Köln
Tel: +49 (0)221 - 271 806 0
Fax: +49 (0)221 - 3100833
www.astoc.de info@astoc.de




Projektadresse	Projekt	
August-Dosenbach-/Gerhart-Hauptmann-Straße 76189 Karlsruhe	1662 AKA August-Klingler-Areal	
Planstand	Datum erstellt	Datum geändert
Entwurf	15.03.2019	15.03.2019
Planinhalt	Plangröße mm:	
TB2 Erdgeschoss	420/297	
Plannummer	Maßstab:	
-	1:750	



- 1 Zimmer-Wohnung /**
30-35 qm
- 2 Zimmer-Wohnung-kompakt /**
47 qm max.
- 2.5 Zimmer-Wohnung-flex. /**
63 qm max.
- 3 Zimmer-Wohnung /**
68-75 qm
max. 78,75 qm
- 4 Zimmer-Wohnung /**
85-90 qm
max. 94,50 qm
- 5 Zimmer-Wohnung /**
98-105 qm
max. 110,25 qm

Übersicht

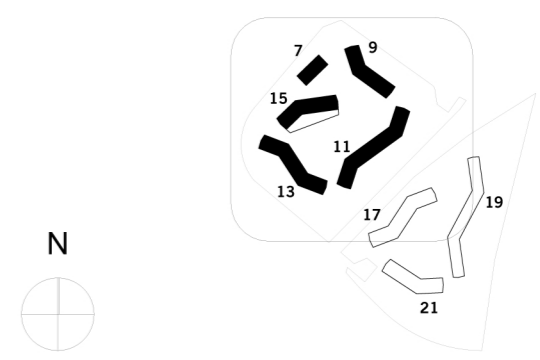

Bauherr
VOLKSWOHNUNG GmbH
Ettlinger-Tor-Platz 2, D-76137 Karlsruhe
Tel: +49 (0)721 - 3506-0
Fax: +49 (0)721 - 3506-100
Vorname AG Nachname AG info@volkswohnung.com



Entwurfsverfasser
ASTOC ARCHITECTS AND PLANNERS GmbH
Maria-Hilf-Straße 15, D-50677 Köln
Tel: +49 (0)221 - 271 806 0
Fax: +49 (0)221 - 3100833
www.astoc.de info@astoc.de



Projektadresse August-Dosenbach-/Gerhart-Hauptmann-Straße 76189 Karlsruhe	Projekt 1662 AKA August-Klinger-Areal	
	Höhenlage ± 0,00 = 114,00 m NHN	
Planstand Entwurf	Datum erstellt 15.03.2019	Datum geändert 15.03.2019
Planinhalt TB1 Regelgeschoss	Plangröße mm: 420/297	
Plannummer -	Maßstab: 1:750	