


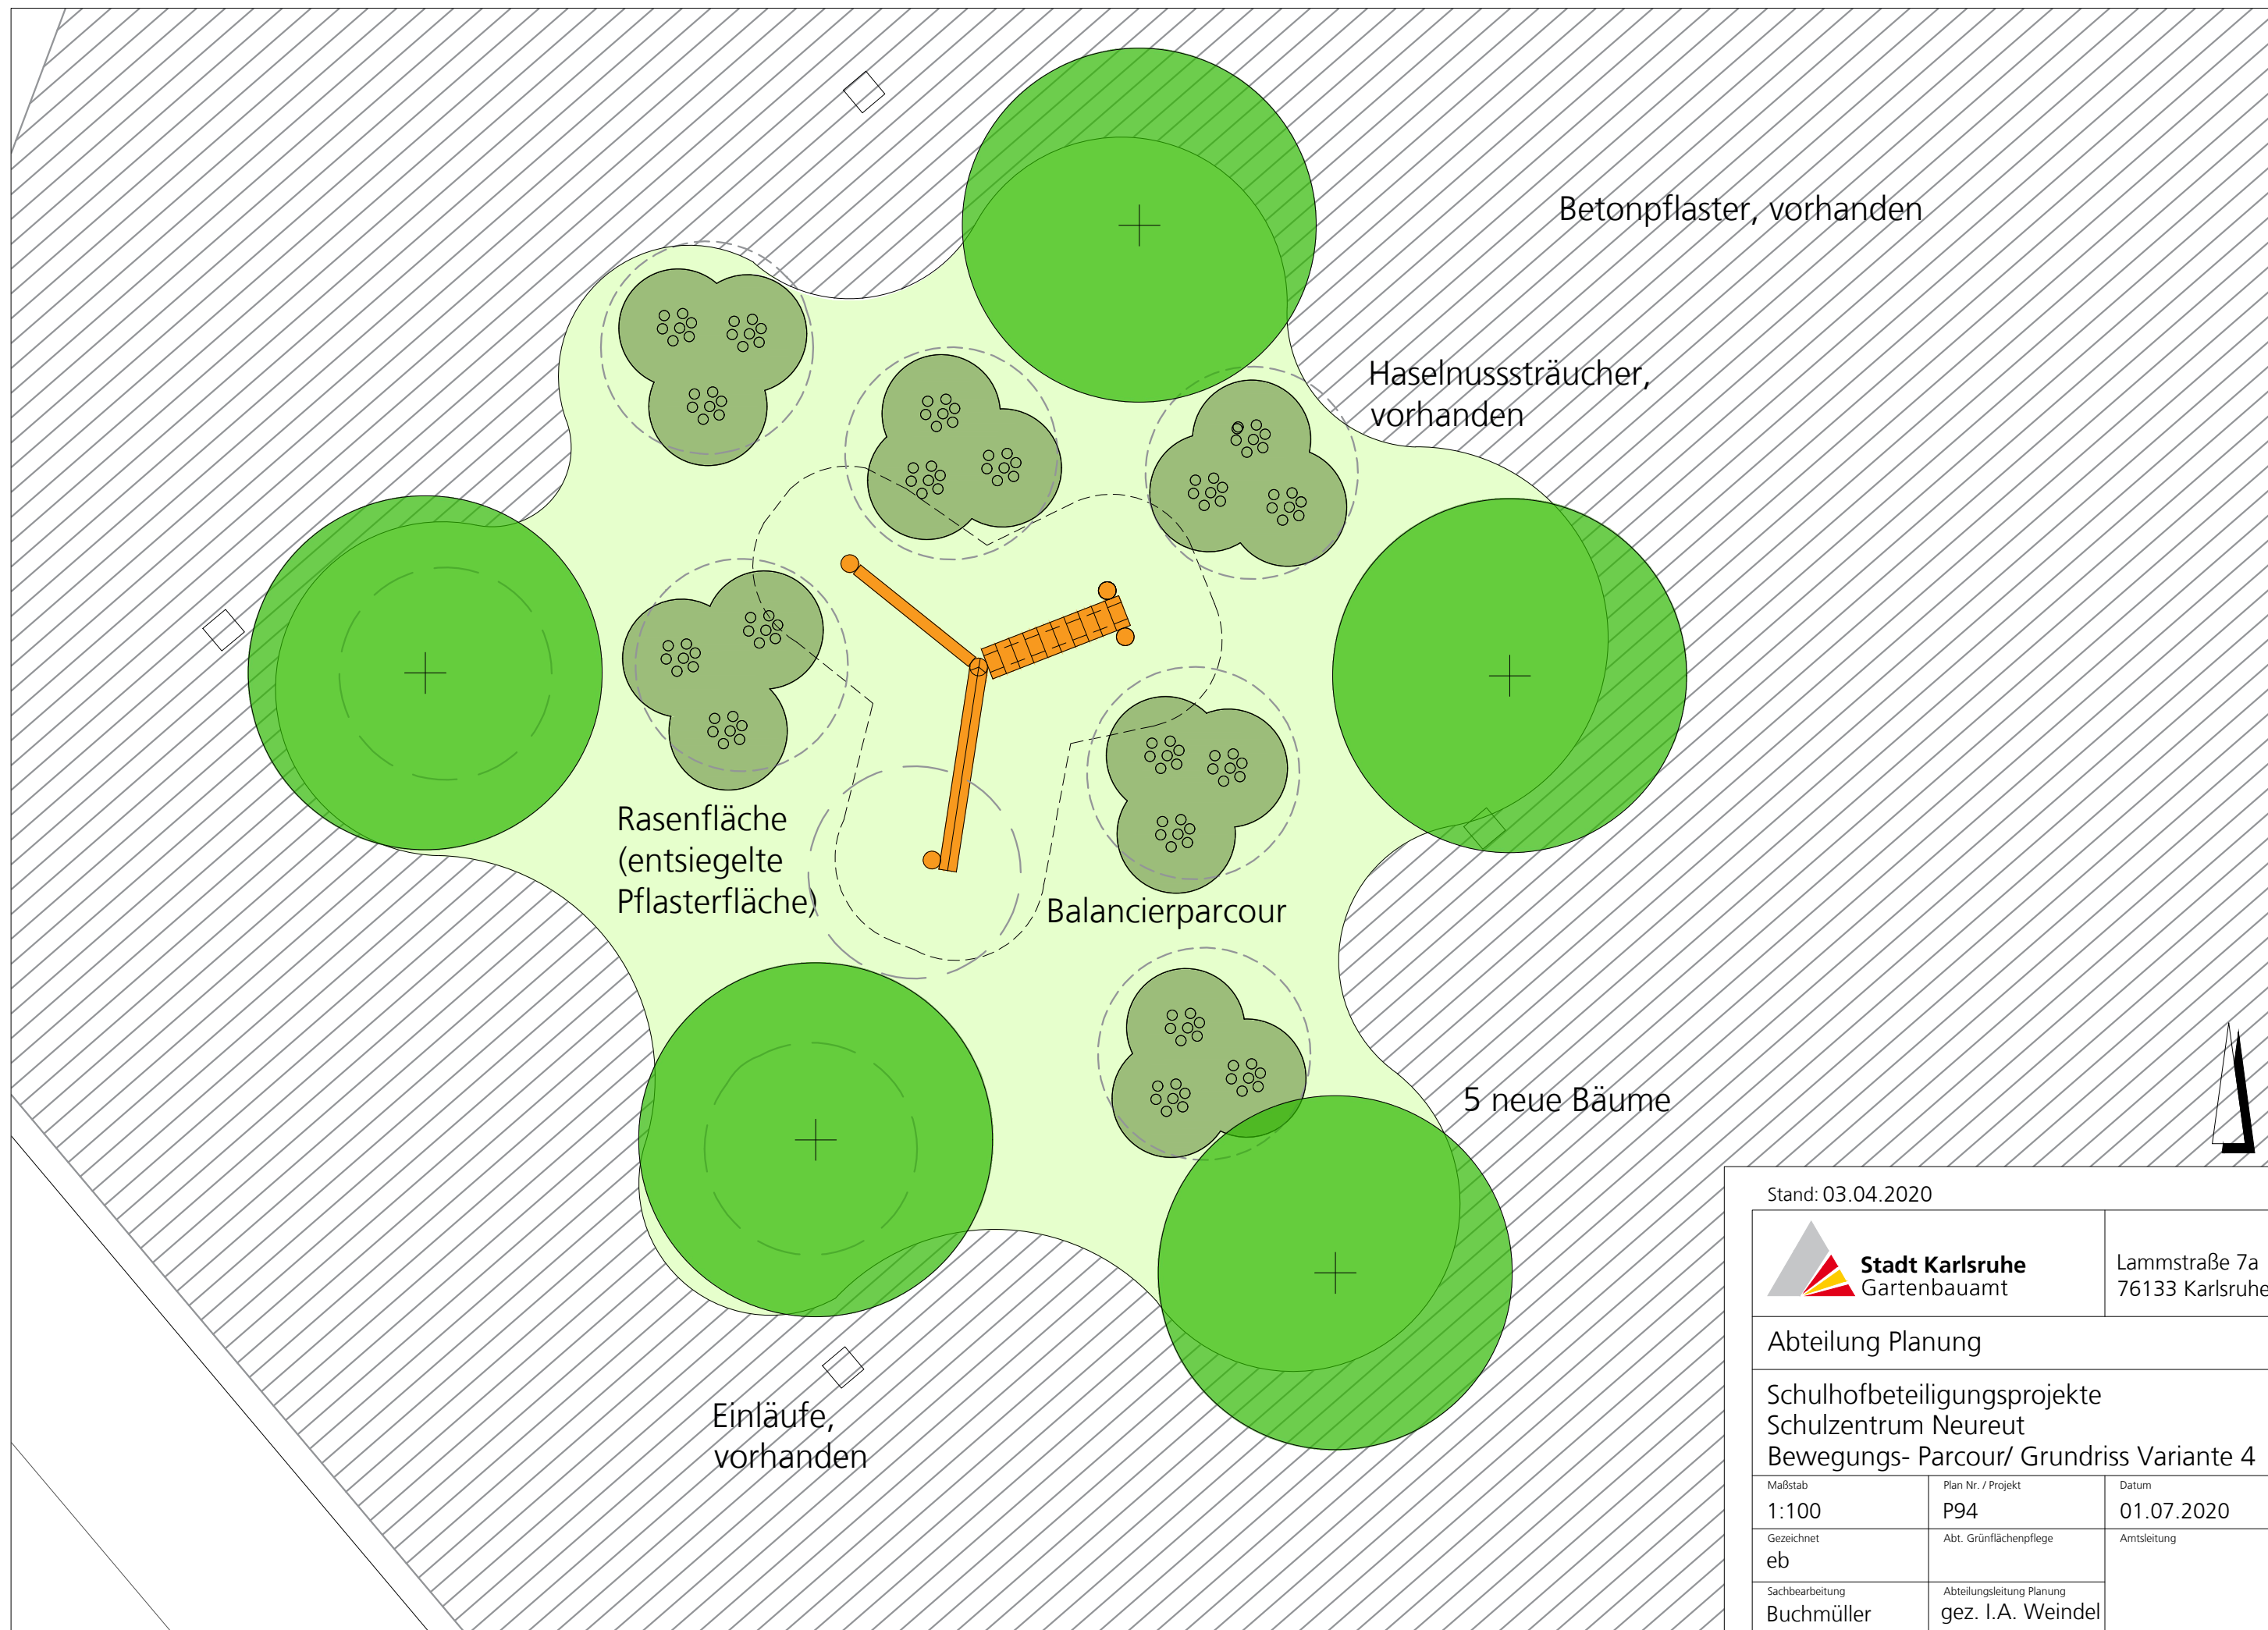

Stand: 03.04.2020

 Stadt Karlsruhe Gartenbauamt		Lammstraße 7a 76133 Karlsruhe
Abteilung Planung		
Schulhofbeteiligungsprojekte Schulzentrum Neureut Bewegungs- Parcour/ Grundriss Variante 4		
Maßstab 1:100	Plan Nr. / Projekt P94	Datum 01.07.2020
Gezeichnet eb	Abt. Grünflächenpflege	Amtsleitung
Sachbearbeitung Buchmüller	Abteilungsleitung Planung gez. I.A. Weindel	