


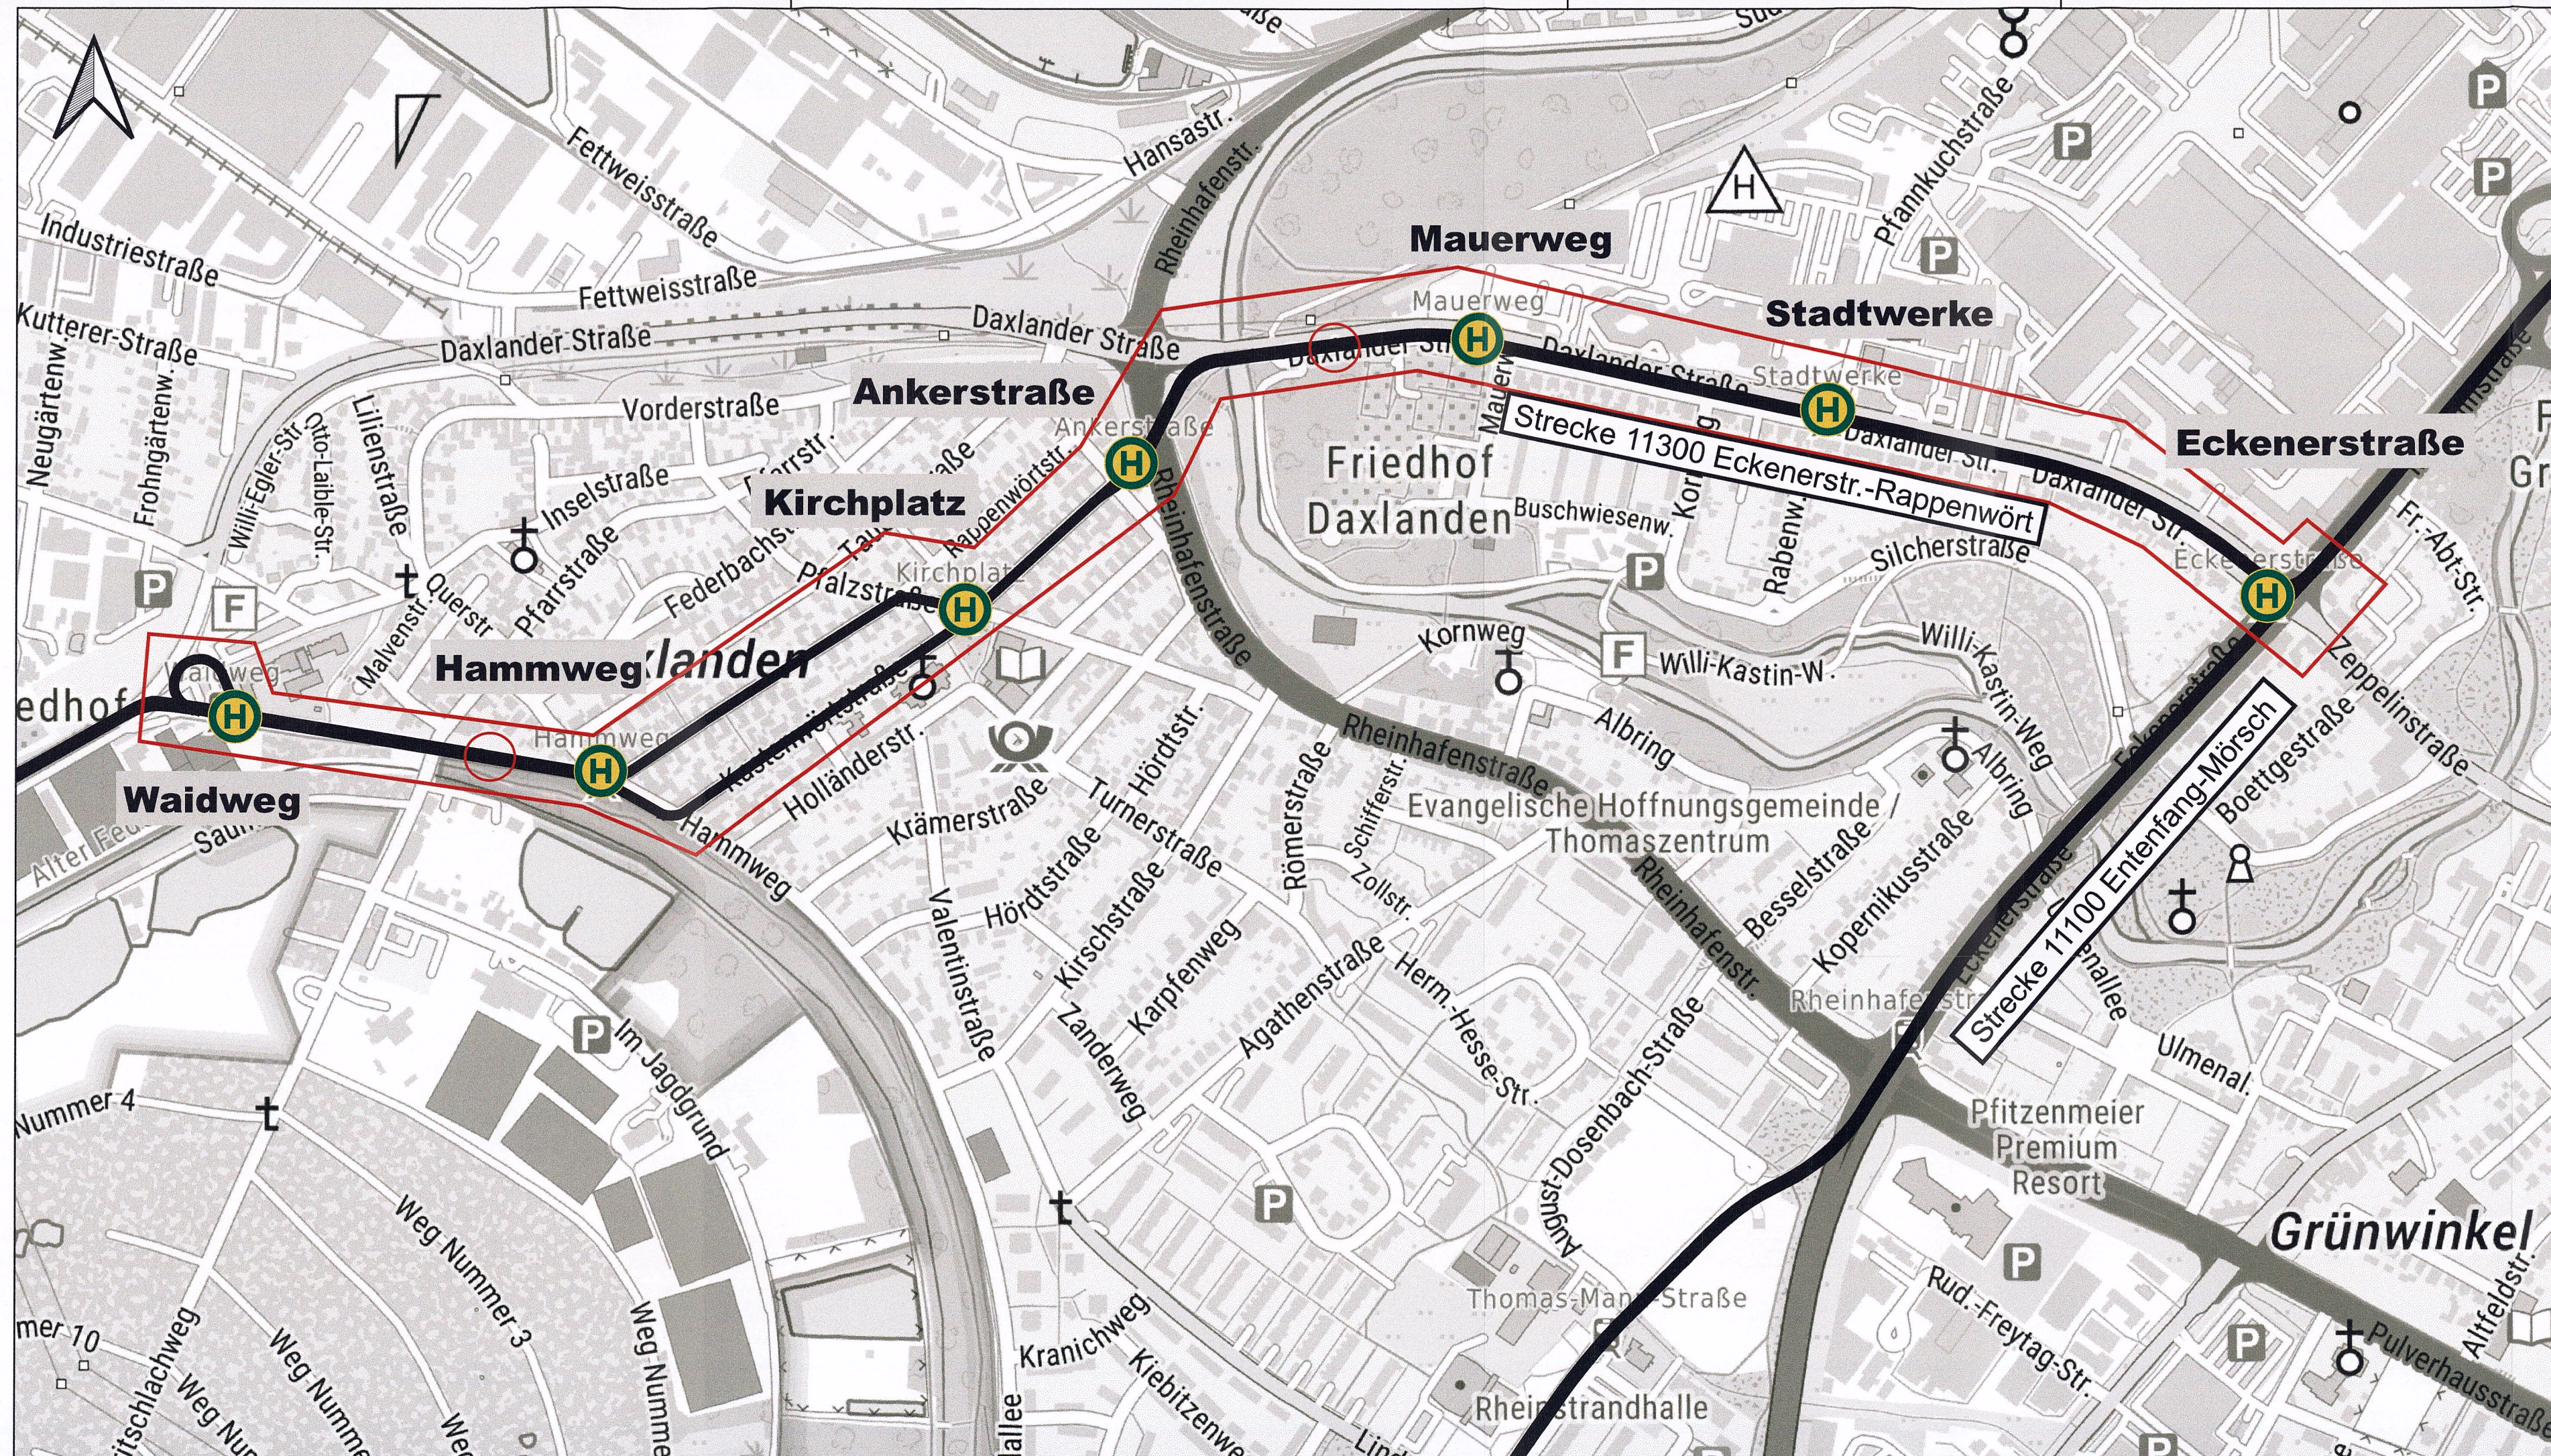

Legende:

- Streckennetz Straßenbahn
- H Haltestelle
- Bereich Änderung der Fahrleitung
- Anpassung Gleisanlagen

Kartendaten: © Bundesamt für Kartographie und Geodäsie 2020, Datenquellen: http://sgx.geodatenzentrum.de/web_public/Datenquellen_TopPlus_Open.pdf

Name	Datum	Änderung

Antrag auf Planfeststellung gemäß § 28 (1) PBefG

bearbeitet	JOD	08/2022	OBERMEYER Infrastruktur GmbH & Co. KG Zur Gießerei 18, 76227 Karlsruhe Tel. 0721/9802-0 Tel. 0721/9802-599	
gez.	JOD	08/2022		
geprüft	MHR	08/2022		
			Verkehrsbetriebe Karlsruhe GmbH Tullastraße 71, 76131 Karlsruhe Telefon 07 21 / 61 07-0 Telefax 07 21 / 61 07-50 09	
gez.				
geprüft				
V2-PL				
V2-PA				
V2-IH				
V1				
BL				

Strecke: Eckenerstraße - Rappenwört		Streckennummer VBK: 11300
Abzweig Eckenerstr. - Waidweg Wendeschleife		
Maßnahme: Änderung der Oberleitungsanlage und punktuelle Anpassung von Gleisanlagen		V2-PL-Projekt-Nr: 1190
Darstellung: Übersichtslageplan	Maßstab: 1: 5000	Anlage: 2