


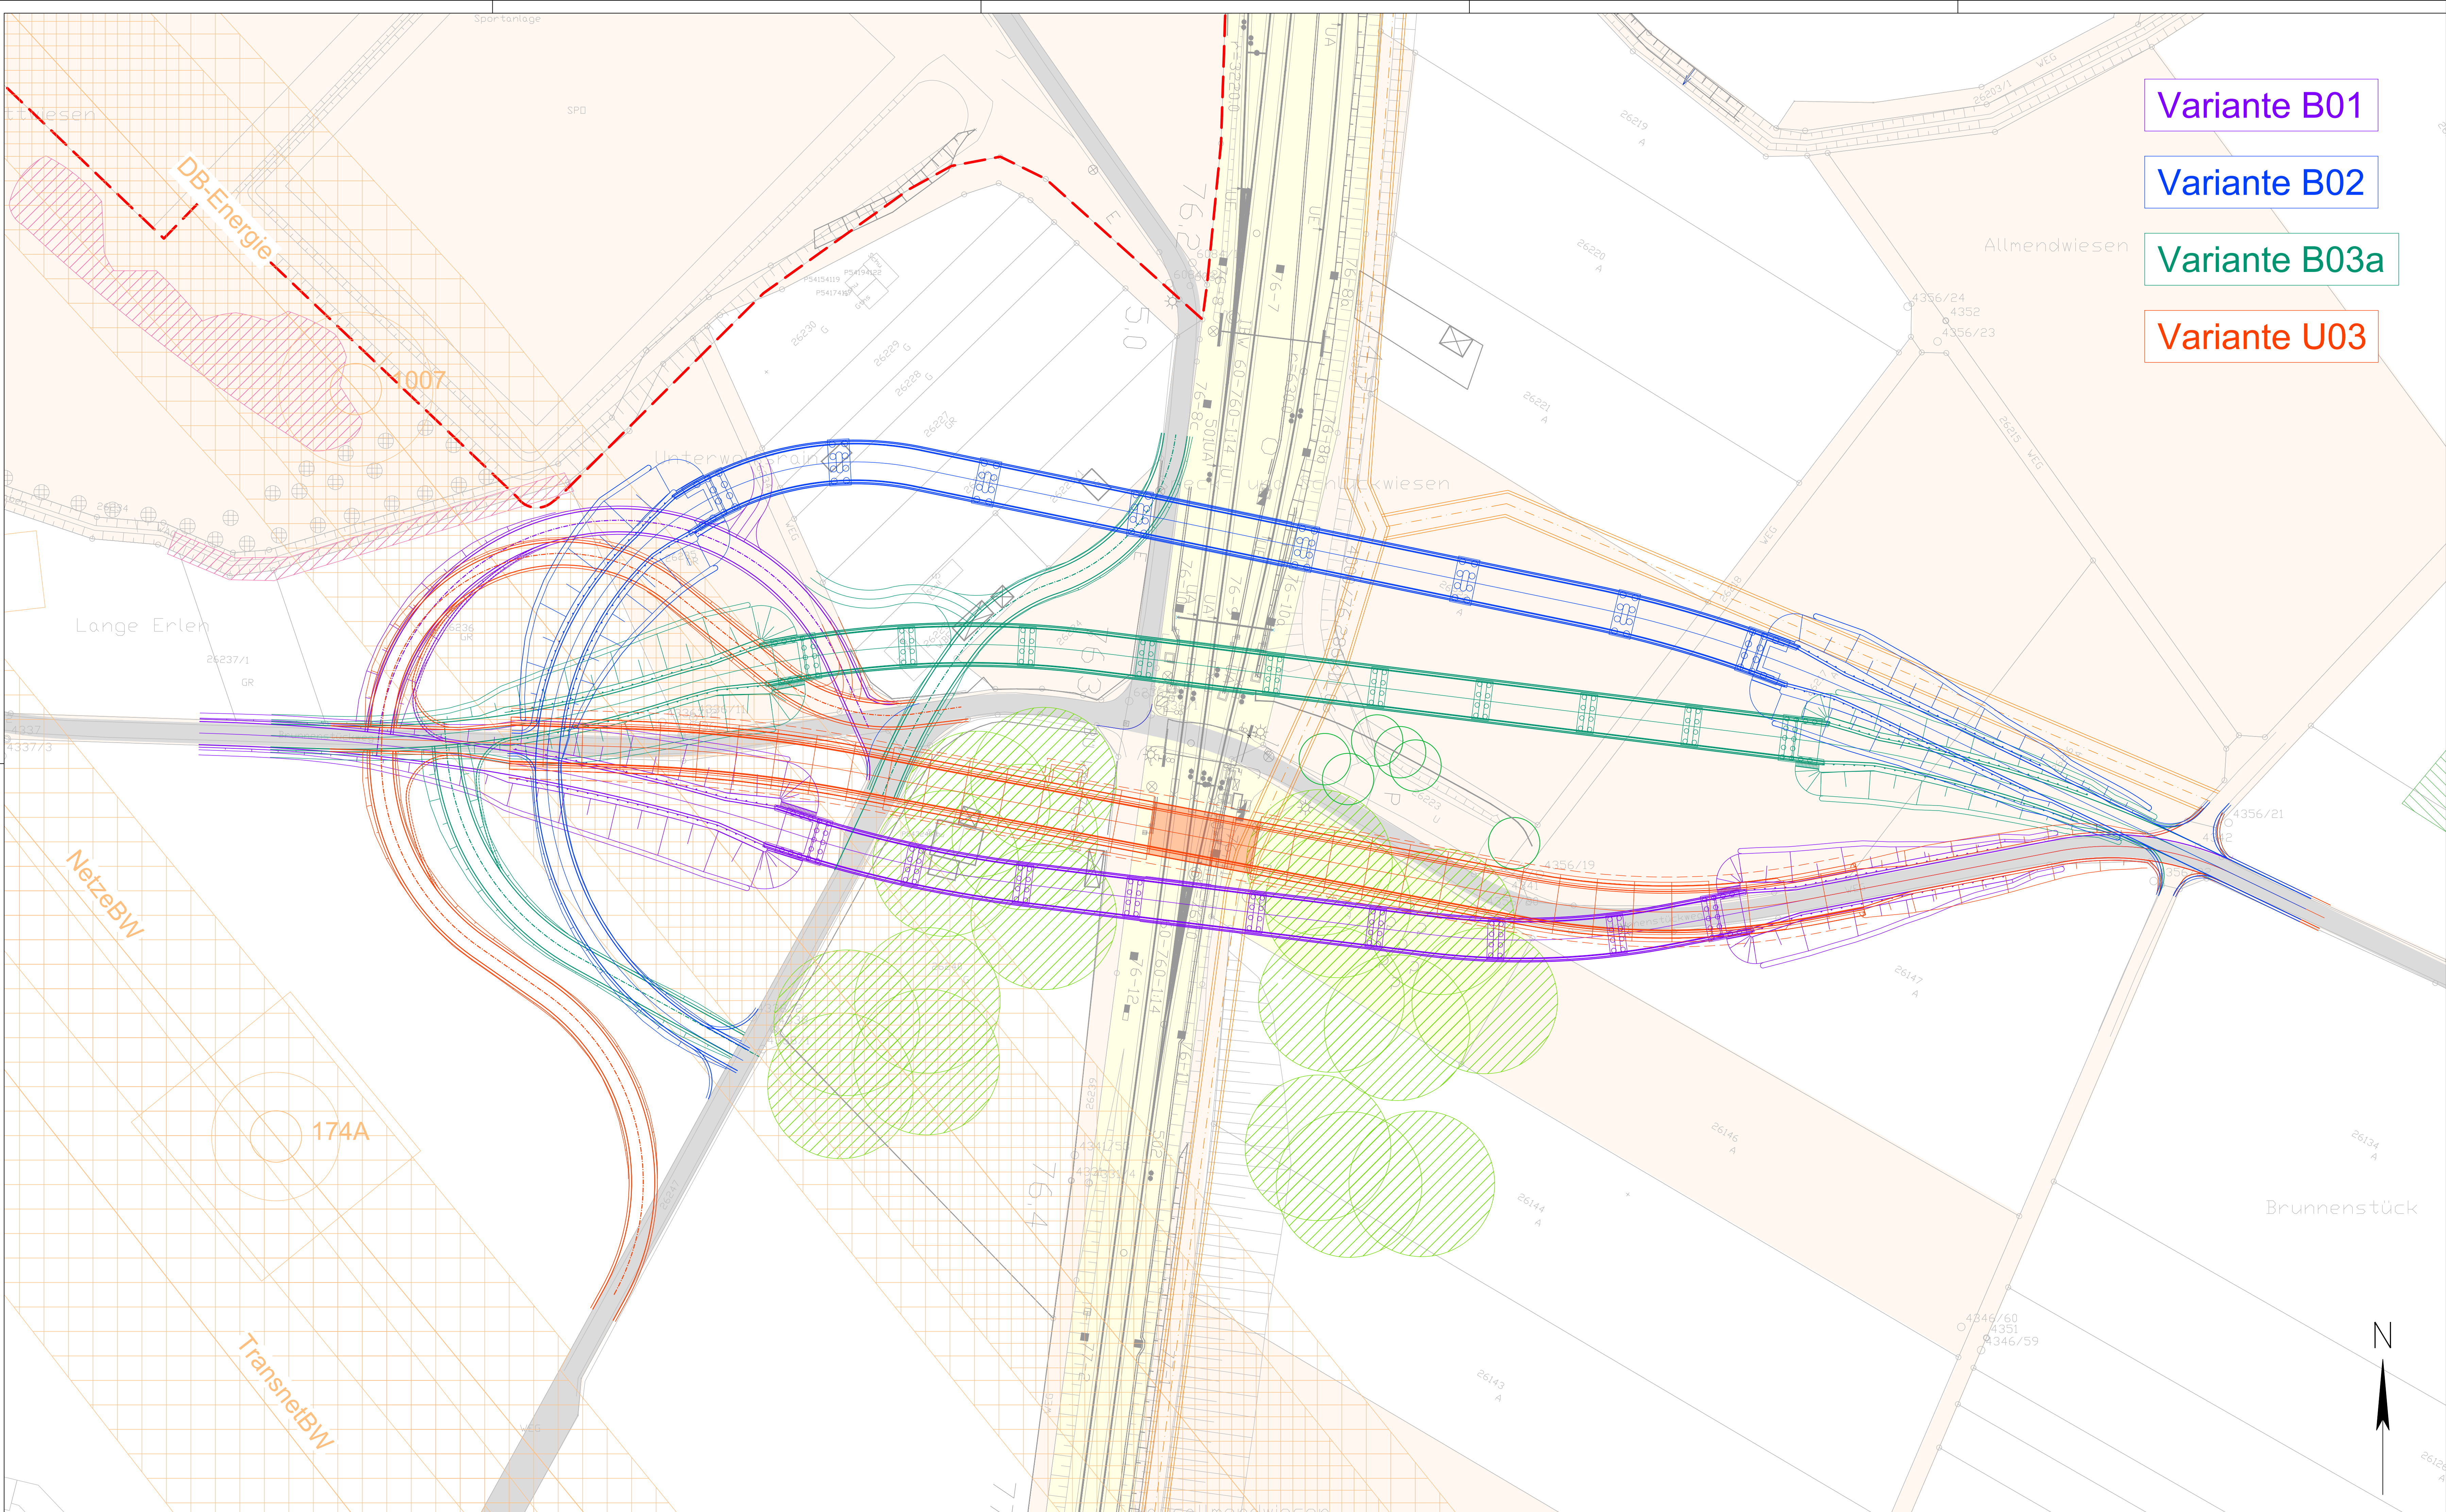

Variante B01

Variante B02

Variante B03a

Variante U03

Zeichenerklärung

Planung

- Einschnittabschöpfung

Fahrbahn

Dammböschung

Wirtschaftsweg, unaufstellbar

Brücke

Tunnel

Stützwand

Bestand bleibt erhalten

Rückbau
- Grundstückseigentümer

Stadt Karlsruhe

DB

privat

Zwangspunkte

Schutzbereich Freileitungen

Planungsgrenze SG Rüppurr

Radschnellweg, nährtrichlich

Radschnellweg, Kreuzungsbereich

Schutzgebiete

- Natur, Landschaft, Wasser

FFH-Gebiet

Landschaftsschutzgebiet

Überschwemmungsgebiet

Wasserschutzzone I / II

Wasserschutzzone III

Waldbiotop

Offenlandsbiotop
- weitere Gebiete

FFH - Mähwiese

Streuobsterhebung
- Hinweis:

gesamter Planungsraum liegt im Landschaftsschutzgebiet und Wasserschutzgebiet Zone III B (wegen Übersichtlichkeit nicht farblich dargestellt)

Index	Art der Änderung	Datum	bearbeitet	geprüft

OBERMEYER Infrastruktur Zur Gießerei 18 76227 Karlsruhe Tel. 0721/8802-0 Karlsruhe, den 31.05.2024	bearbeitet	Datum	Zeichen
	gezeichnet	11/2023	SoZ
	geprüft	11/2023	Mji
			Nit
Projekt Nr.		29150	

Vorplanung



Verkehrsinfrastruktur

BÜ Beseitigung
Brunnenstückweg in KA-Rüppurr
Übersichtslageplan Untersuchungsvarianten

Maßstab 1 : 500	Plan Nr. 1.4	Datum
Sachbearbeitung	Sachgebietsleitung KG	Bereichsleitung KG
Sachgebietsleitung V1	Bereichsleitung VM	Abteilungsleitung V
Amtsleitung		