


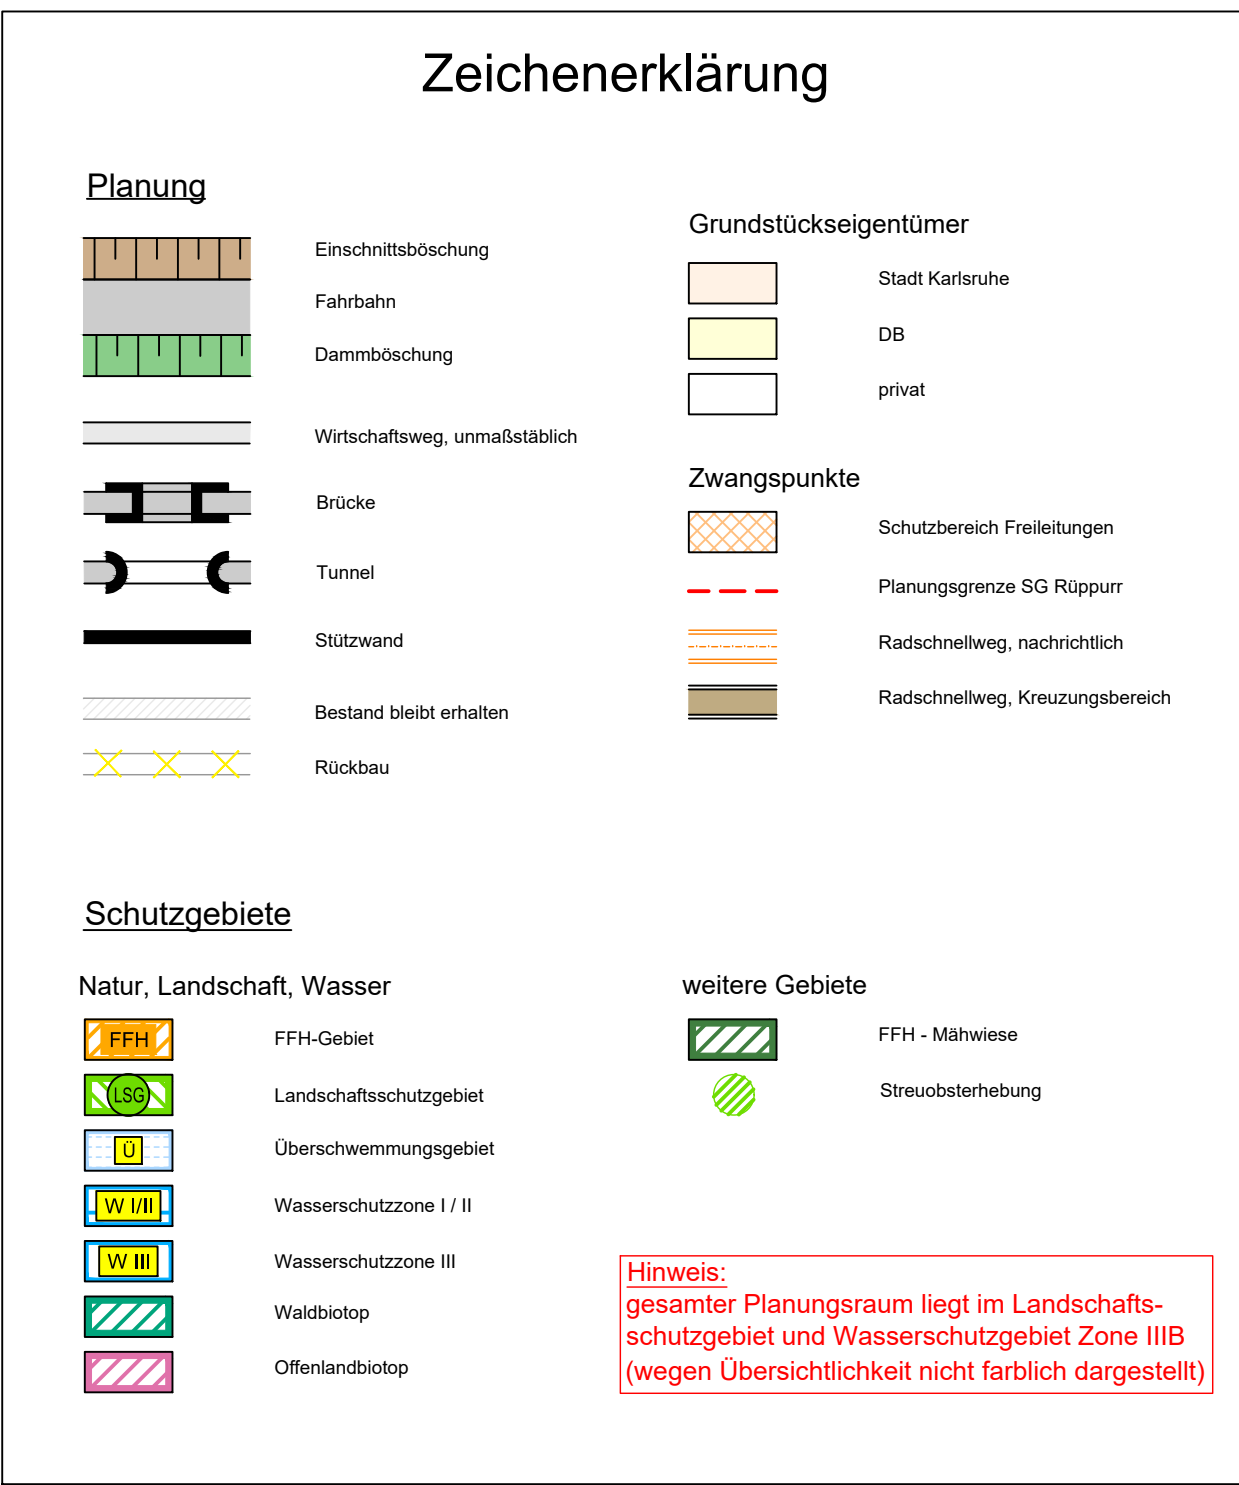

Index	Art der Änderung	Datum	bearbeitet	geprüft



OBERMEYER
 Infrastruktur

Zur Großreihe 18
 76227 Karlsruhe
 Tel.: 0721 / 9802 - 0

Karlsruhe, den 31.05.2024

	Datum	Zeichen
bearbeitet	02 / 2024	SoZ
gezeichnet	02 / 2024	SoZ
geprüft	02 / 2024	Nit

Projekt Nr. **29150**

Vorplanung



Verkehrsinfrastruktur

BÜ Beseitigung
Brunnenstückweg in KA-Rüppurr
Lageplan
Variante B02 (SÜ)

Maßstab 1 : 500	Plan Nr. 2.4	Datum
Sachbearbeitung	Sachgebietsleitung KG	Bereichsleitung KG
Sachgebietsleitung V1	Bereichsleitung VM	Abteilungsleitung V
Amtsleitung		