

Sitzgruppe "Mosel", Spessart Holzgeräte



Himmelschaukel Kaiser & Kühne



Tellerbalance, Hangelbalken Zimmer.Obst, Spielraumgestaltung




Sitzkiste Zimmer.Obst



"Mikado"-Kletterstruktur Zimmer.Obst



Chillnetz, engmaschig, anfahrbar, Zimmer.Obst

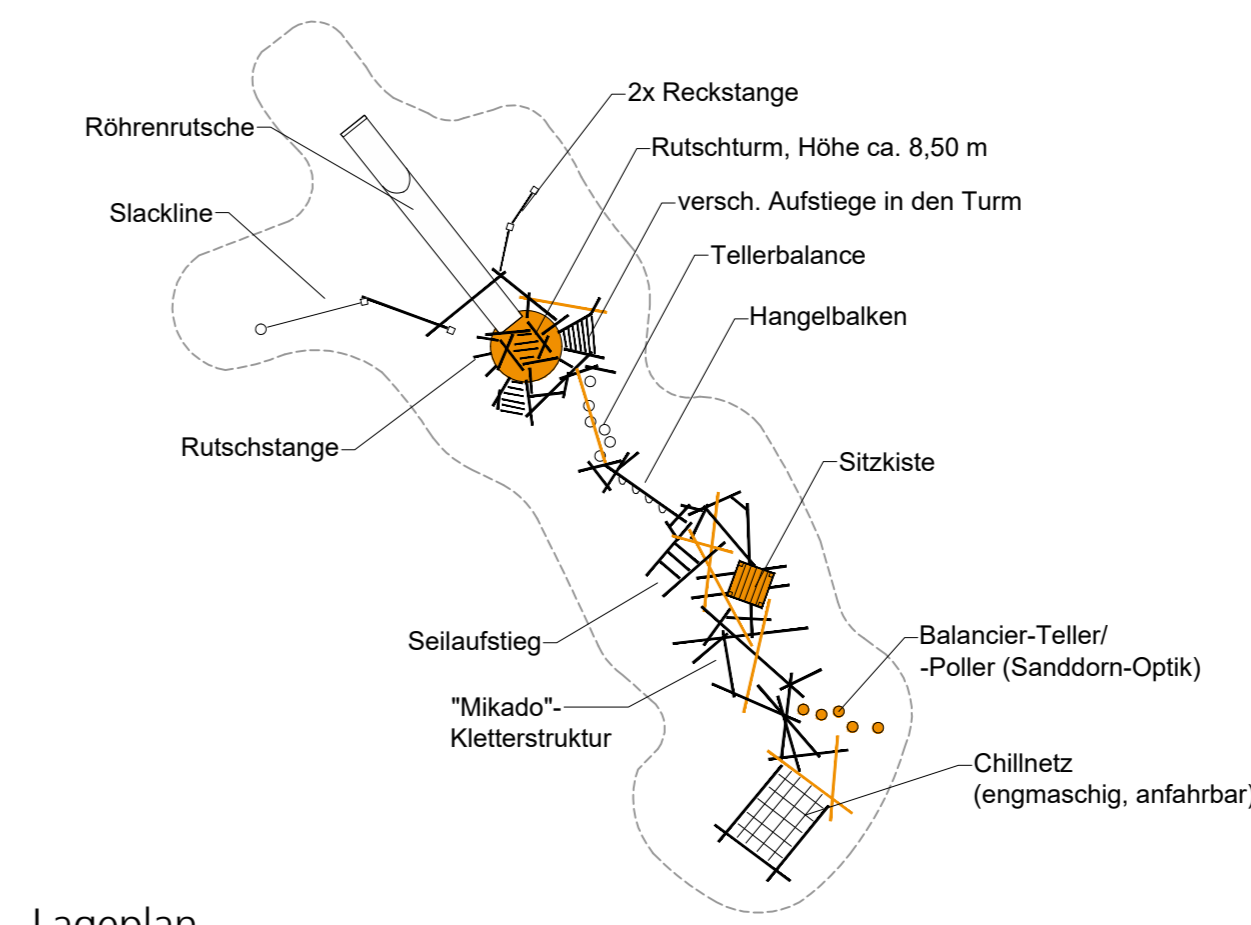

Lageplan




Gesamthöhe des Turms (Oberkante Deko-Elemente) ca. 8,50 m

Die Farbgebung der Zeichnungen ist als Vorschlag zu verstehen.

Legende

- Baum, Neupflanzung
- Baum, Bestand
- Baum, entfällt
- Freiwachsende Hecke
- Hecke, Bestand
- Rasen
- Wiese
- Böschung
- Rasengitter, Kunststoff
- Sandfläche
- Kiesfläche
- Holzhackschnitzel
- Wassergebundene Decke
- Pflasterfläche
- Pflasterband
- Bank in Pflasterfläche

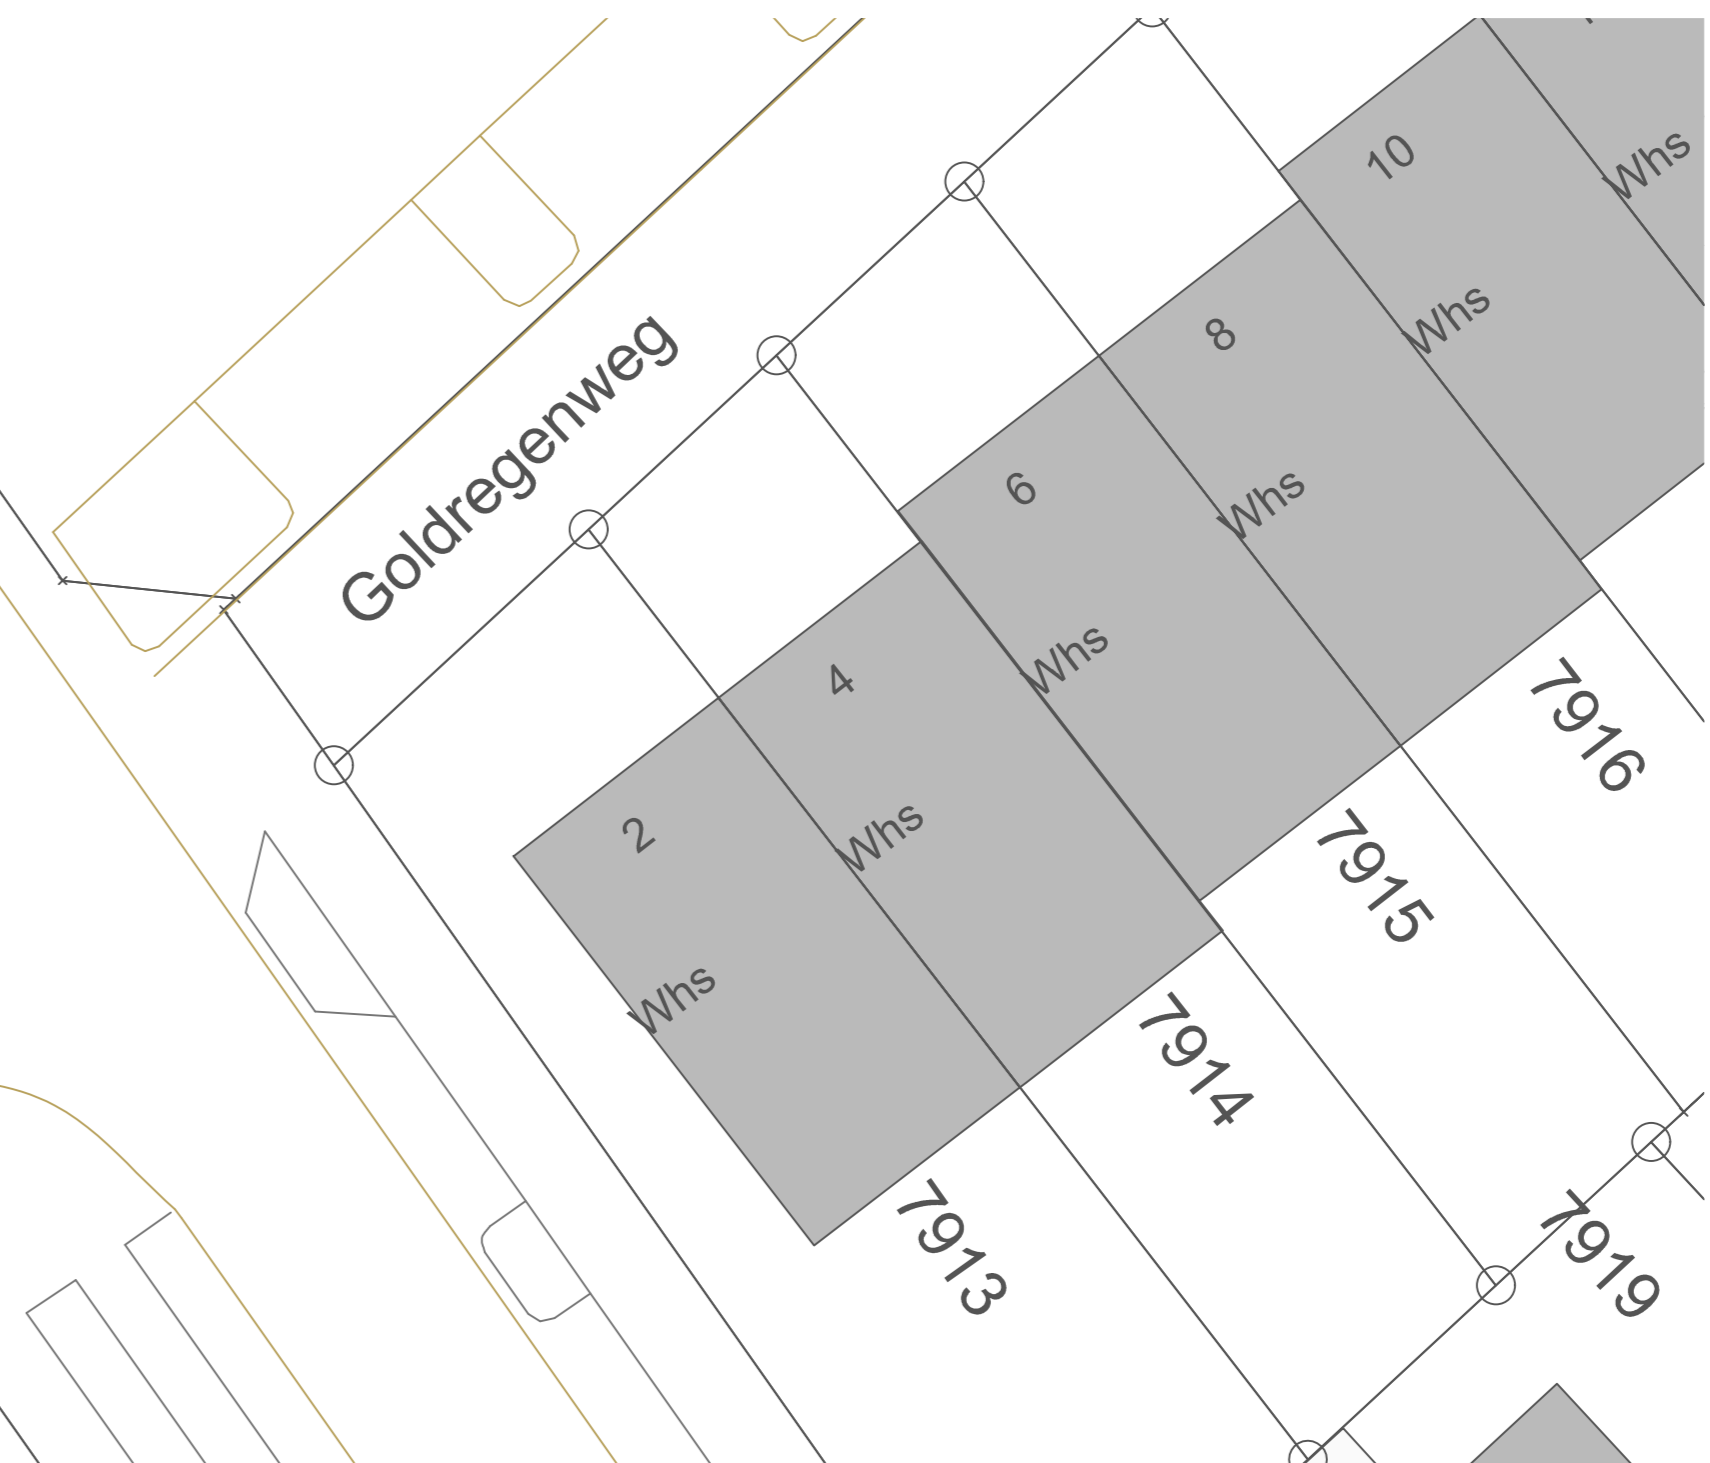

Drehscheibe aus Bestand versetzt



Seilbahn Bestand



Spielbrett "Vier gewinnt" Spessart Holzgeräte



Sandbaustelle Nico, integrativ, barrierefrei, Seibel-Spielgeräte



Sandwerk Fischerhütte, Seibel-Spielgeräte



Korbchaukel Kaiser und Kühne



Eltern-Kind-Schaukel Maier Spielgeräte



Wippschaf, Seibel-Spielgeräte



Stand: 24.10.2024

Stadt Karlsruhe Gartenbauamt		Lammstraße 7a 76133 Karlsruhe
Abteilung Planung		
KSP Jasminweg, Heide Nord, Generalsanierung		
Entwurf Neureut		
M Maßstab 1:200	Projekt / Plans P3112 / E01	Datum 24.10.2024
Gezeichnet M.Bartholme	Abteilung GP/BPST, OV Neureut	Ambleitung
Sachbearbeitung M.Parsdorfer	Abteilungsleitung Planung	