


Zeichenerklärung

| Bäume aus Flurkarte | aus Vermessung | geplant | entfallen |
|---------------------------|----------------|---------------|-----------|
| | | | |
| Laternen | | | |
| Straßenablauf | | | |
| Straßenablauf, rund | | | |
| Kanalschacht | | | |
| Verkehrszeichen | | | |
| Absperrpfosten, fest | | | |
| Absperrpf., herausnehmbar | | | |
| Lichtsignal | | | |
| Hochbordstein 15/30 | HB | Hochpunkt | |
| Rundbordstein 15/22 | RB | Tiefpunkt | |
| Tiefbordstein 10/30 | TB | Bestandshöhen | |
| Flachbordstein 30/25 | FB | Gepl. Höhen | |
| Rollstuhlüberfahrstein | RUS | | |
| Busanfahrstein | BAS | | |
| Lageplan 2.2 | | | |
| Grenze BA 1 - BA 2 | | | |
| Anpassung an Bestand | | | |

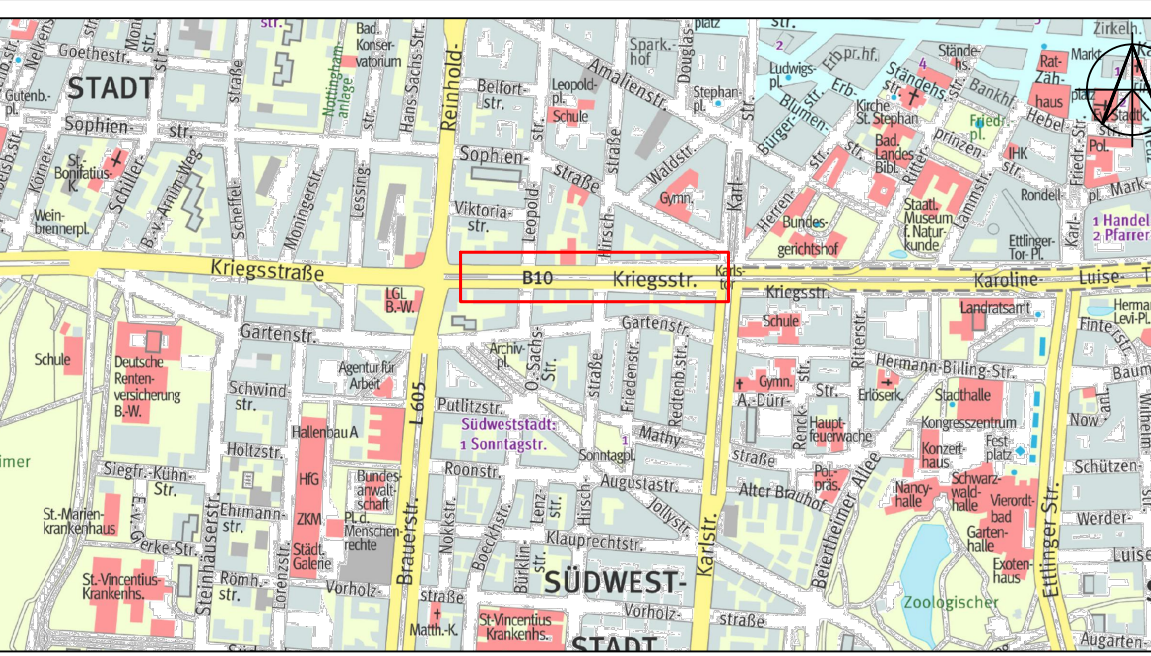

| |
|----------------------------------------------------------------------------------------|
| geändert k am 15.01.25 von CH Anpassung Anschluss an Bestand KP Brauerstraße |
| geändert j am 08.11.24 von CH Verschiebung Bordstein vor Kriegsstraße 154 |
| geändert i am 28.10.24 von CH Anpassungen Bordstein bei Parkplatz vor Kriegsstraße 164 |
| geändert h am 14.10.24 von CH Anpassungen Höhen und Querneigungen in BA 1 |

Stadt Karlsruhe Tiefbauamt

Verkehrsinfrastruktur

Kriegsstraße
Abschnitt Karlstor - Leopoldstraße

Lageplan

| | | |
|-----------------------------------|----------------------------------------|--------------------------------------------|
| Maßstab 1:250 | Plan Nr. 2.1 k | Datum 20.03.2024 |
| Gezeichnet Hodapp | Sachbearbeitung Hodapp | Sachgebietsleitung gez. i. A. Giesinger |
| Abteilungsleitung gez. Ruppert | Bereichsleitung gez. Lochmann-Lefße | Amtsleitung gez. Kissel |