



- Fräsfläche: Splittmastixasphalt und Asphaltbinderschicht
- Fräsfläche: Asphaltdeck- und Asphaltbinderschicht
- Fräsfläche: Asphaltdeckschicht und Asphaltenschutzschicht max. Durchfahrtshöhe 2,00m
- Fräsfläche: Asphaltdeckschicht und Asphaltenschutzschicht max. Durchfahrtshöhe 4,00m

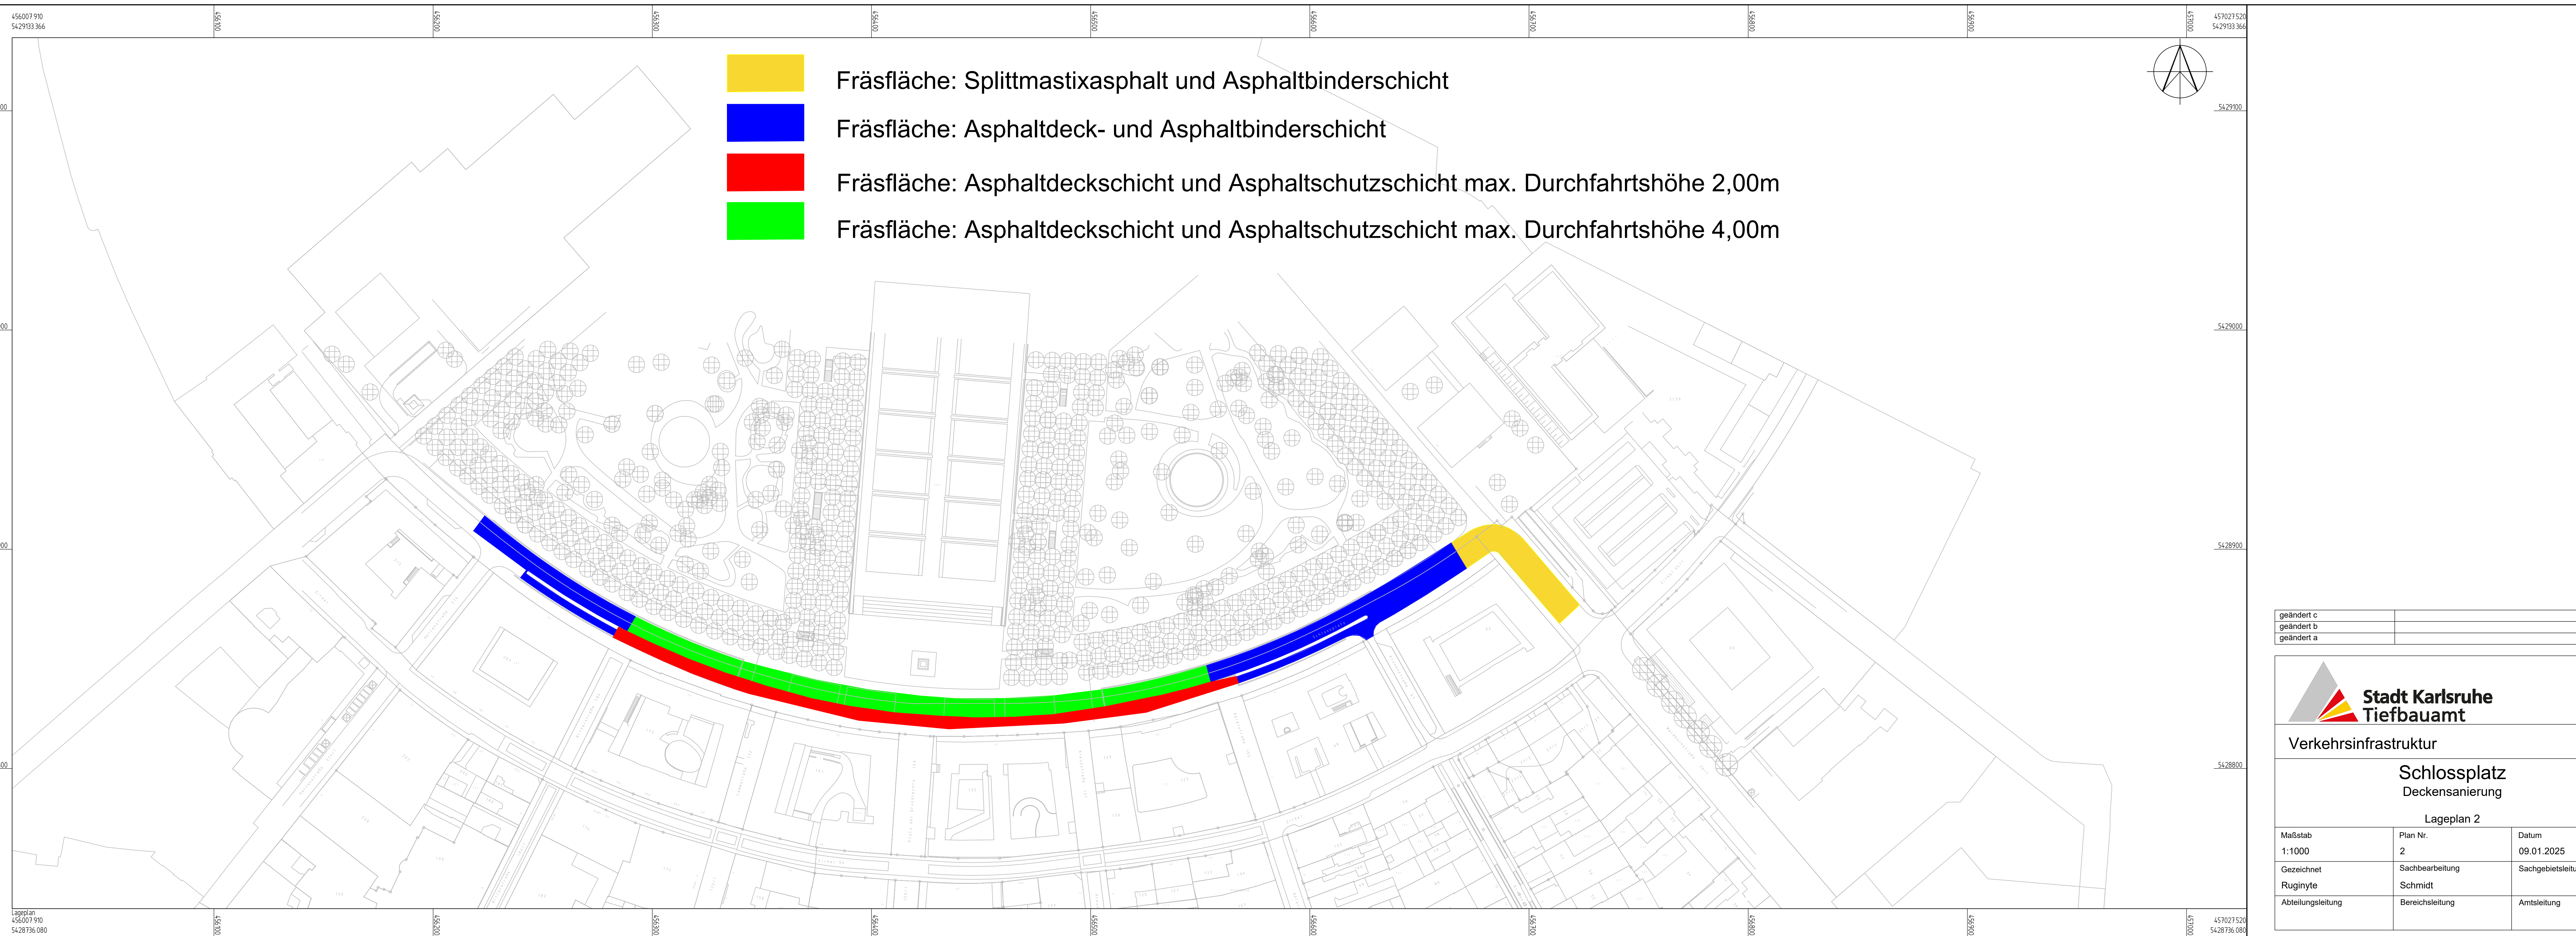

| | |
|------------|--|
| geändert c | |
| geändert b | |
| geändert a | |

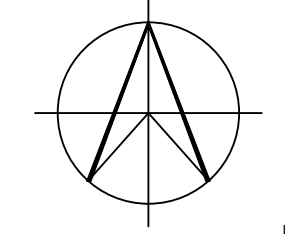

Verkehrsinfrastruktur

Schlossplatz
Deckensanierung

Lageplan 2

| | | |
|------------------------|----------------------------|---------------------|
| Maßstab 1:1000 | Plan Nr. 2 | Datum 09.01.2025 |
| Gezeichnet Ruginyte | Sachbearbeitung Schmidt | Sachgebietsleitung |
| Abteilungsleitung | Bereichsleitung | Amtsleitung |