


Zeichenerklärung

Bäume aus Flurkarte	aus Vermessung	geplant	entfallen
Laternen			
Straßenablauf			
Straßenablauf, rund			
Kanalschacht			
Verkehrszeichen			
Absperrposten, fest			
Absperrpf., herausnehmbar			
Lichtsignal			
Hochbordstein 15/30	HB		
Rundbordstein 15/22	RB		
Tiefbordstein 10/30	TB		
Flachbordstein 30/25	FB		
Rollstuhlüberfahrstein	RÜS		
Busanfahrstein	BAS		
Übergangstein	ÜS		
Hochpunkt			
Tiefpunkt			
Bestandshöhen			
Gepl. Höhen			
		114.00	114.00

Zwischen den verschiedenen Bordsteinarten (Hochbord/ Rundbord/ Flachbord/Busanfahrstein/ Rollstuhlüberfahrstein) sind immer die entsprechenden Übergangsteine anzuordnen.

	Fahrbahn, Asphalt Vollausbau		Grünfläche/ Bankett
	Deckenerneuerung		Entwässerungsmulde
	Parkflächen Fugenpflaster 20/20/8, anthrazit		Dammböschung
	Parkflächen barrierefrei, Verbundpflaster im Allverbund, anthrazit		Einschnittsböschung
	Gehweg in Pflasterbauweise Betonstein 30/30/8, betongrau		Radweg/ Geh- und Radweg in Asphaltbauweise
	Entwässerungsrinne		Kontraststreifen, Betonsteinpflaster 10/10/8, Basaltvorsatz
	Rippenplatten 30/30/8, durchgefärbt weiß		Noppenplatten 30/30/8, durchgefärbt weiß

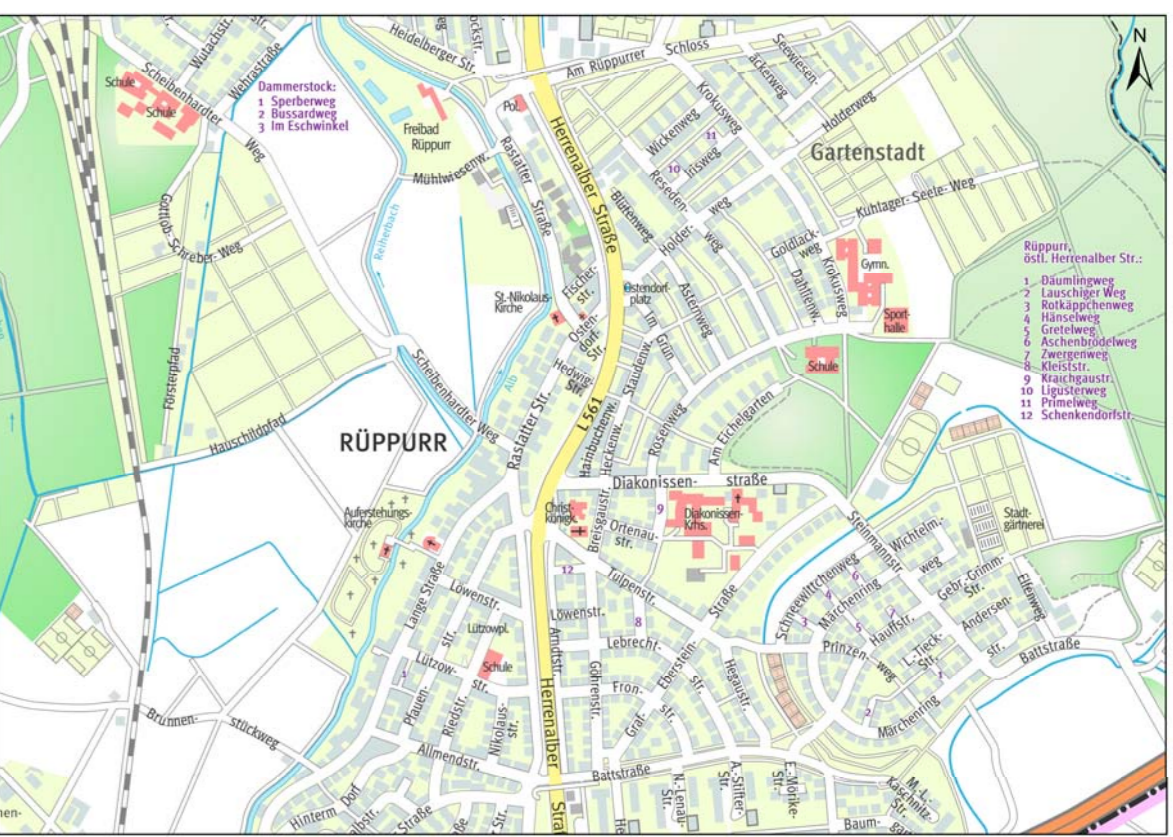

geändert c	
geändert b	
geändert a	

Stadt Karlsruhe
Tiefbauamt

Verkehrsinfrastruktur

Herrenalber Straße zw. Rastatter Straße und Battstraße

Übersichtslageplan		
Maßstab 1 : 1000	Plan Nr. 1.2	Datum 31.01.2025
Gezeichnet Zofka	Sachbearbeitung Zofka	Sachgebietsleitung
Abteilungsleitung	Bereichsleitung	Amtsleitung