

456969 733
5428373513

457283 227
5428601280

10 Übersichtslageplan
457045 263
5428269554

457358 757
5428497321


Zeichenerklärung

- | | | | |
|---------------------------|----------------|----------|--|
| Bäume
aus Flurkarte | aus Vermessung | geplant | entfallen |
| Laterne | vorh. | gepl. | gepl. Lage wird von der Verkehrstechnik festgelegt |
| Straßenablauf | vorh. | SA gepl. | |
| Straßenablauf, rund | vorh. | SA gepl. | |
| Kanalschacht | vorh. | gepl. | |
| Verkehrszeichen | vorh. | gepl. | |
| Absperrpfosten, fest | vorh. | gepl. | |
| Absperrpf., herausnehmbar | vorh. | gepl. | |
| Lichtsignal | vorh. | gepl. | |

- | | | | |
|------------------------|-----|---------------|--------|
| Hochbordstein 15/30 | HB | Hochpunkt | 114.00 |
| Rundbordstein 15/22 | RB | Tiefpunkt | 114.00 |
| Tiefbordstein 10/30 | TB | Bestandshöhen | 114.00 |
| Flachbordstein 30/25 | FB | Gepl. Höhen | 114.00 |
| Rollstuhlüberfahrstein | RÜS | | |
| Busanfahrstein | BAS | | |

Zwischen den verschiedenen Bordsteinarten (Hochbord/ Rundbord/ Flachbord/Busanfahrstein/ Rollstuhlüberfahrstein) sind immer die entsprechenden Übergangsteine anzuordnen.

- | | |
|---|---|
| Fahrbahn, Asphalt | Grünfläche/ Bankett |
| Fahrbahn, Kopfsteinpflaster aus Bestand | Entwässerungsrinne, 3-zeilige Pflasterterrinne aus Betonstein |
| Fahrbahn, Betonstein, Granitvorsatz 24/16/14 | Kontraststreifen, Betonsteinpflaster 10/10/8, Basaltvorsatz |
| Parkflächen, Kopfsteinpflaster aus Bestand | Noppenplatten 30/30/8, durchgefärbt weiß |
| Parkflächen, Fugenpflaster, anthrazit 20/20/10 | Rippenplatten 30/30/8, durchgefärbt weiß |
| Gehweg, Betonsteinpflaster, grau 30/30/8 | |
| Gehweg, Betonstein, Granitvorsatz, 16/16/8 | |
| Aufenthaltsfläche, Betonstein, Sandsteinrot 16/16/8 | |

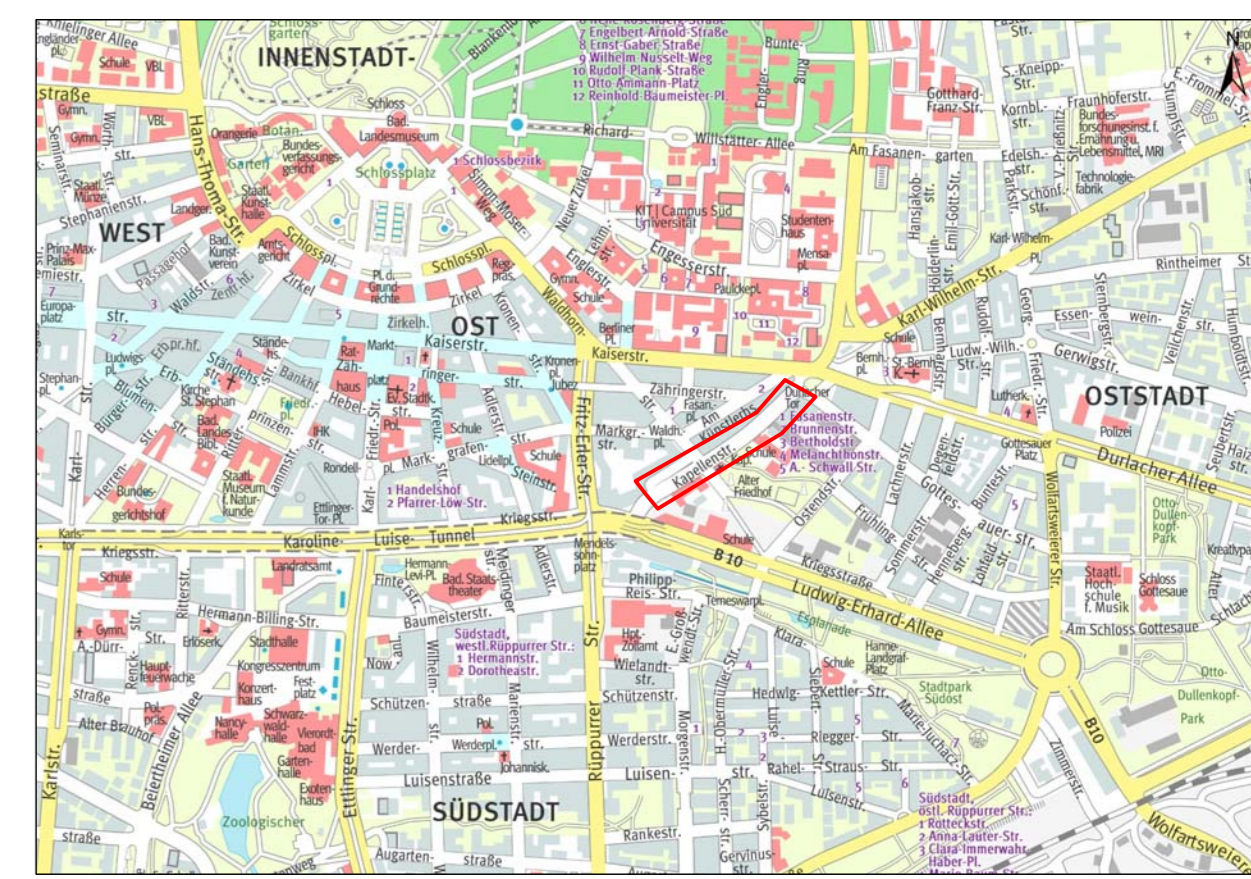

geändert c	
geändert b	
geändert a	



Stadt Karlsruhe Tiefbauamt

Verkehrsinfrastruktur

Kapellenstraße

Umbau - Sanierung Innenstadt Ost

Übersichtslageplan

Maßstab 1:500	Plan Nr. 1.0	Datum 12.02.2025
Gezeichnet R. Neumann	Sachbearbeitung R. Neumann	Sachgebietsleitung
Abteilungsleitung	Bereichsleitung	Amtsleitung