



Ind.	Datum	gez.	Änderungen / Bemerkungen
A			
B			
C			
D			
E			

GENEHMIGUNGSPLANUNG	PLANSTATT SENNER		
Projekt: Freianlagen August-Klingler-Areal	Planung: Planstatt Senner	Überlingen • Stuttgart • München	Plan-Nr.:
Planinhalt: Übersichtsplan	Breitestraße 21		Planformat: A3 quer
Bauherr: VOLKSWOHNUNG GmbH	88662 Überlingen		Maßstab: 1: 1500
Ettlinger-For-Platz 2	Tel: 07551/9199-0		Datum: 21.03.2019
76137 Karlsruhe			Gezeichnet: pr



LEGENDE

- Baum Bestand
- Baum Erhalt / sukzessive Ersatz
- Laubbaum Neu
- Nadelbaum Neu
- Baum Rodung
- Asphalt Neu
- Betonpflaster
- Wassergebunde Decke
- Rasengittersteine
- Terrasse
- Versickerungsmulde
- Staudenfläche
- int. / ext. Dachbegrünung
- Rasen (intensiv)
- Wiese (extensiv)
- Schotterrassen
- Spielfläche
- Hecke
- Einzäunung
- Bebauungspiangrenze
- Neue Grundstücksgrenze

Ind.	Datum	gez.	Änderungen / Bemerkungen
A			
B			
C			
D			
E			

GENEHMIGUNGSPLANUNG

Projekt: Freianlagen August-Klingler-Areal
 Planinhalt: Teilbereich 1
 Bauherr: VOLKSWOHNUNG GmbH
 Ettlinger-1-or-Platz 2
 76137 Karlsruhe

Überlingen • Stuttgart • München
 Planung: Planstatt Senner
 Breitlestraße 21
 88662 Überlingen
 Tel: 07551/9199-0

PLANSTATT SENNER



Plan-Nr.:	
Planformat: A3 quer	
Maßstab: 1: 750	
Datum: 21.03.2019	Gezeichnet: pr



LEGENDE

- Baum Bestand
- Baum Erhalt / sukzessive Ersatz
- Laubbaum Neu
- Nadelbaum Neu
- Baum Rodung
- Asphalt Neu
- Betonpflaster
- Wassergebunde Decke
- Rasengittersteine
- Terrasse
- Versickerungsmulde
- Staudenfläche
- int. / ext. Dachbegrünung
- Rasen (intensiv)
- Wiese (extensiv)
- Schotterrassen
- Spielfläche
- Hecke
- Einzäunung
- Bebauungsplangrenze
- Neue Grundstücksgrenze

Ind.	Datum	gez.	Änderungen / Bemerkungen
A			
B			
C			
D			
E			


GENEHMIGUNGSPLANUNG
 Projekt: Freianlagen August-Klingler-Areal
 Planinhalt: Teilbereich 2
 Bauherr: VOLKSWOHNUNG GmbH
 Ettlinger-1-or-Platz 2
 76137 Karlsruhe

Überlingen • Stuttgart • München
PLANSTATT SENNER
 Planung: Planstatt Senner
 Breitlestraße 21
 88662 Überlingen
 Tel: 07551/9199-0

Plan-Nr.:	
Planformat: A3 quer	
Maßstab: 1: 750	
Datum: 21.03.2019	Gezeichnet: pr



Übersicht

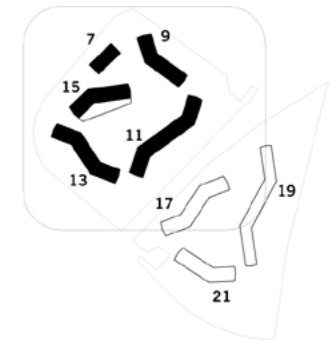

Bauherr

VOLKSWOHNUMG GmbH

Ettlinger-Tor-Platz 2, D-76137 Karlsruhe
 Tel: +49 (0)721 - 3506-0
 Fax: +49 (0)721 - 3506-100

Vorname AG Nachname AG info@volkswohnung.com



Entwurfsverfasser



**ASTOC
 ARCHITECTS AND PLANNERS GmbH**

Maria-Hilf-Straße 15, D-50677 Köln
 Tel: +49 (0)221 - 271 806 0
 Fax: +49 (0)221 - 3100833
 www.astoc.de info@astoc.de

Projektadresse
**August-
 Dosenbach-/Gerhart-
 Hauptmann-Straße
 76189 Karlsruhe**

Projekt
1662 AKA August-Klingler-Areal

Höhenlage
 ± 0,00 = 114,00 m NHN

Planstand
Entwurf

Datum erstellt
 15.03.2019

Datum geändert
 15.03.2019

Planinhalt
TB1 Untergeschoss


Plangröße mm:
 420/297

Plannummer

Maßstab:
 1:750

Vorhaben- und Erschließungsplan
 „August-Dosenbach-Straße 7 (August-Klingler-Areal)“


1.3.2 Grundriss UG - Teilbereich 2

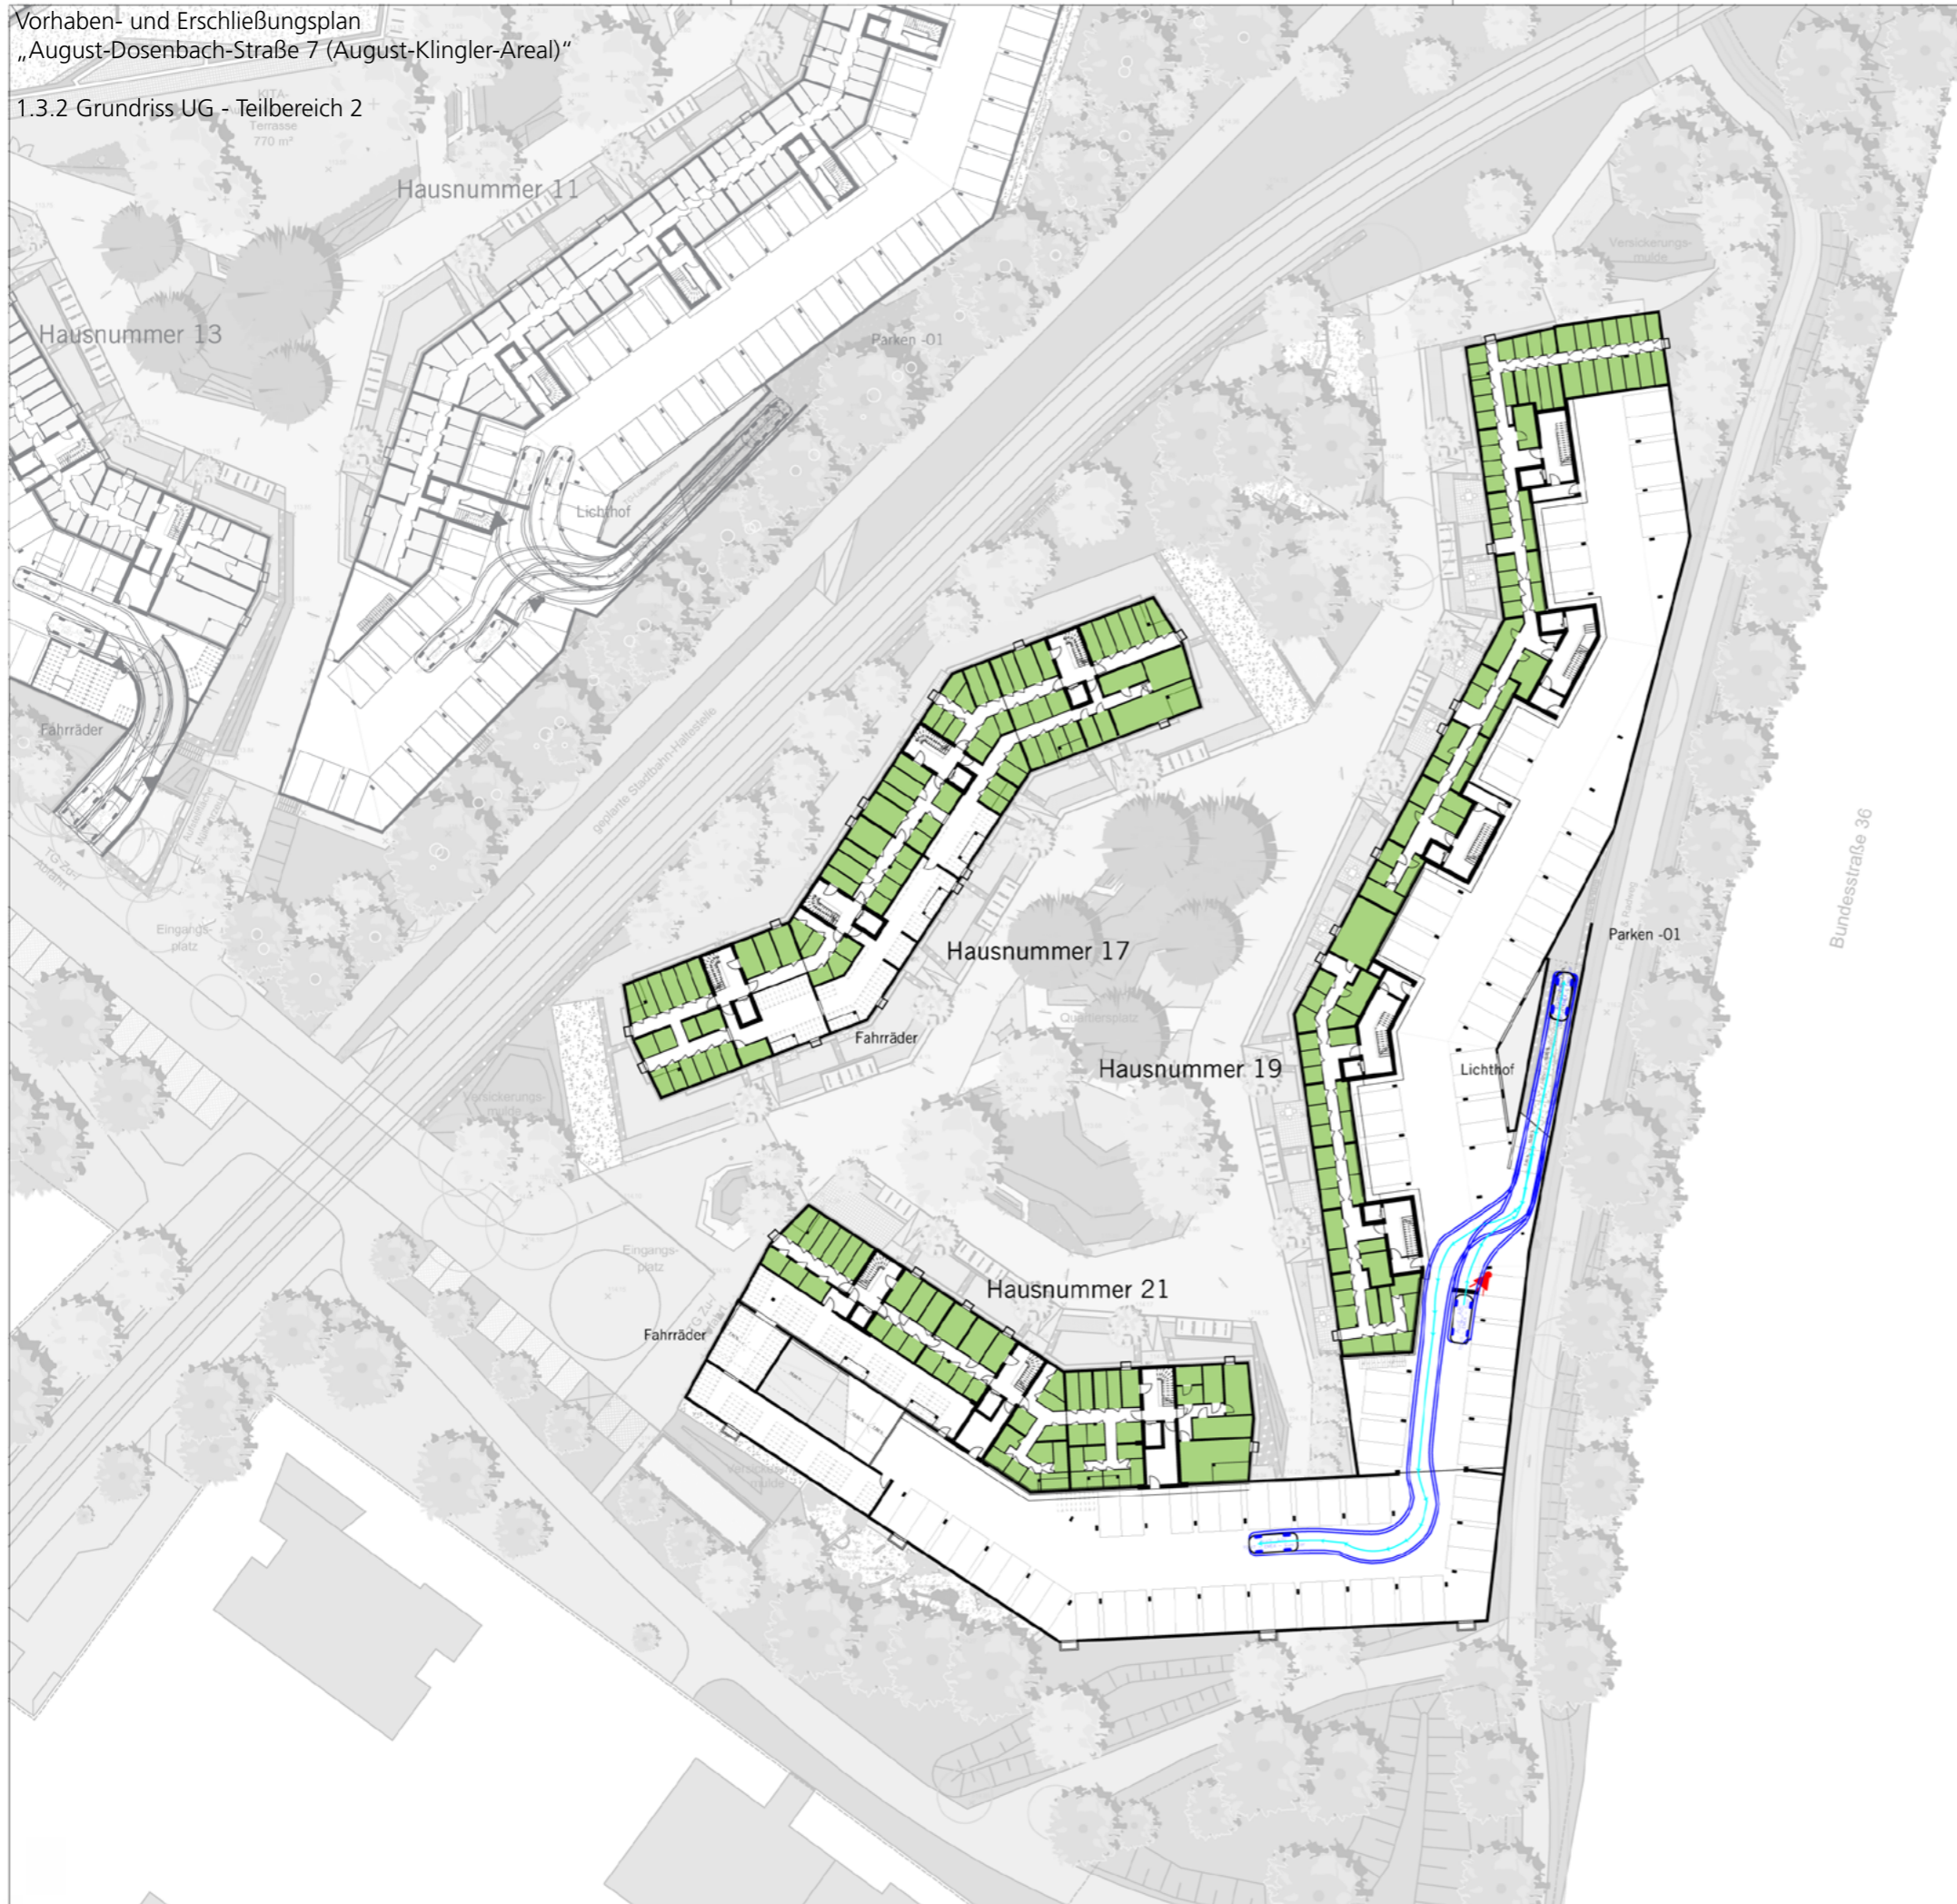

Entwurf
 Karlsruhe, den 15.08.2018
 Fassung vom 21.03.2019

Übersicht

N

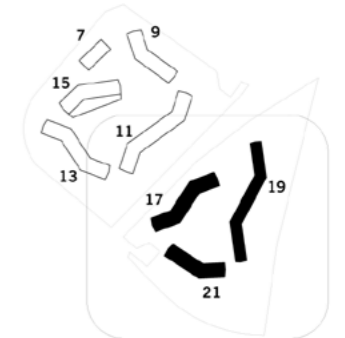

Bauherr

VOLKSWOHNUNG GmbH

Ettlinger-Tor-Platz 2, D-76137 Karlsruhe
 Tel: +49 (0)721 - 3506-0
 Fax: +49 (0)721 - 3506-100

Vorname AG Nachname AG info@volkswohnung.com



Entwurfsverfasser

ASTOC ARCHITECTS AND PLANNERS GmbH

Maria-Hilf-Straße 15, D-50677 Köln
 Tel: +49 (0)221 - 271 806 0
 Fax: +49 (0)221 - 3100833
 www.astoc.de info@astoc.de



Projektadresse
August-Dosenbach-/Gerhart-Hauptmann-Straße 76189 Karlsruhe

Projekt
1662 AKA August-Klingler-Areal

Höhenlage
 ± 0,00 = 114,40 m NHN

Planstand
Entwurf

Datum erstellt
 15.03.2019

Datum geändert
 15.03.2019

Planinhalt
TB2 Untergeschoss

Plangröße mm:
 420/297

Plannummer
 -

Maßstab:
 1:750