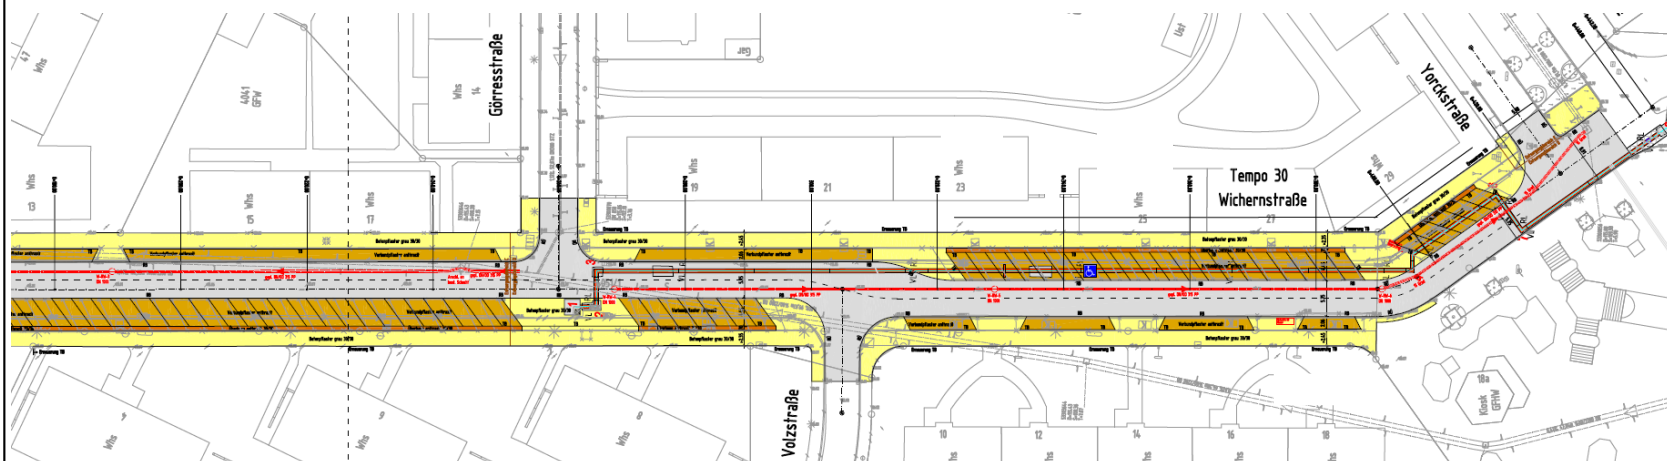
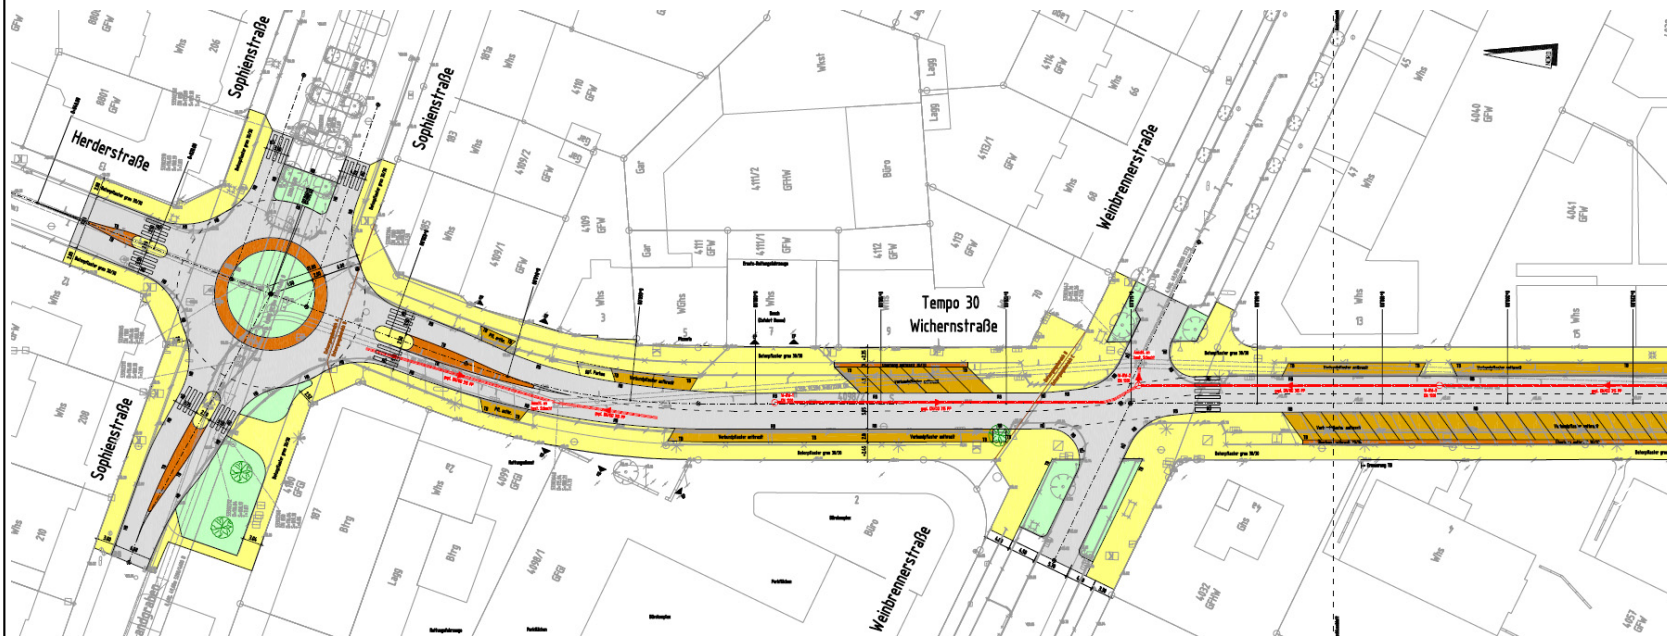


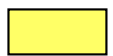

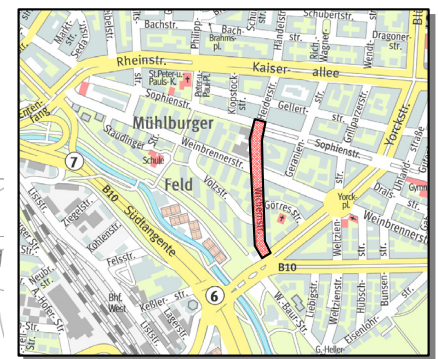


# Schematische Darstellung !



- Legende :**
-  gepl. Baum
  -  Fahrbahn
  -  Gehweg
  -  Parkplatz



**Stadt Karlsruhe**  
**- Tiefbauamt -**

*Umbau der Wichernstraße*  
*Anlage für den Gemeinderat*

**Übersicht**  
 S3 – Bauausführung  
 Herr Holler Tel.: 133-6050  
 Stand August 2014

Seite 1