

Stadt Karlsruhe

Aufstellungsbeschluss


Bebauungsplan

„Sport und Freizeitpark

Untere Hub“



M. 1:10 000

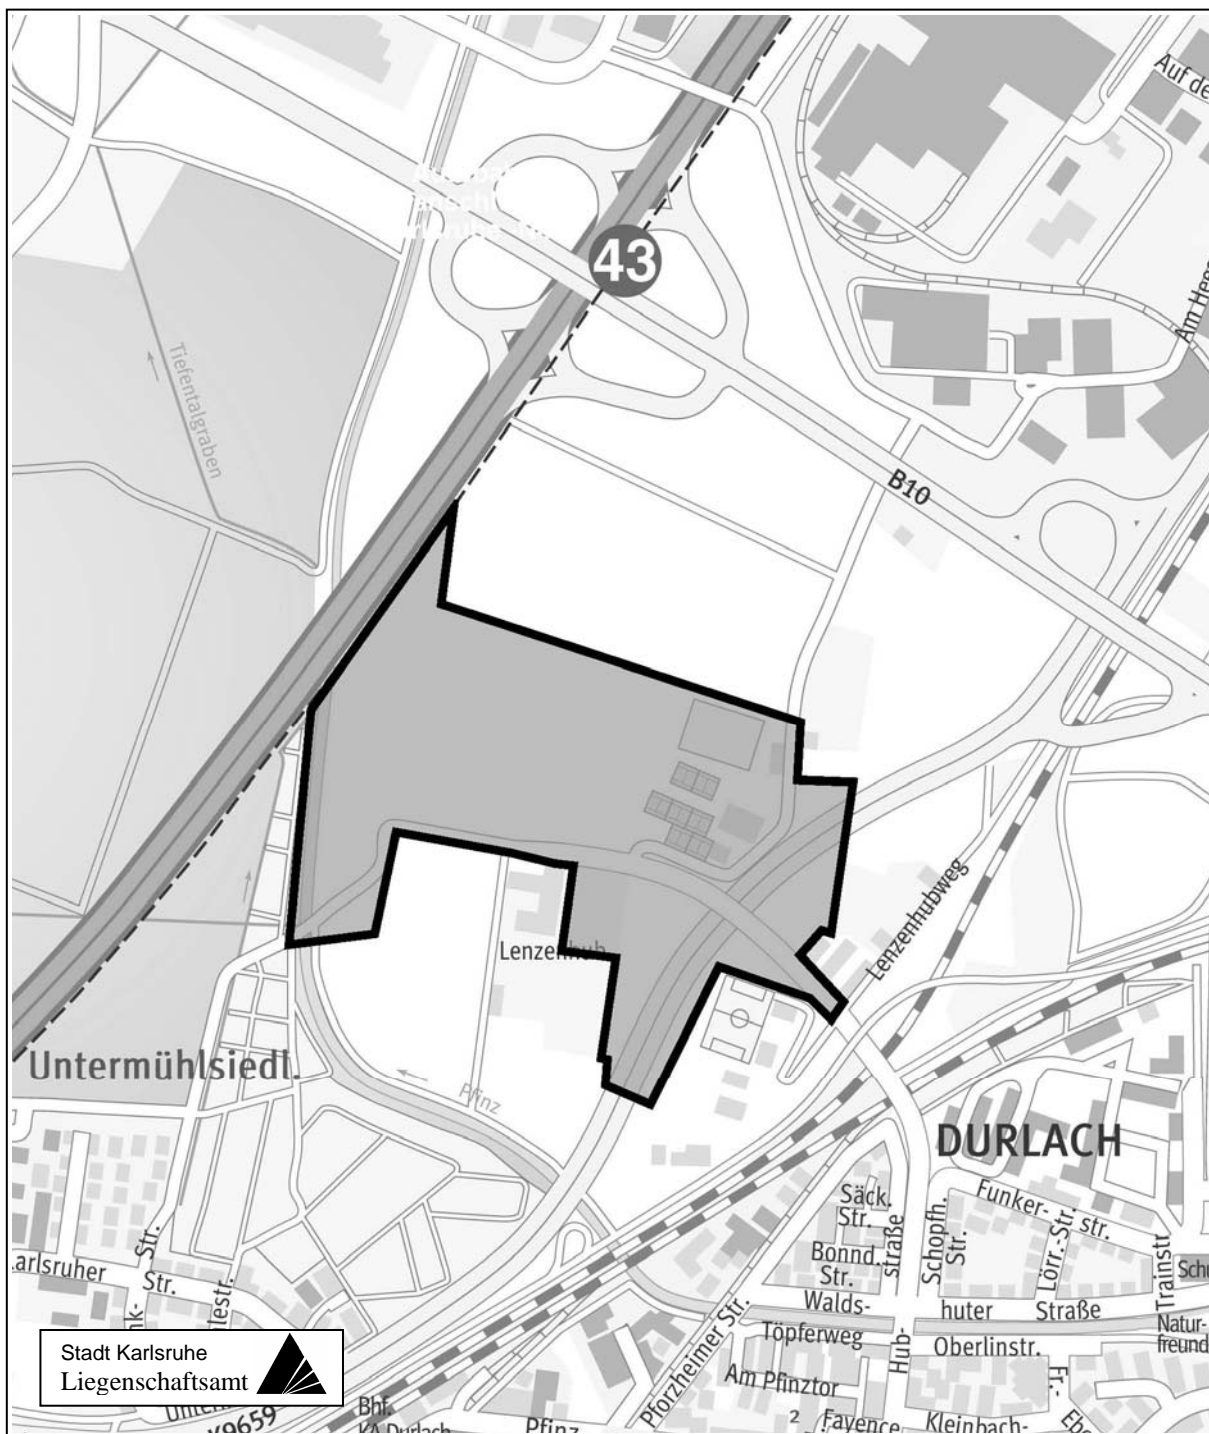

Stadtplanungsamt

*Dr. Kamann-
Worme*

01.08.2014