


Stadt Karlsruhe

# Aufstellungsbeschluss


Bebauungsplan

## „Sport und Freizeitpark

## Untere Hub“

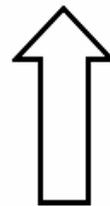

M. 1:10 000

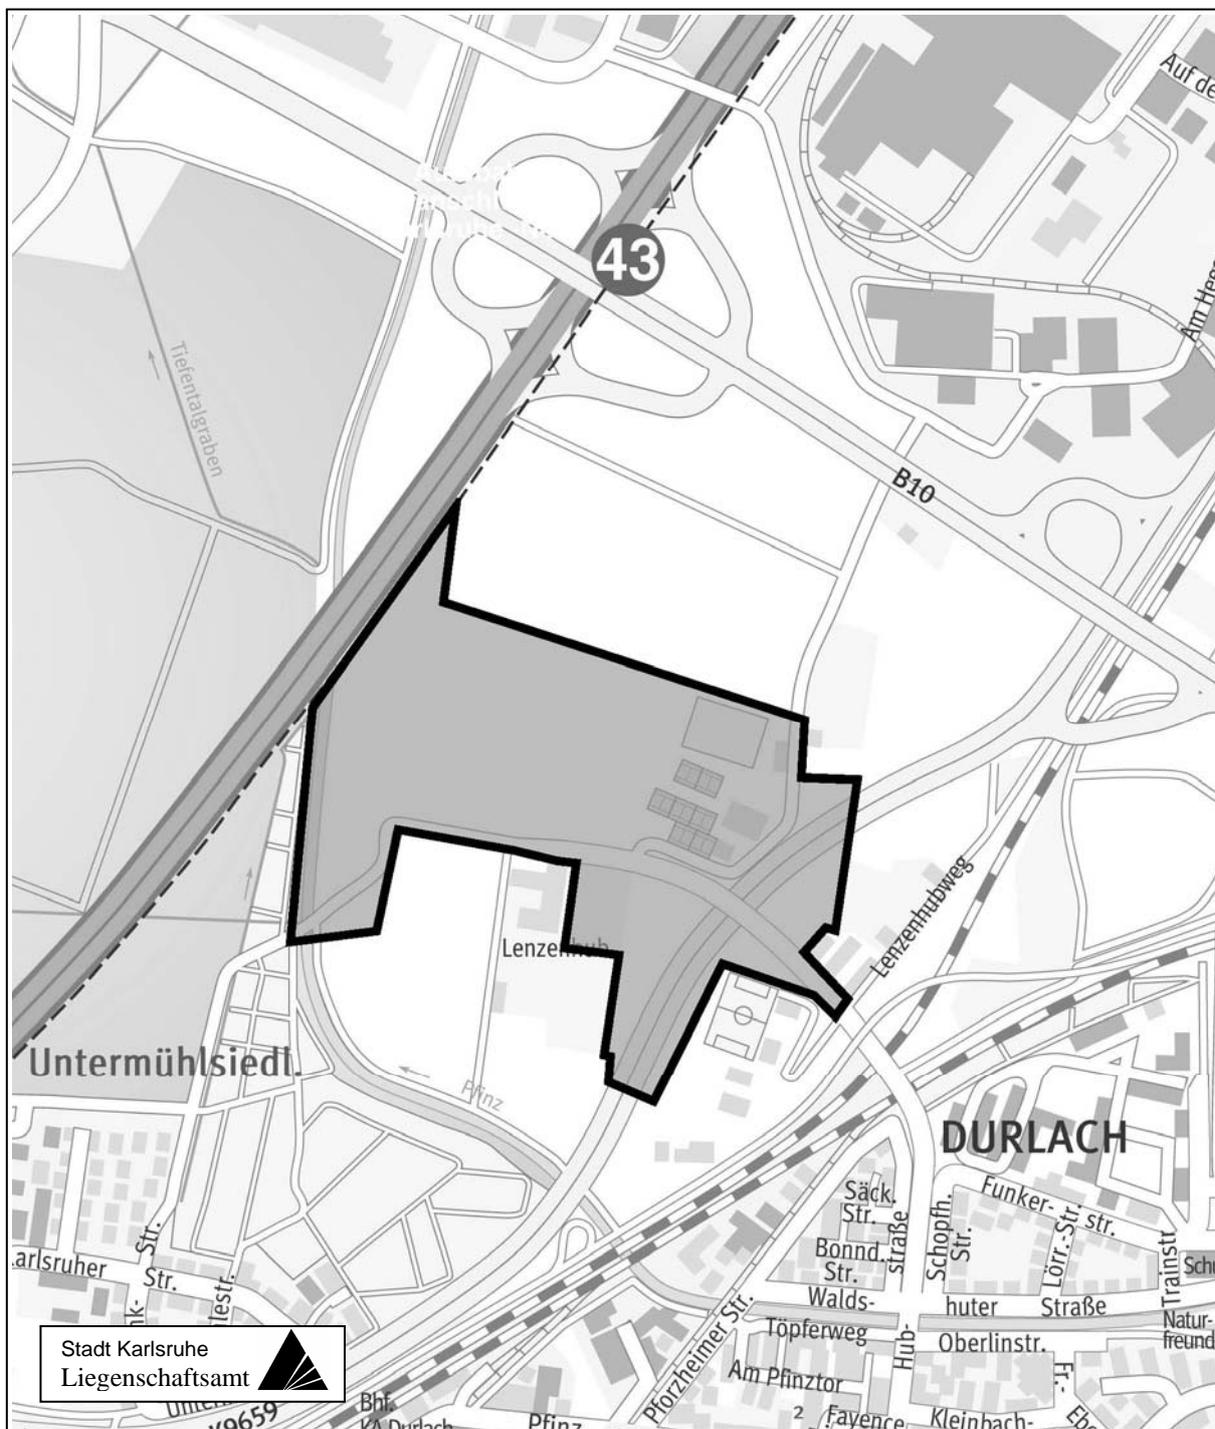

Stadt Karlsruhe  
Liegenschaftsamt

Stadtplanungsamt

*Dr. Kamann-  
Worme*

01.08.2014