



Stadt Karlsruhe

Aufstellungsbeschluss Bebauungsplan „Unten am Grötzinger Weg“

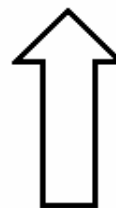

M. 1: 10 000

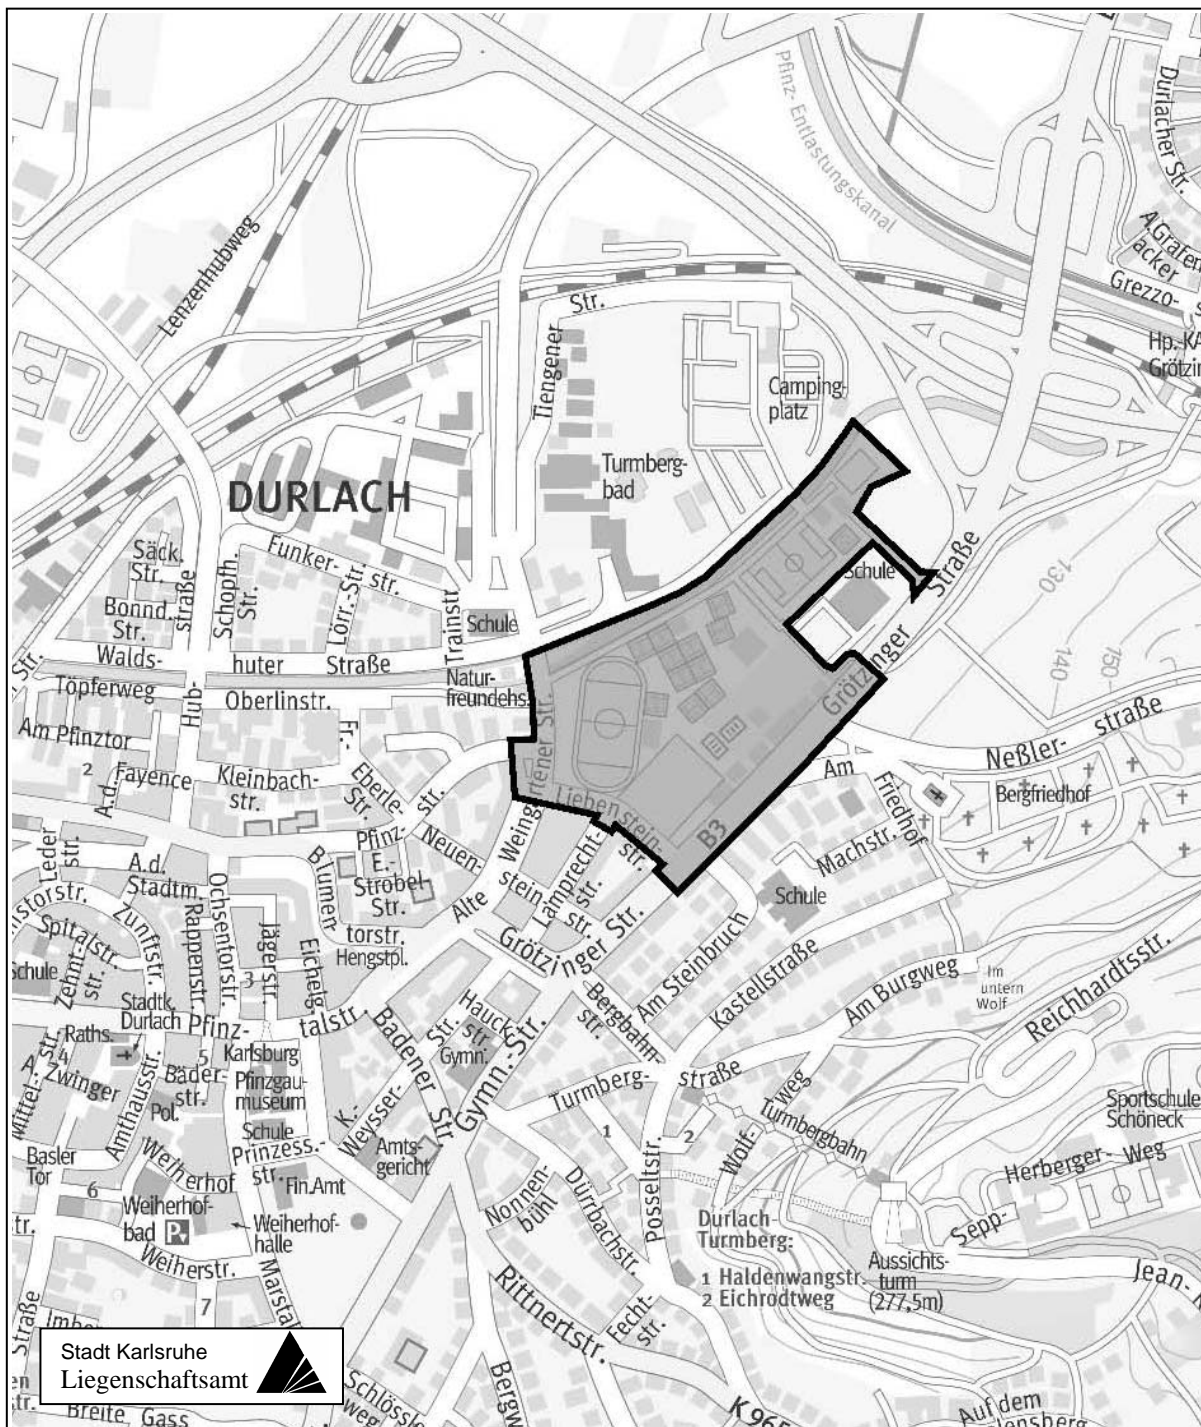

Stadtplanungsamt

*Dr. Kamann-
Hoerne*

01.08.2014