

Stadt Karlsruhe


# Aufstellungsbeschluss

Bebauungsplan

## „Rintheim Süd, Änderung“



M. 1:7500

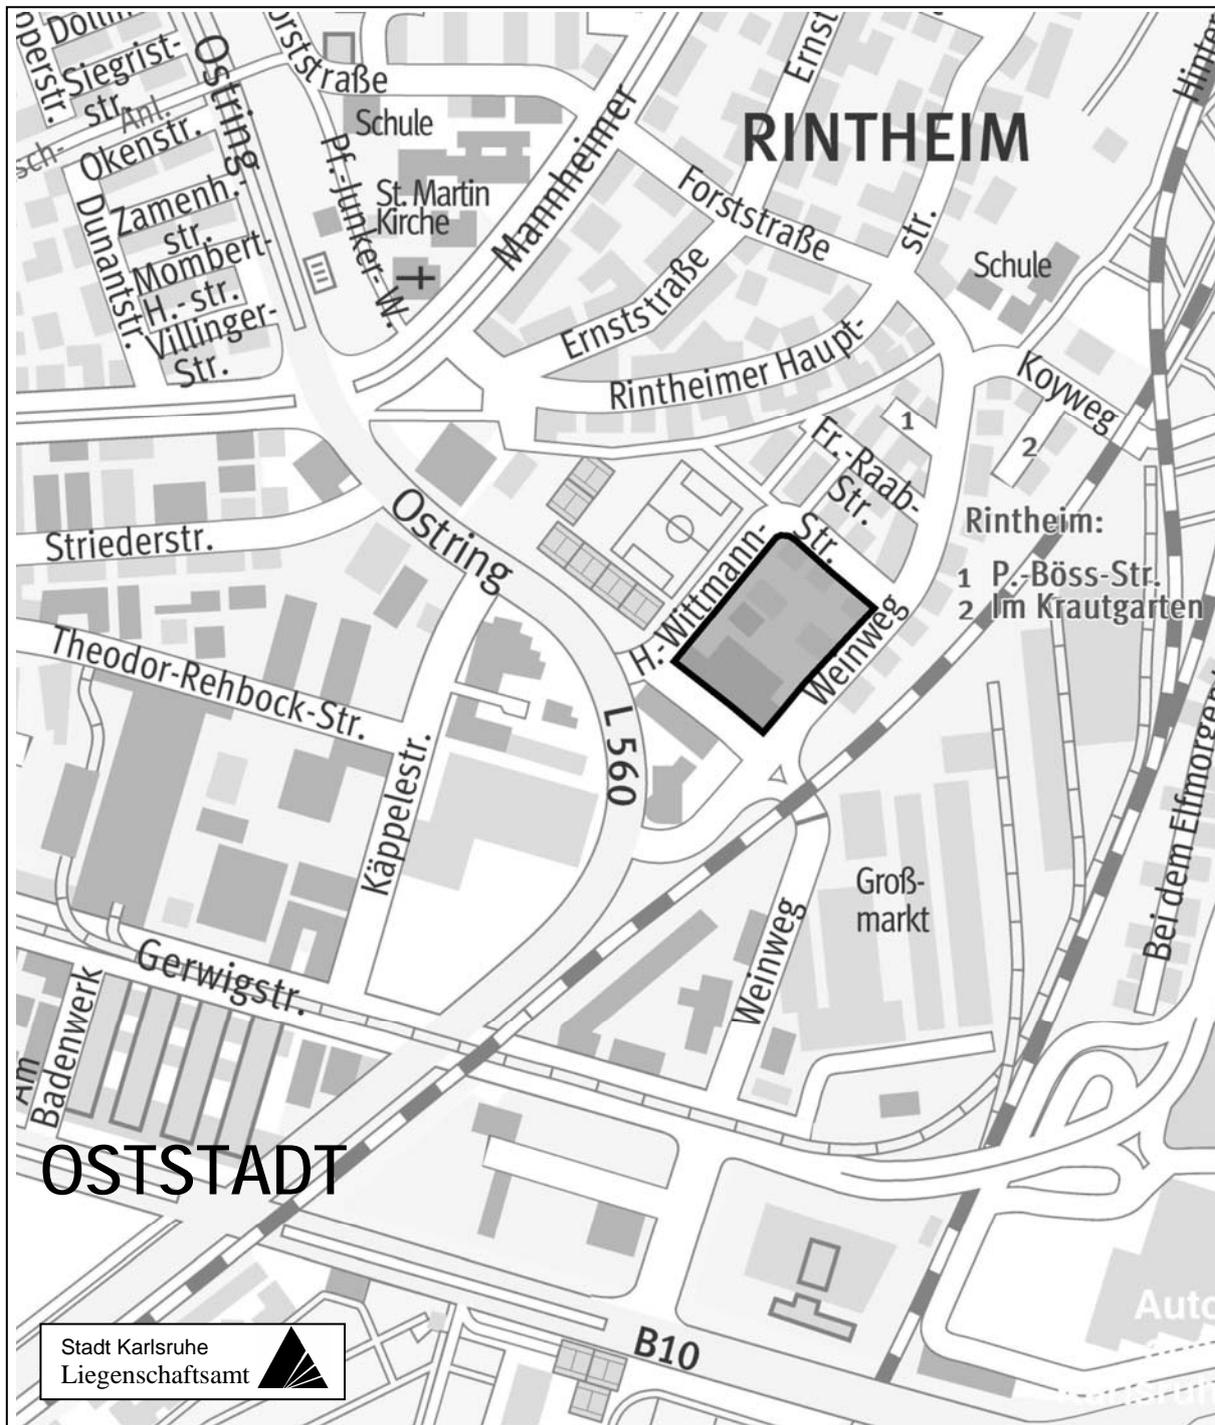

Stadt Karlsruhe  
Liegenschaftsam



Stadtplanungsamt

*Dr. Karmanj-Wormer*

15.08.2014