




VBB Forststr.9-21a in der Fassung vom 05.09.2014

ENTWURF

Rintheim Forststraße 9-21a
H1 - H8 - 114 WE mit UG und gemeinsame TG

Haus 1: Forststraße 9 - 9a	20 WE mit UG
Haus 2: Forststraße 11	10 WE mit UG
Haus 3: Forststraße 13	14 WE mit UG
Haus 4: Forststraße 15 - 15a	18 WE mit UG
Haus 5: Forststraße 17	12 WE mit UG
Haus 6: Forststraße 19 - 19a	18 WE mit UG
Haus 7: Forststraße 21a	10 WE mit UG
Haus 8: Forststraße 21	10 WE mit UG

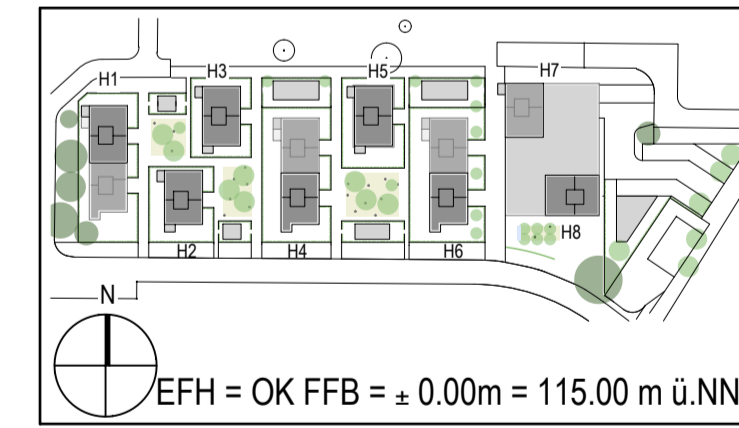

Bauherr: VOLKS+WOHNUMG
Volkswohnung GmbH
Erlanger Tor Platz 2
76137 Karlsruhe
Tel: 0721-3506-0
Fax: 0721-3506-100

Architekt: **ackermann + raff**
Ackermann + Raff GmbH & Co. KG
Architekten BDA Stadler
Rosenstraße 6/2, 70178 Stuttgart
Tel: 0711/72255-0 Fax: 0711/72255-22

3.9 VBB_Abstandsflächen
RH-XXX-UE-XX-026-3-V2

Maßstab 1:200 Gez A+R
Blattformat 1500x594 Datum 05.09.2014

Heinrich-Köhler-Schule