
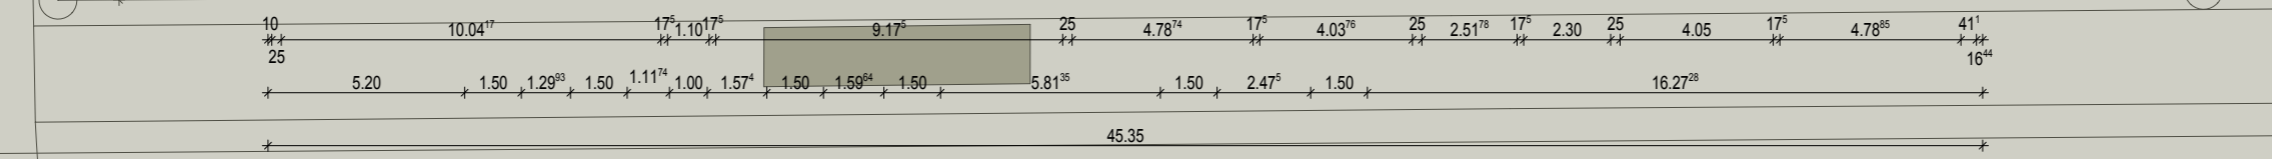


Spannwerk

69185/2  
GFV

69185/4  
GFÖ

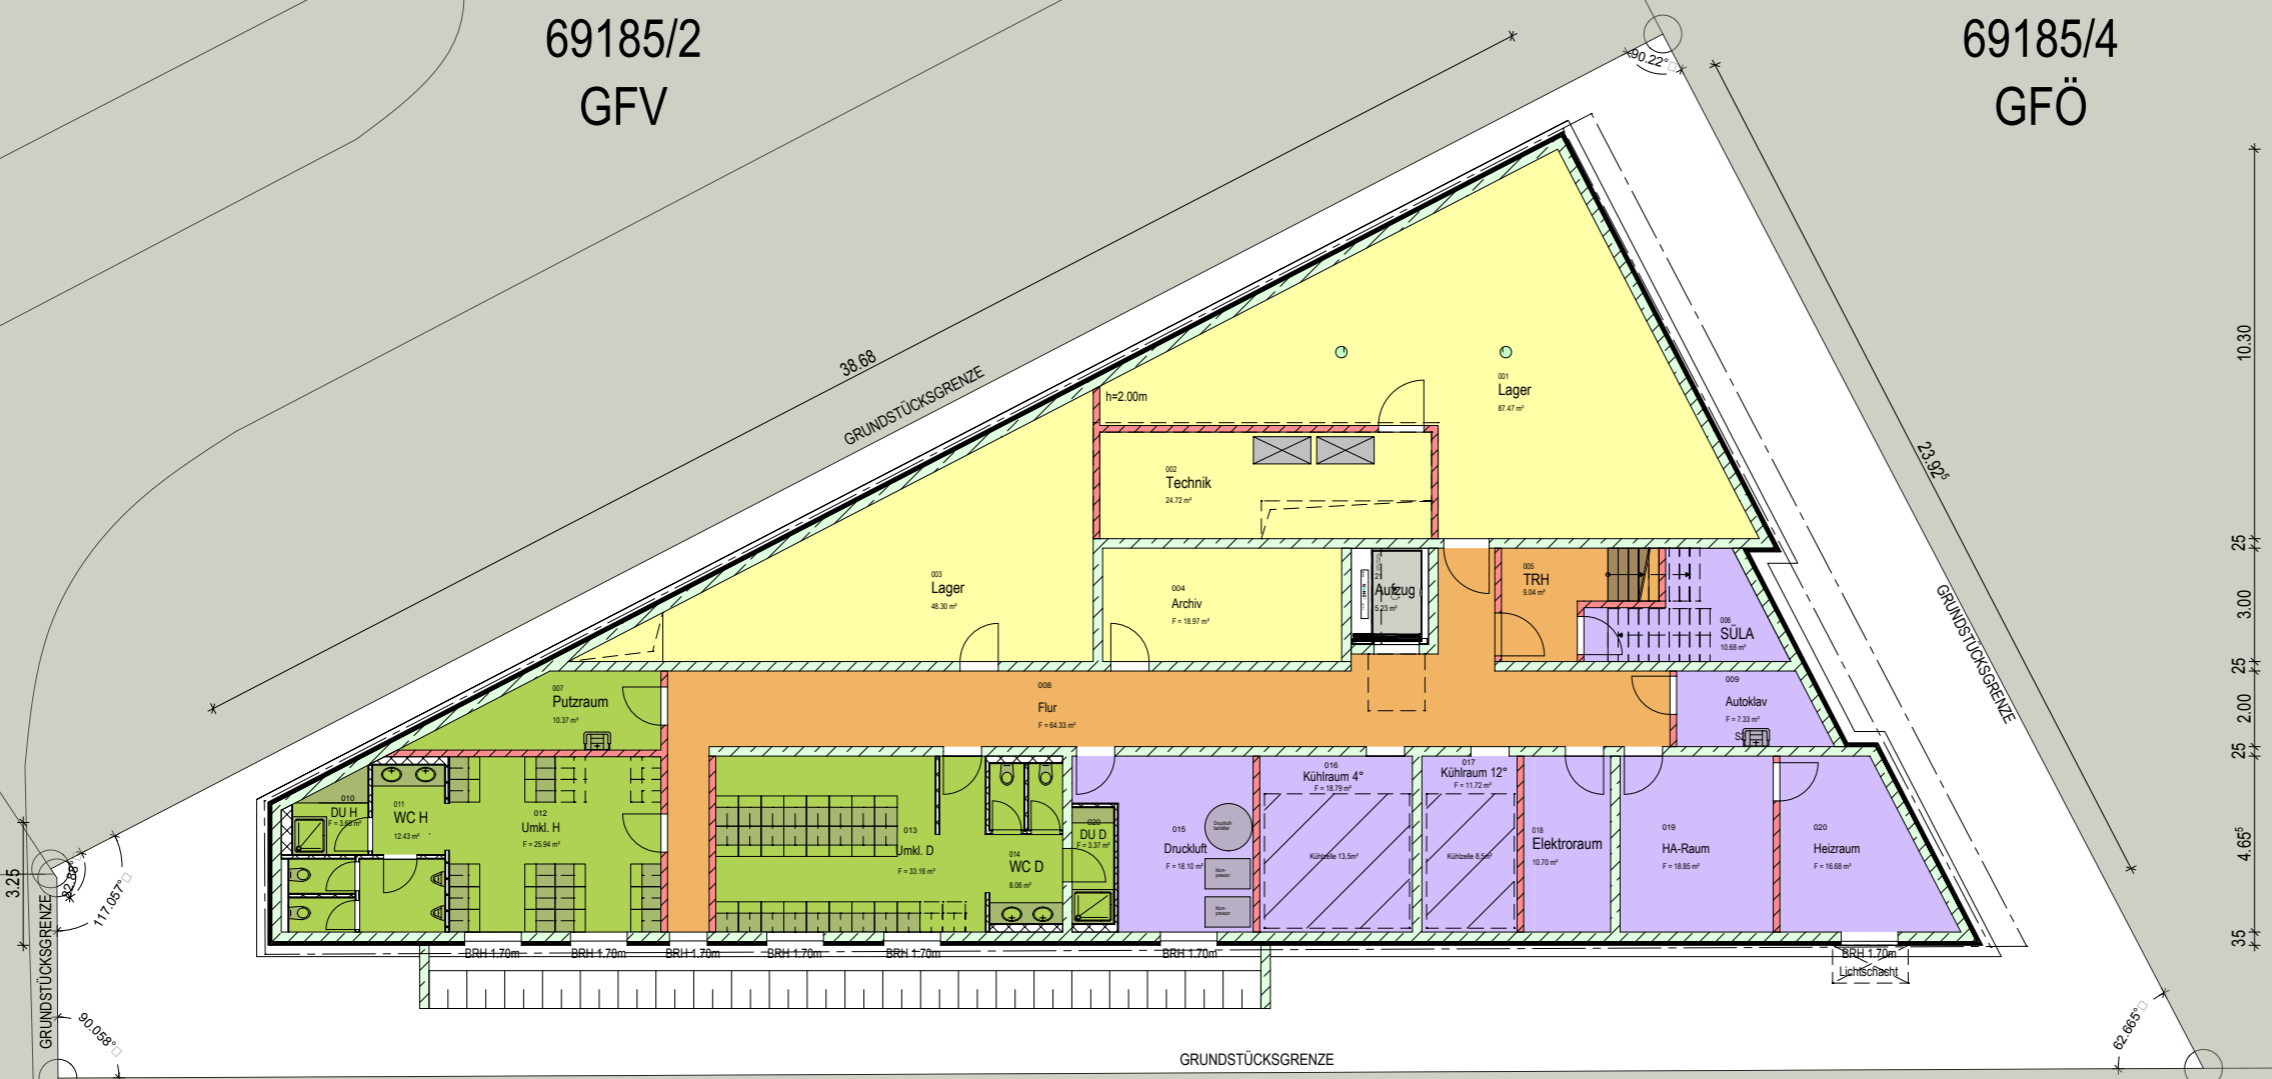


➤ **Neubau eines Laborgebäudes**  
 Karlsruher Straße 84  
 76139 Karlsruhe

➤ **BAUHERR:**  
 DVGW - Technologiezentrum Wasser (TZW)  
 vertreten durch Herrn Dr. Klinger  
 Karlsruher Straße 84  
 76139 Karlsruhe

➤ **PLANER:**  
 Vollack GmbH & Co. KG  
 Dipl.-Ing. (FH) Daniel Reusch, Architekt  
 Am Heegwald 26  
 76227 Karlsruhe  
 Fon +49 (0) 721 4768-157  
 Fax +49 (0) 721 4768-290

➤ **2.1 - GRUNDRISS UG**

M. 1:200  
 Karlsruhe, den 16.12.2013  
 Fassung vom 25.04.2014

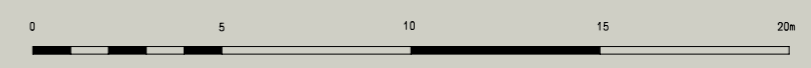

vollack