Fußgängerbrücke über den Ostring im Zuge der Forststraße
Sanierung Brücke und Ersatzneubau der Einhängeplatte

Lageplan
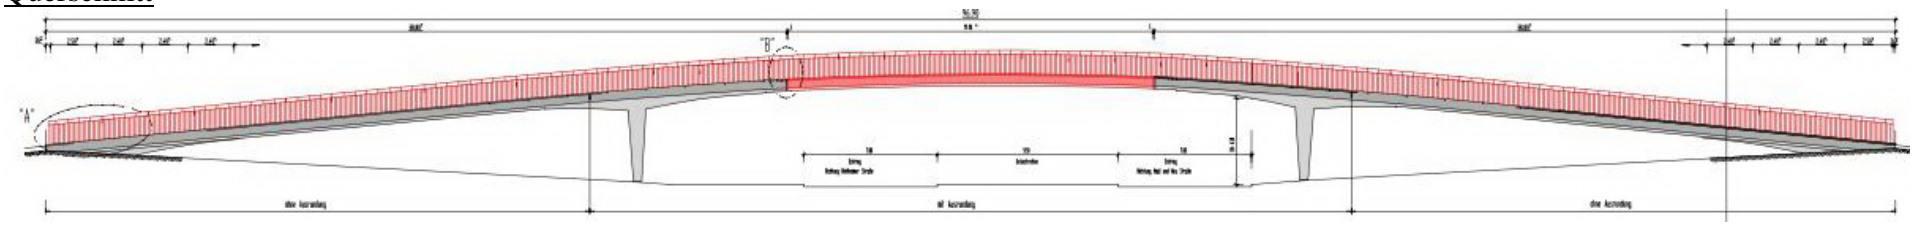
Querschnitt