

Stadt Karlsruhe


# Aufstellungsbeschluss

## Bebauungsplan

„Nördlich der Fautenbruchstraße  
zwischen Ettlinger Straße und  
Mittelbruchstraße“



M. 1:10000

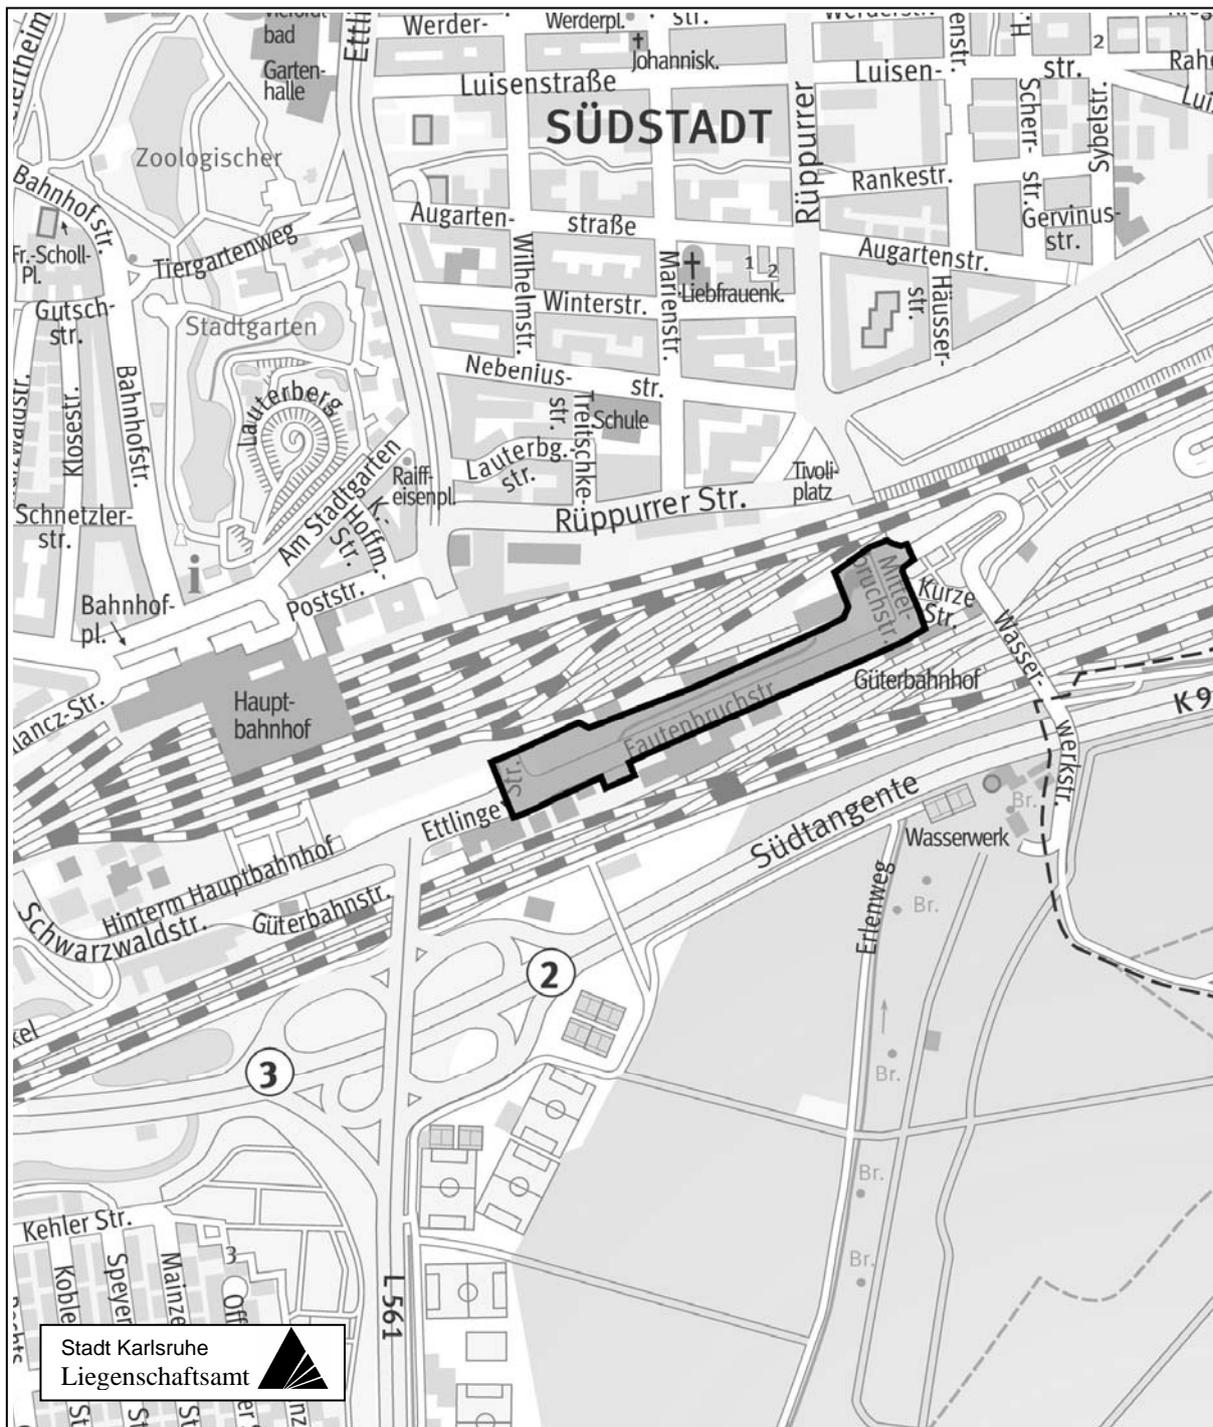

Stadtplanungsamt

*Dr. Kamann-  
Worme*

28.11.2014