








Stauraumkanal Junkersstraße in Hagsfeld

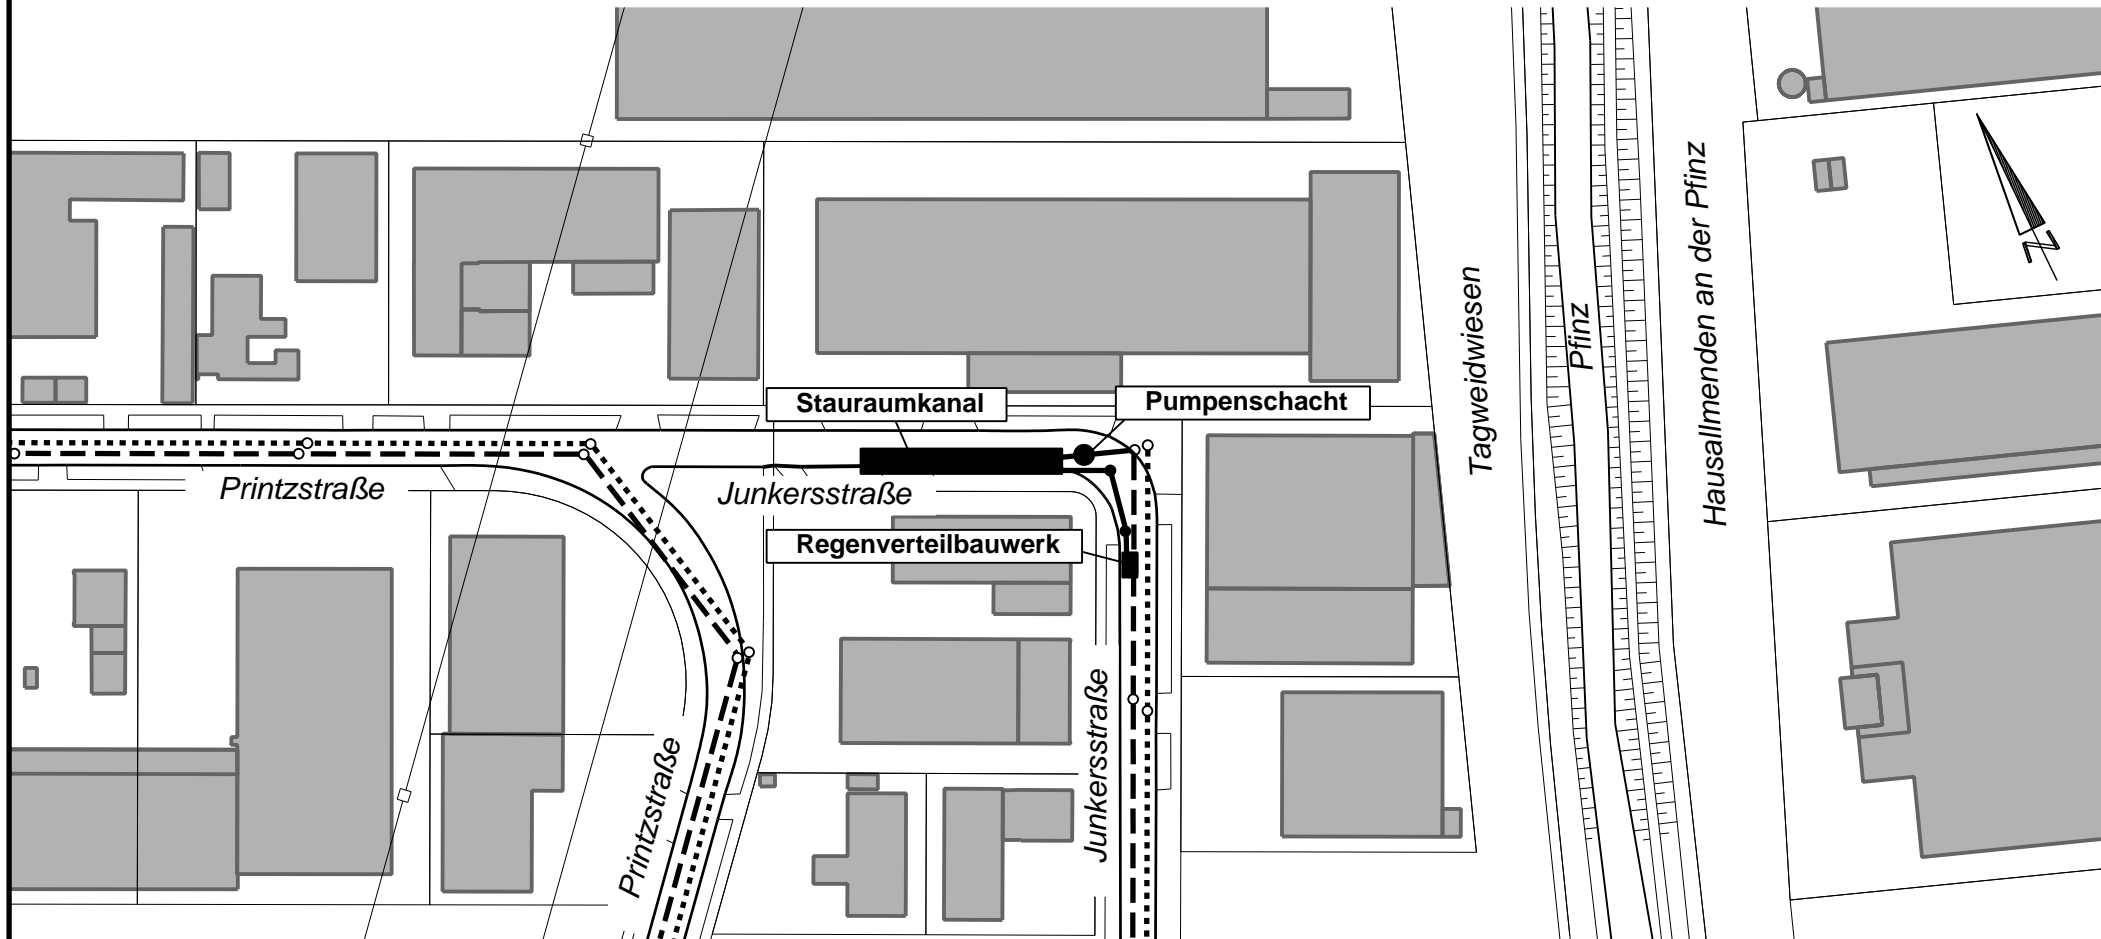

Stauraumkanal:
Breite/Höhe = 3.00 m/3.00 m
Länge: 37.00 m
Tiefenlage: 4.60 m

 Legende:

-  gepl. Stauraumkanal
-  gepl. RW-Kanal
-  vorh. RW-Kanal
-  vorh. SW-Kanal

Stadt Karlsruhe
Tiefbauamt



Stadtentwässerung E3 Bauausführung

Stauraumkanal Junkersstraße in Hagsfeld

Gezeichnet: Pander

Datum: 12.02.2015