



Stadt Karlsruhe Aufstellungsbeschluss Bebauungsplan „Oberer Säuterich“

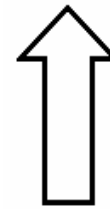

M. 1:10000

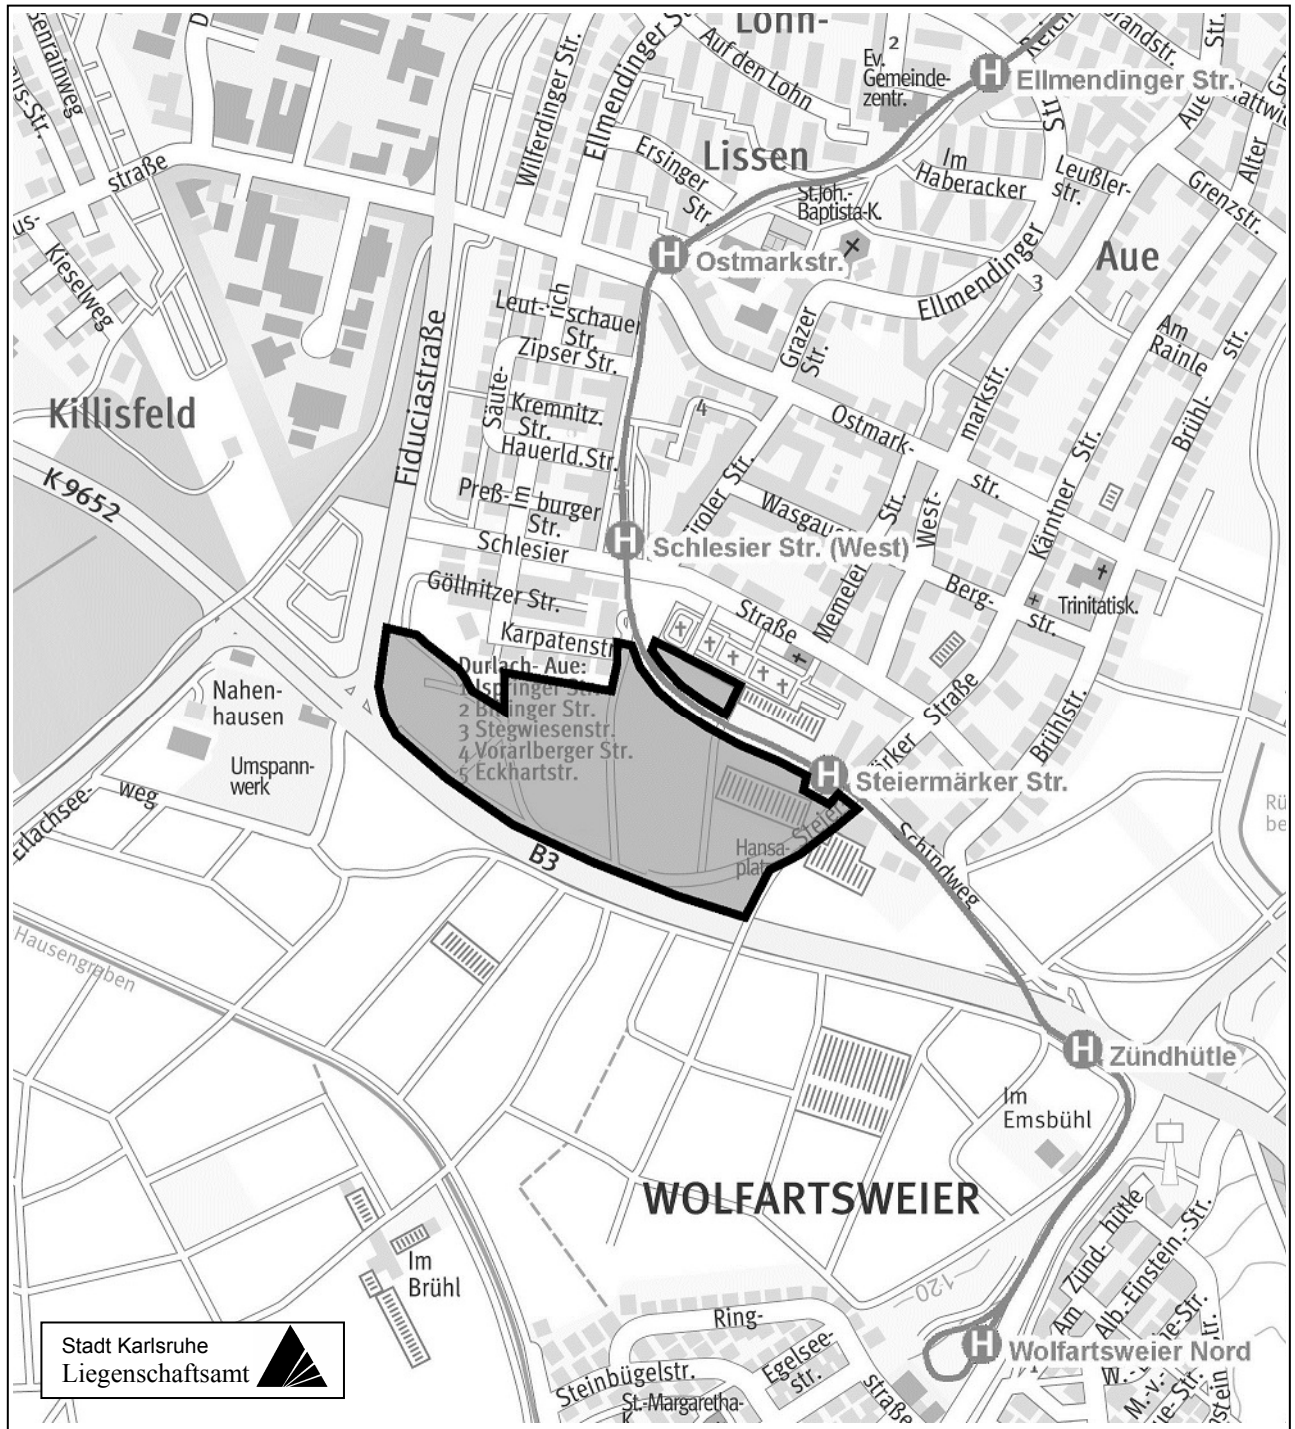

Stadtplanungsamt

Dr. Kammermann

23.02.2015