



# Stadt Karlsruhe Aufstellungsbeschluss Bebauungsplan „Oberer Säuterich“

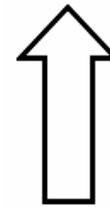

M. 1:10000

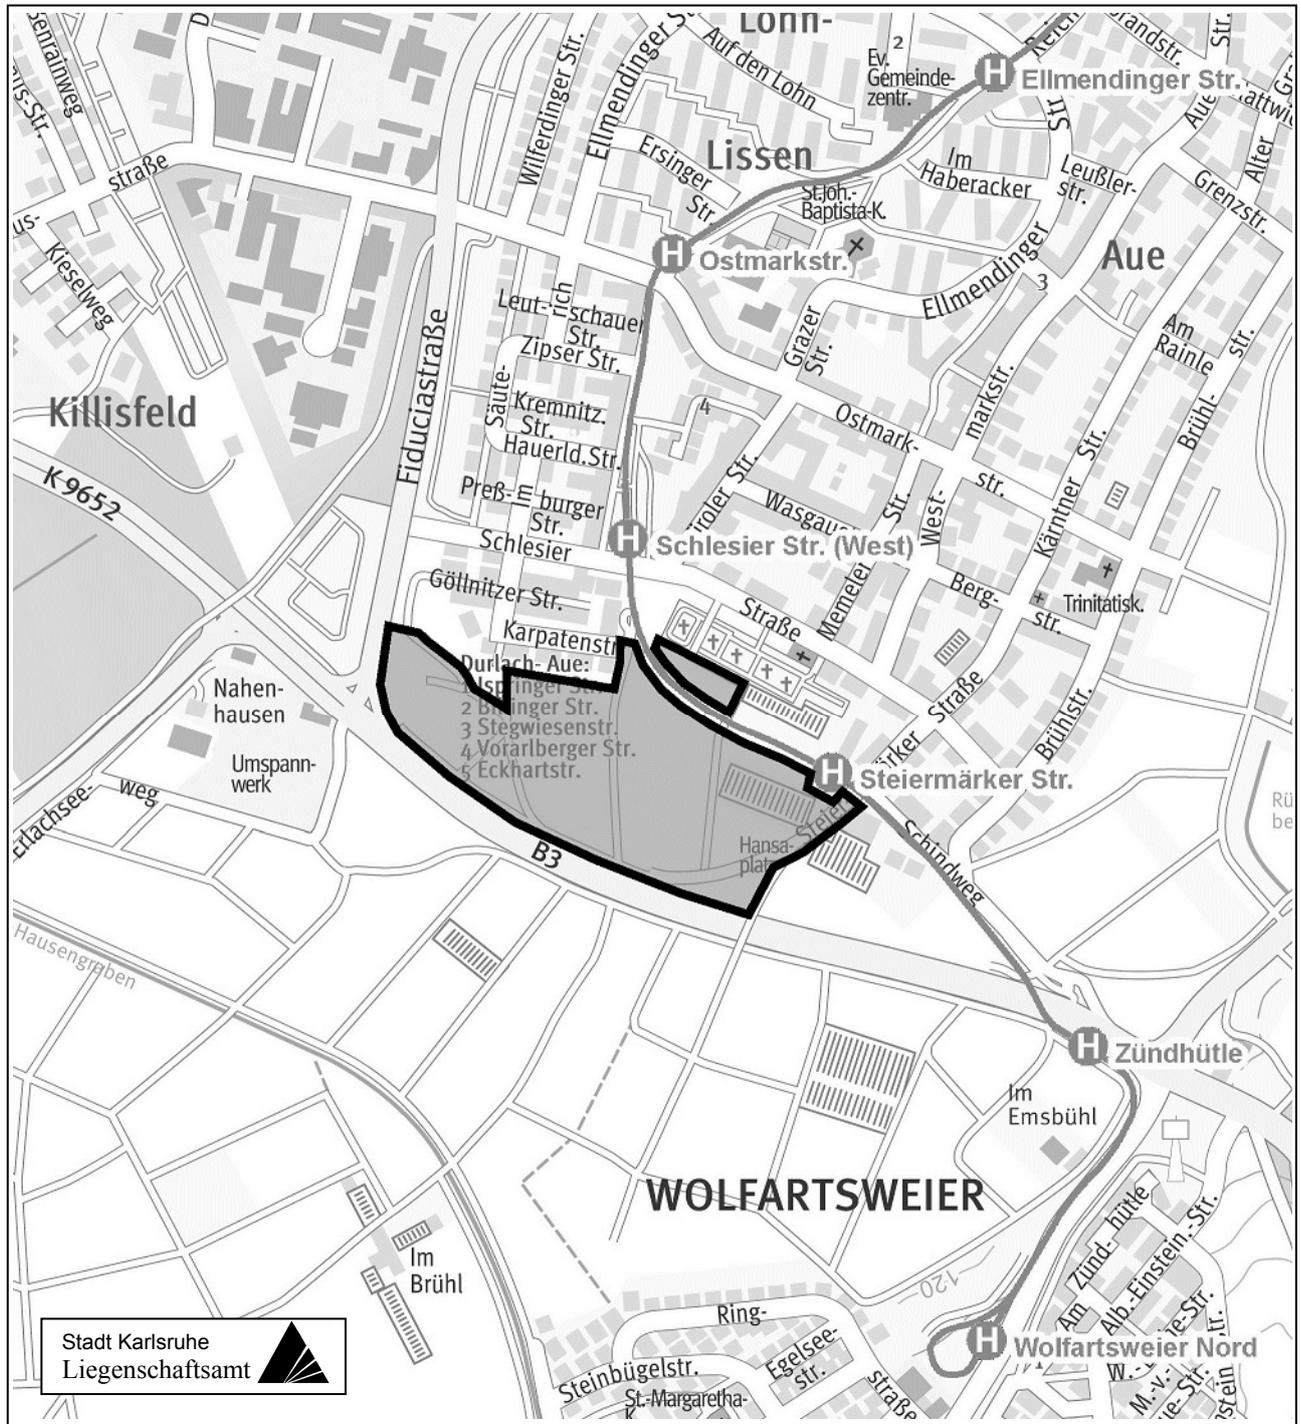

Stadtplanungsamt

*Dr. Kammermann*

23.02.2015