

Bebauungsplan

Rintheim Süd, Änderung

- Entwurf -



Aufstellungsbeschluss gemäß § 2 Abs. 1 BBauGB/BauGB am 30.09.2014

Billigung durch den Gemeinderat und Auslegungsbeschluss gemäß § 3 Abs. 2 BauGB am

Öffentliche Auslegung gemäß § 3 Abs. 2 BauGB vom bis

Satzungsbeschluss gemäß § 10 Abs. 1 BauGB am

Der Bebauungsplan ist unter Beachtung des vorstehenden Verfahrens als Satzung beschlossen worden. Er wird hiermit ausgefertigt.

Karlsruhe,

Dr. Frank Mentrup
Oberbürgermeister


Karlsruhe, 06.02.2015

Stadtplanungsamt:

In Kraft getreten (§ 10 Abs. 3 Satz 4 BauGB) mit der Bekanntmachung am

Beim Stadtplanungsamt zu jedermanns Einsicht bereitgehalten (10 Abs. 3 Satz 2 BauGB) ab

Fassung: 30.03.15

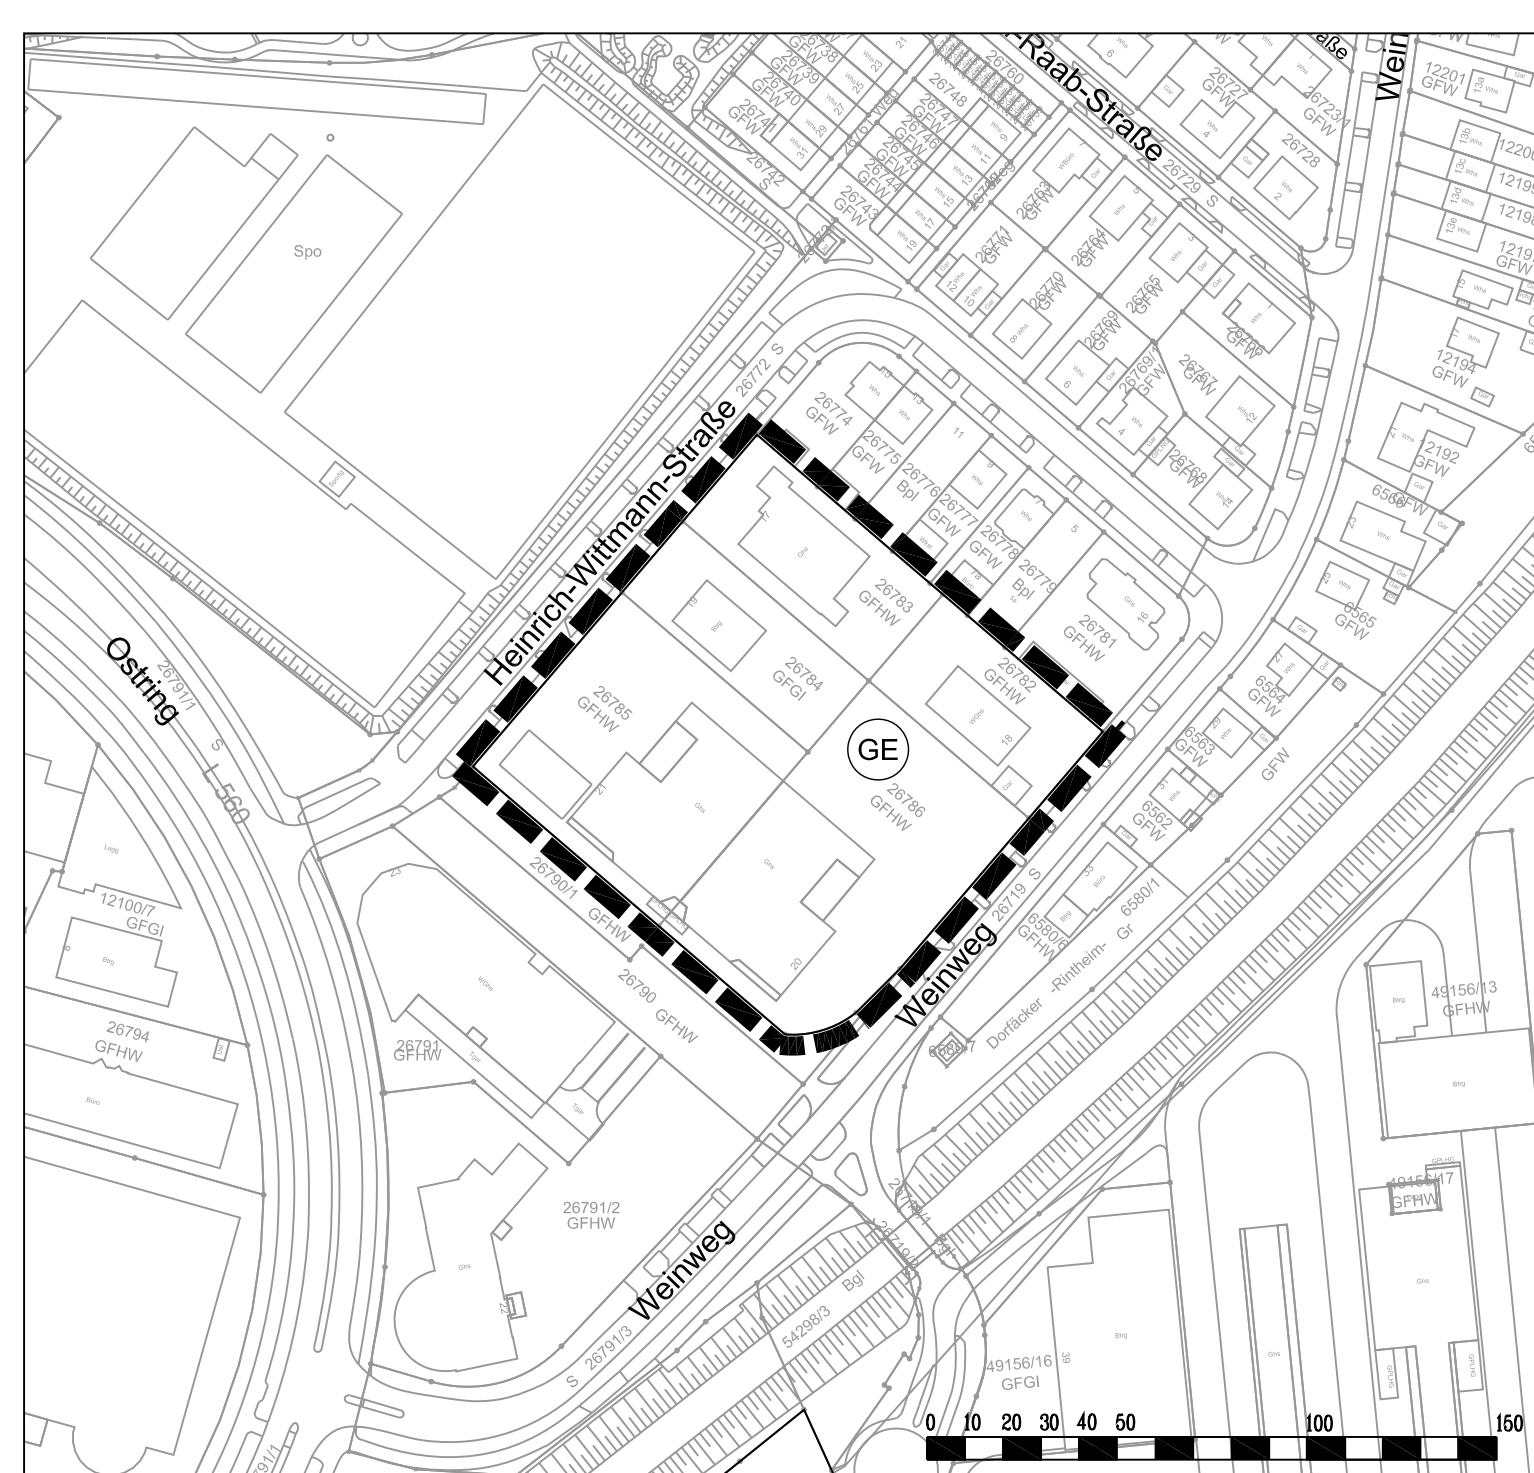


Zeichenerklärung

1. Planungsrechtliche Festsetzungen nach BauGB

GE Gewerbegebiet

2. Sonstige Planzelchen

— Grenze des räumlichen Geltungsbereichs des Bebauungsplans

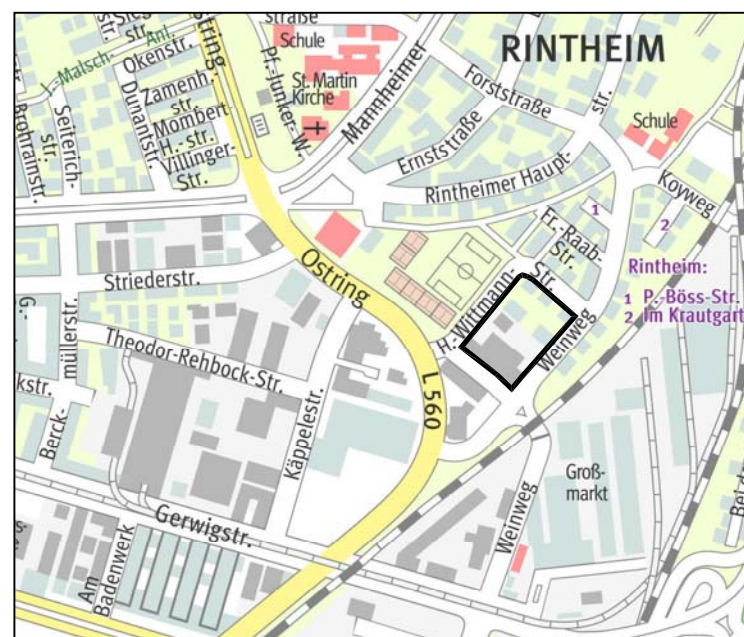

Übersicht Stadtplanausschnitt