

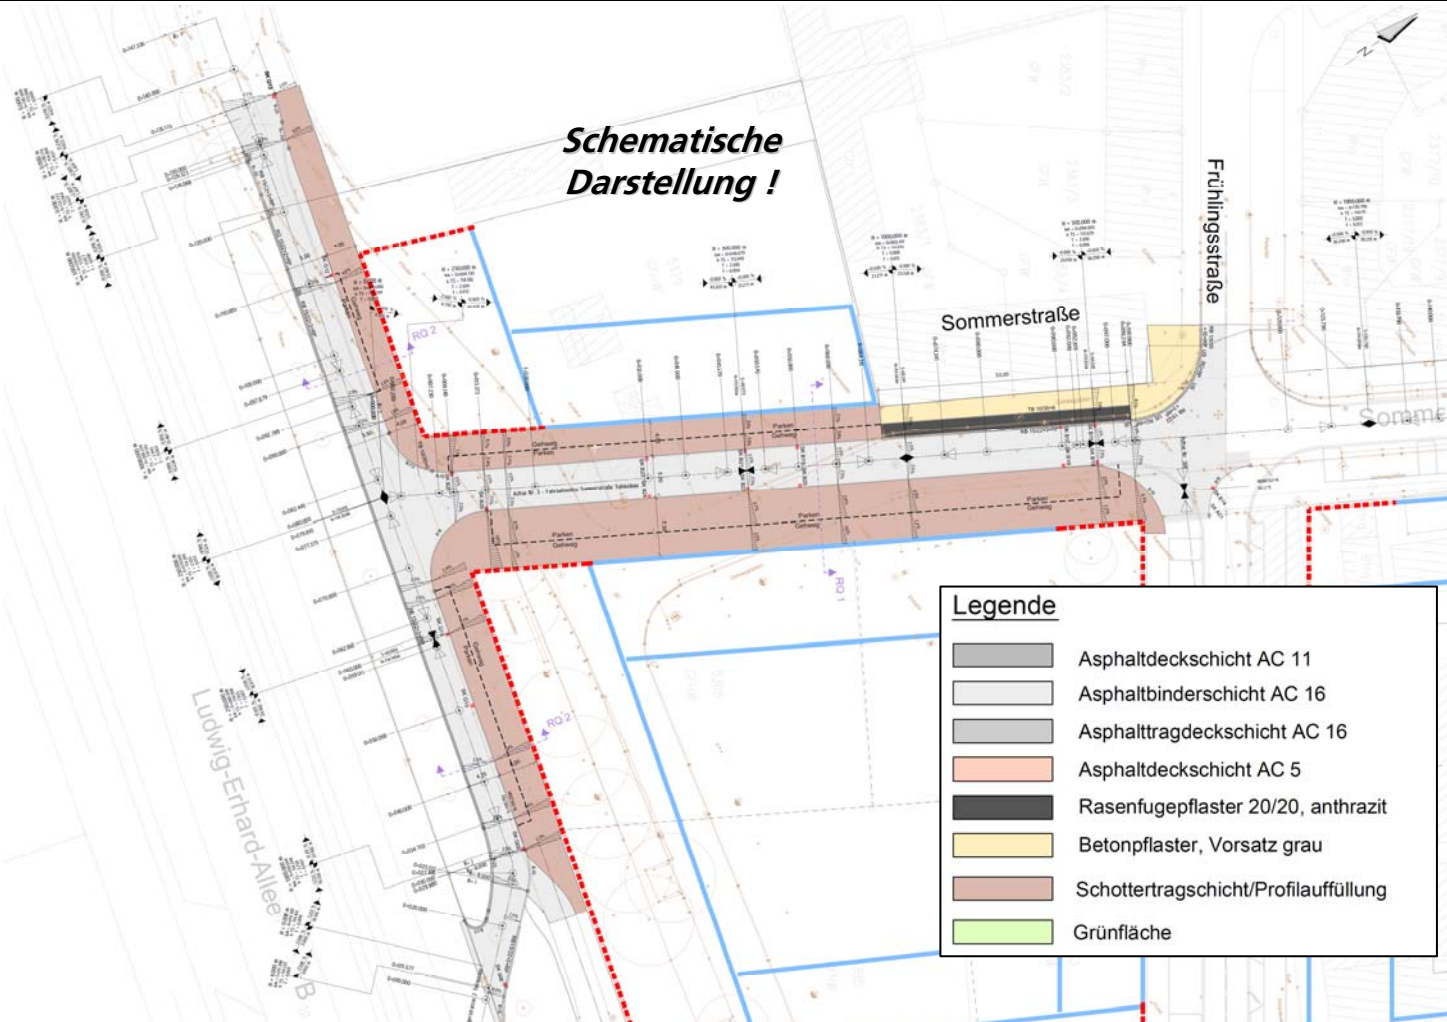


Schematische Darstellung !

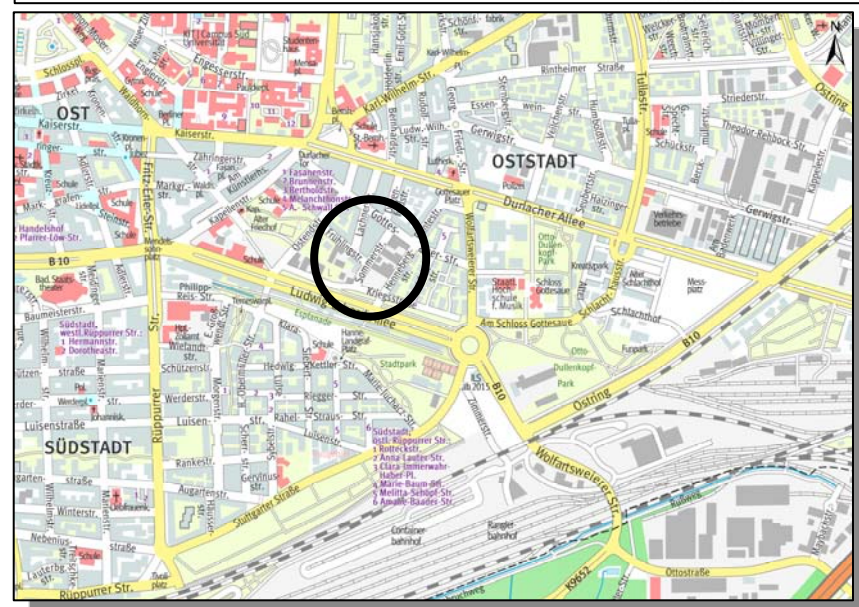

Legende	
	Asphaltdeckschicht AC 11
	Asphaltbinderschicht AC 16
	Asphalttragdeckschicht AC 16
	Asphaltdeckschicht AC 5
	Rasenfugepflaster 20/20, anthrazit
	Betonpflaster, Vorsatz grau
	Schottertragschicht/Profilauffüllung
	Grünfläche

Querschnitt

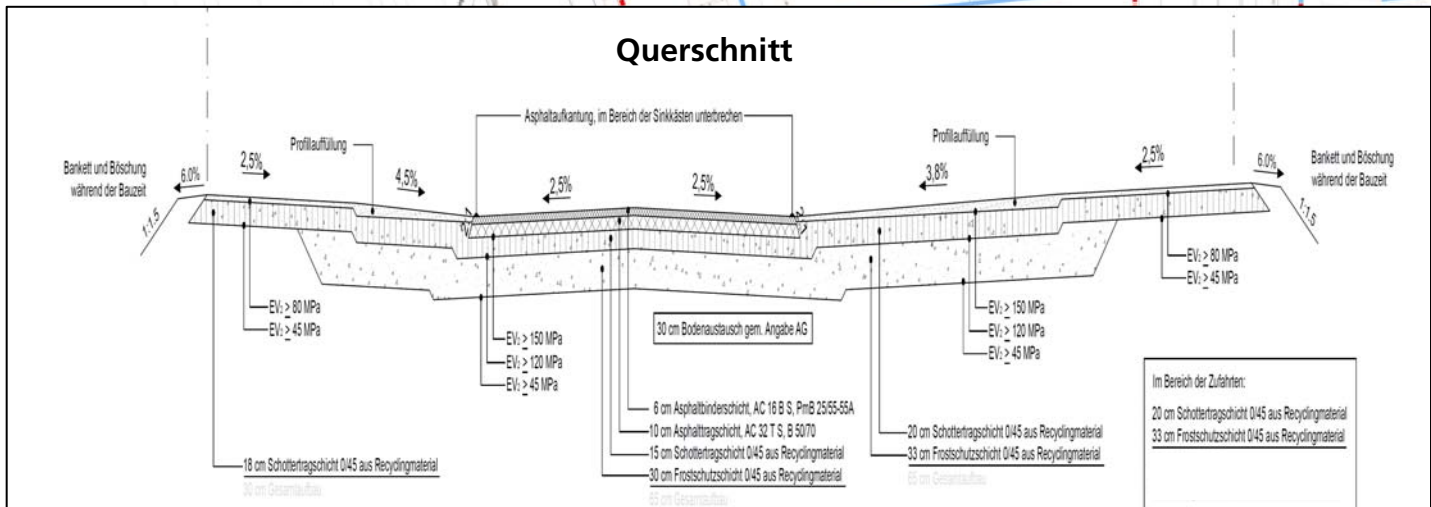

Stadt Karlsruhe
- Tiefbauamt -

**Erschließung Im Lohfeld
Neubau Sommerstraße**

Anlage zur Bauausschussvorlage

Übersicht

*S3 – Bauausführung
Herr Bleyer Tel.: 133-6076
Stand Mai 2015*