
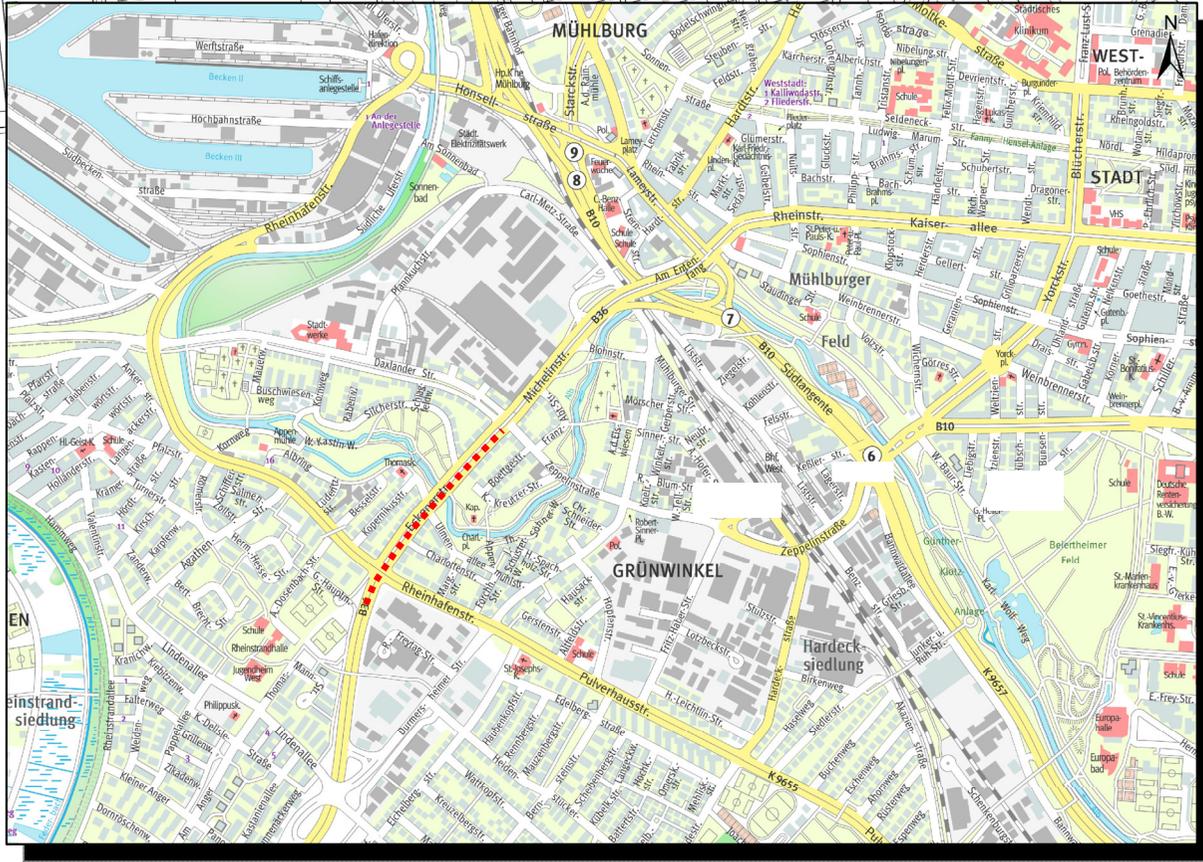


# Schematische Darstellung!

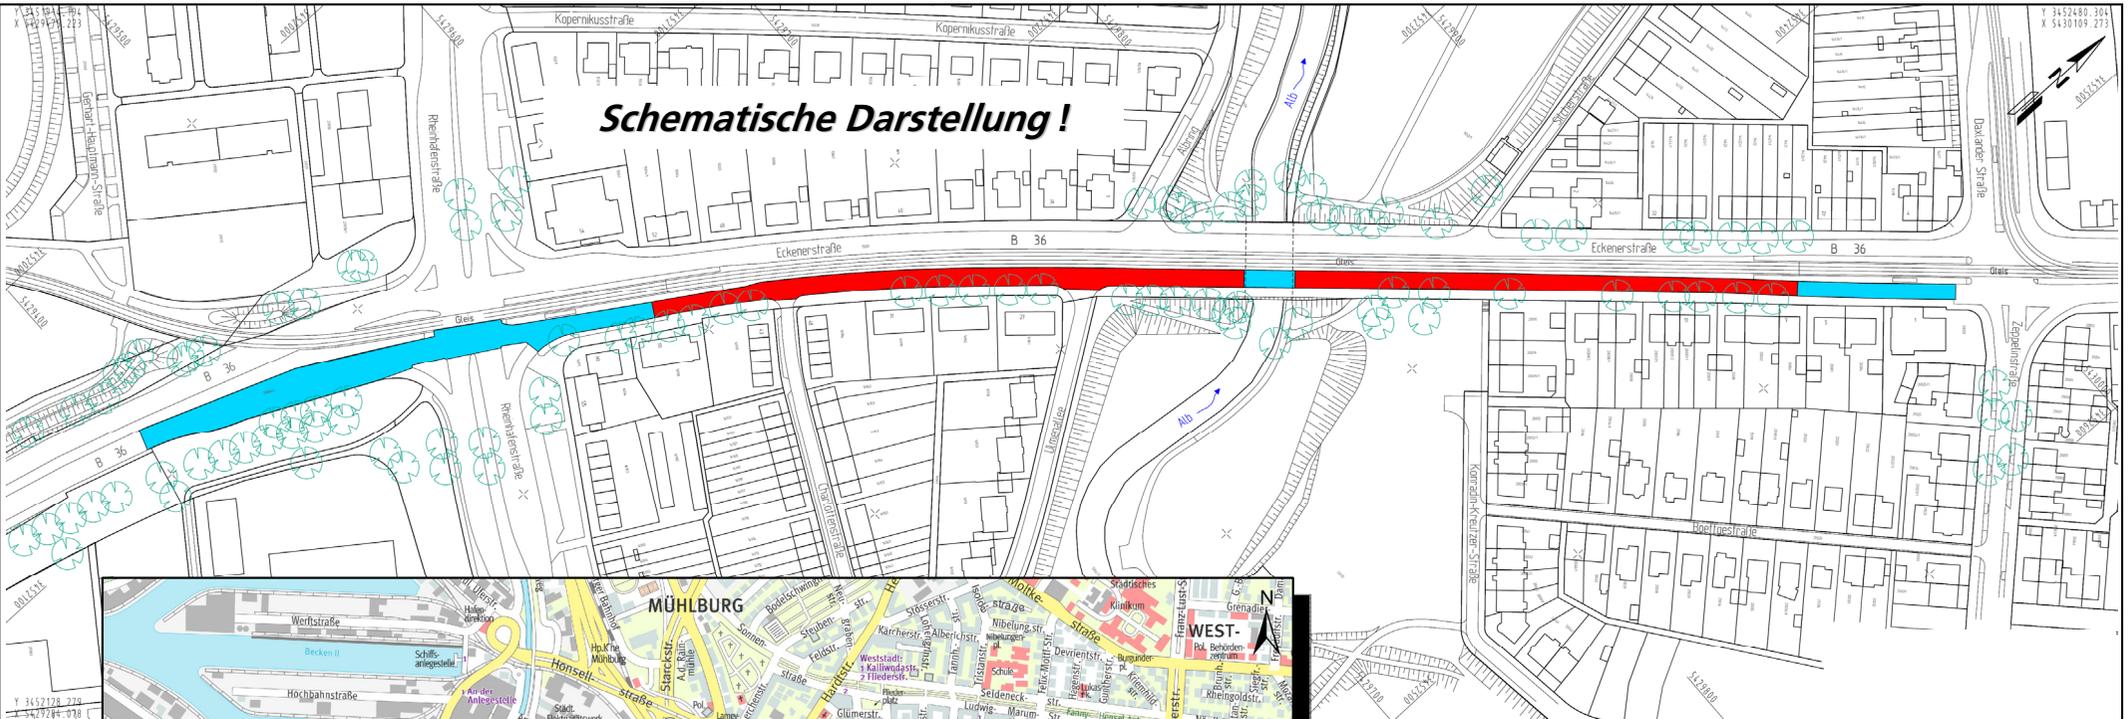

### Legende

	4,0 cm AC 11 DS SP 6,0 cm AC 16 BS SG
	3,5 cm SMA 08 LA 8,0 cm AC 16 BS SG AC 32 TS in unterschiedlichen Stärken

**Stadt Karlsruhe**  
- Tiefbauamt -

*B36 Eckener Straße*  
**Deckenerneuerung**  
*Anlage zur Bauausschussvorlage*

---

**Übersicht**  
S3 - Bauausführung  
Herr Bleyer Tel.: 133-6076  
Stand März 2015