



*Projekt:*  
„Abbruch und Neubau  
Anna-Leimbach-Straße“  
Karlsruhe-Durlach








Lageplan M 1:500

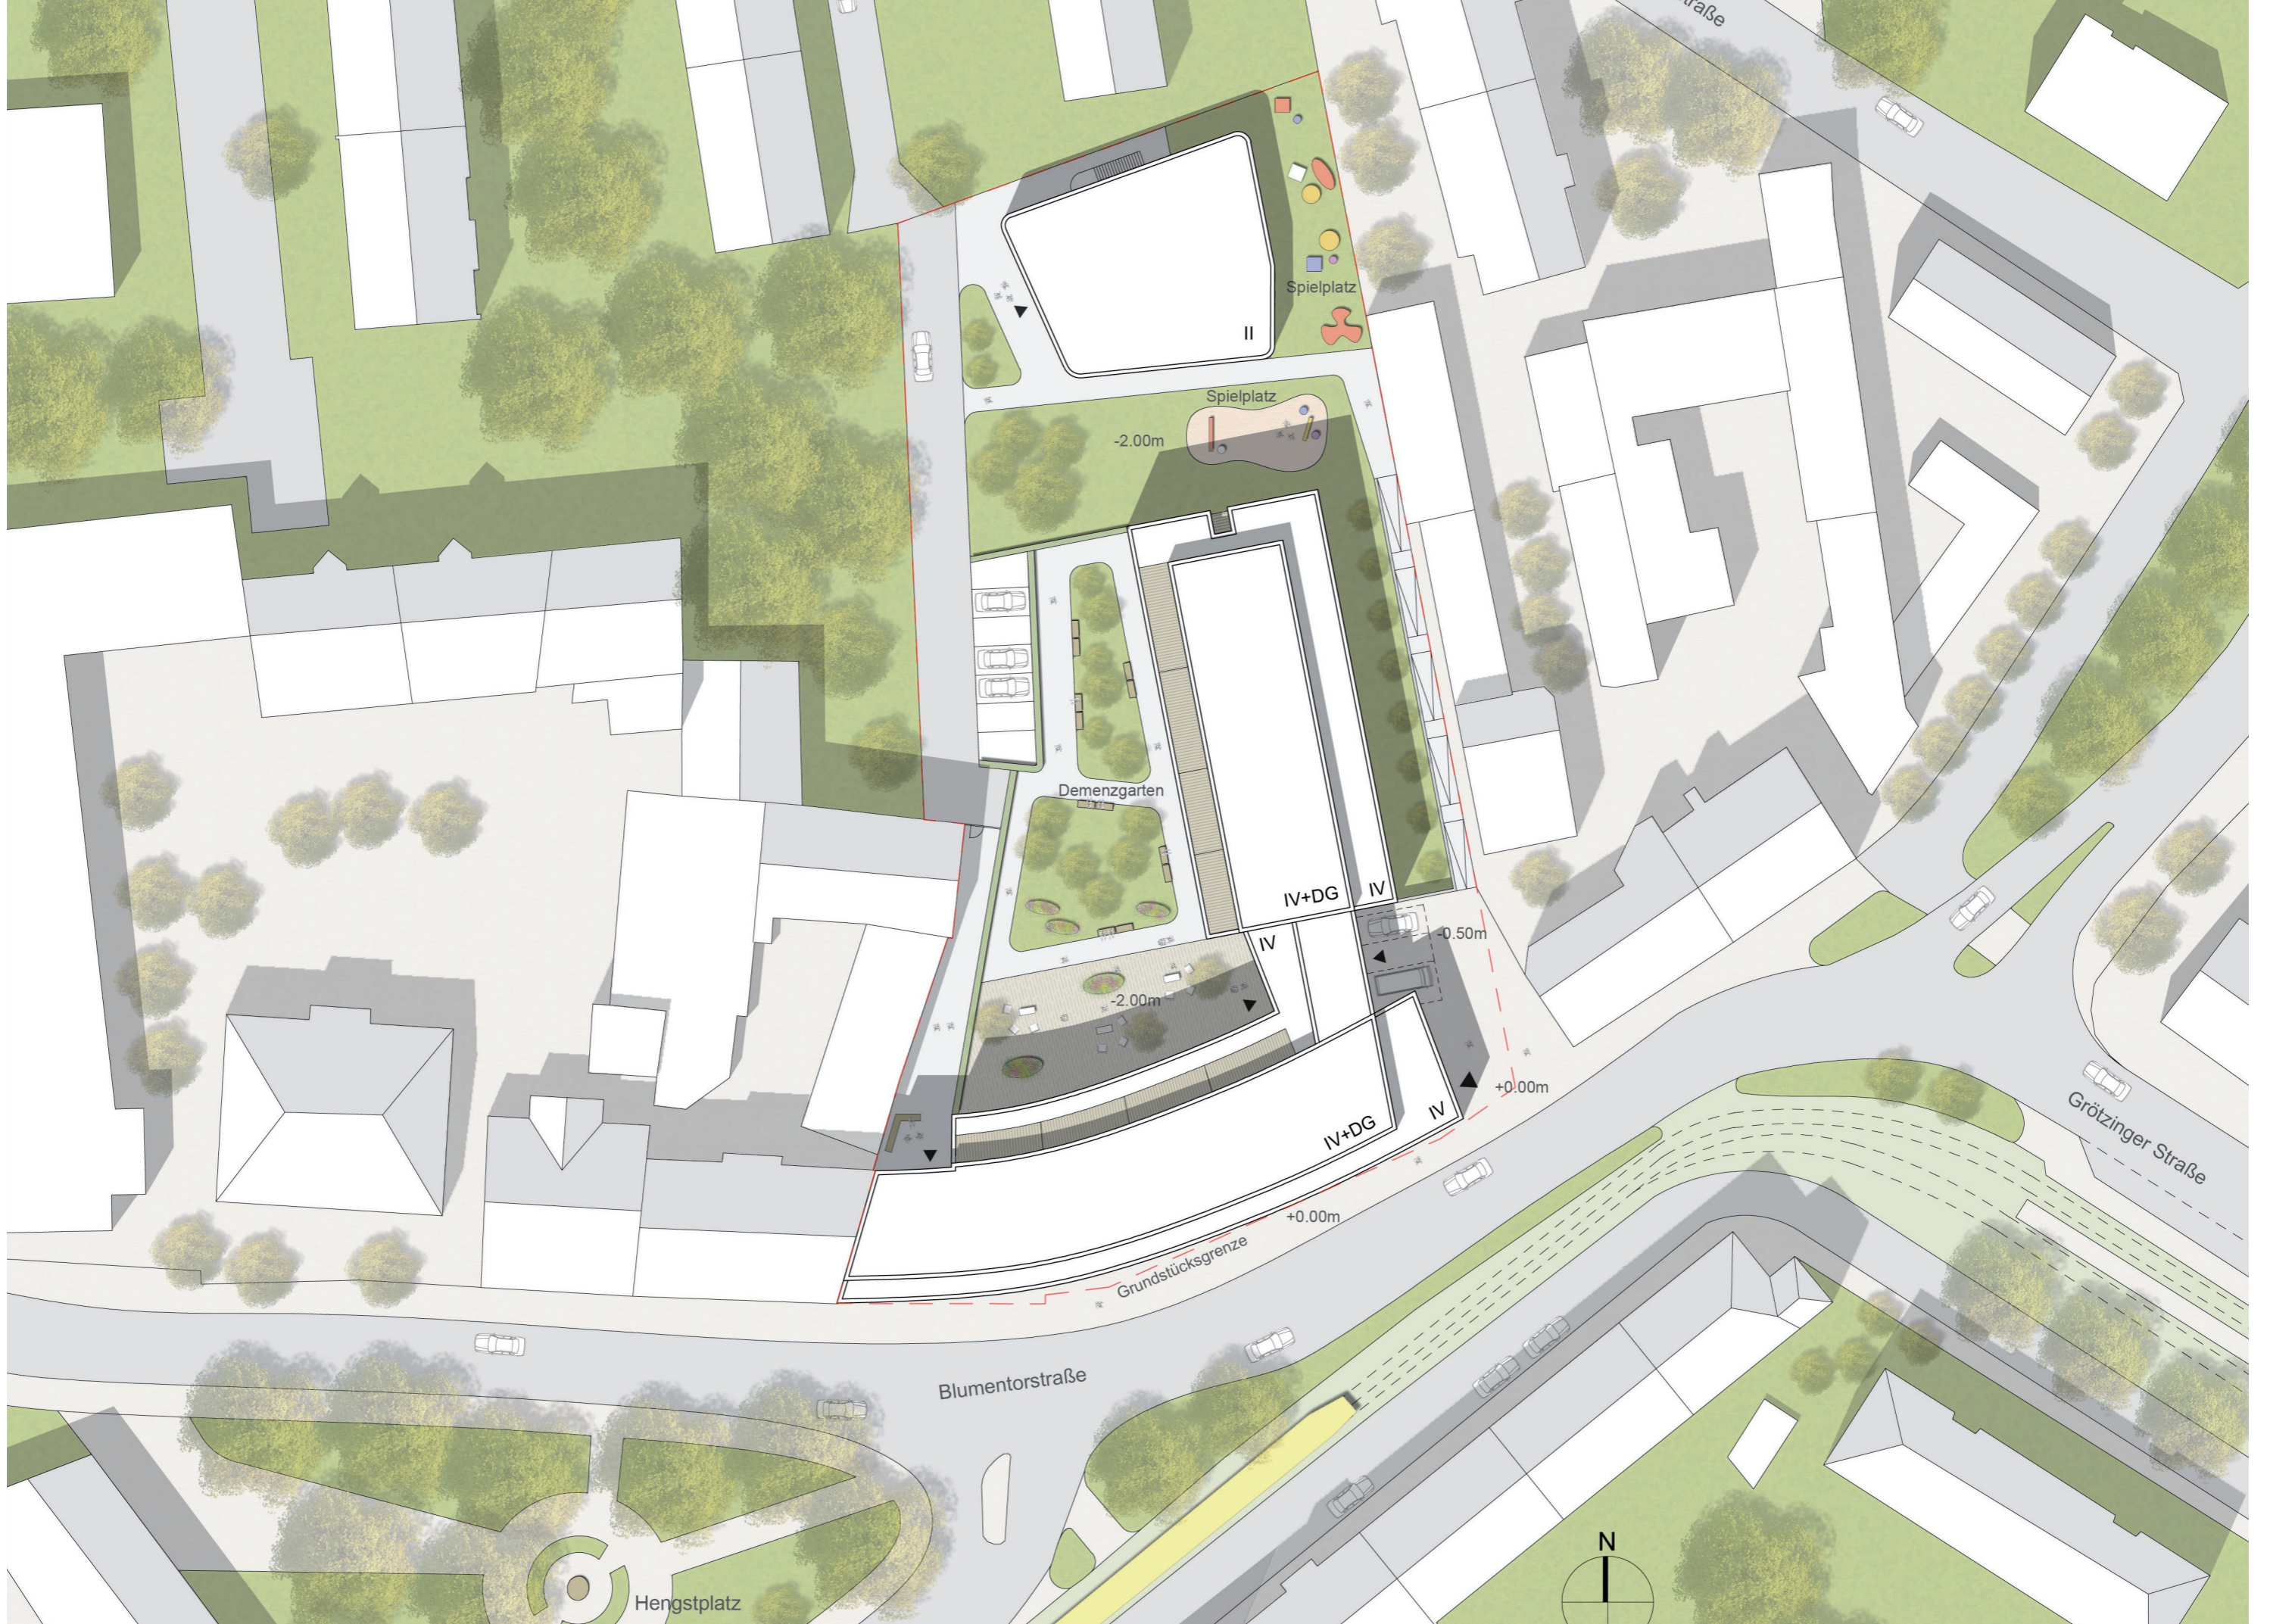

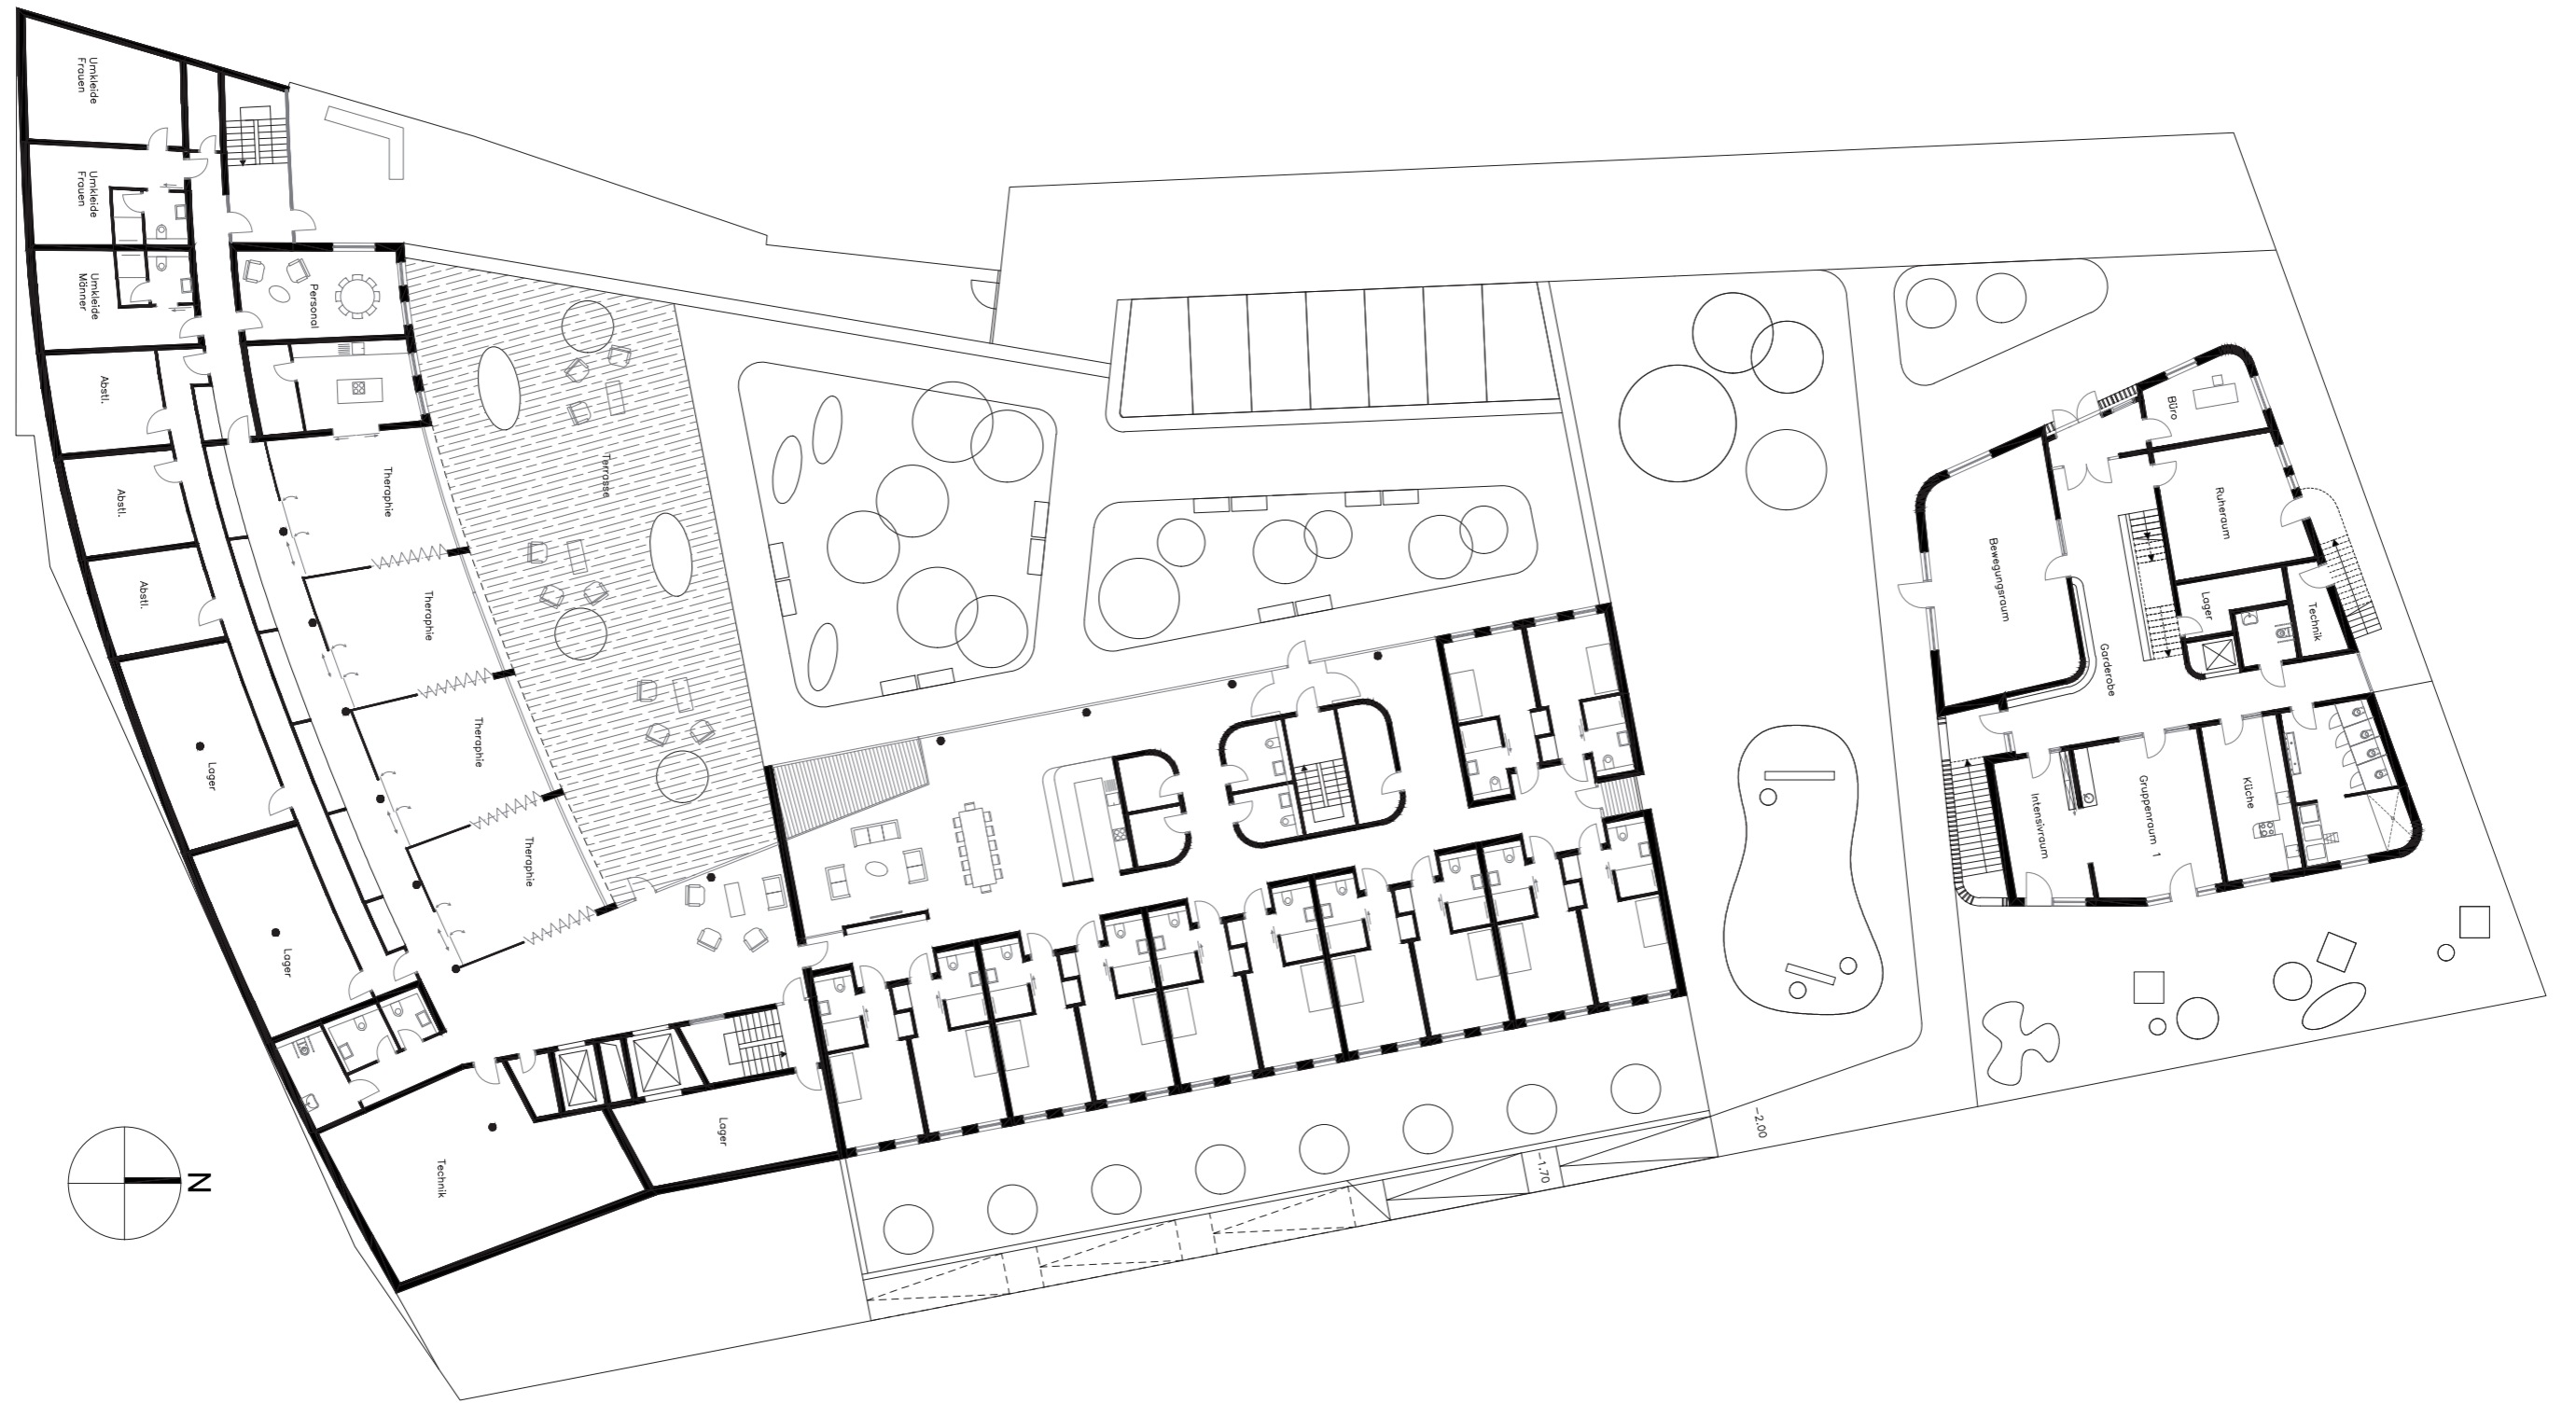

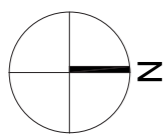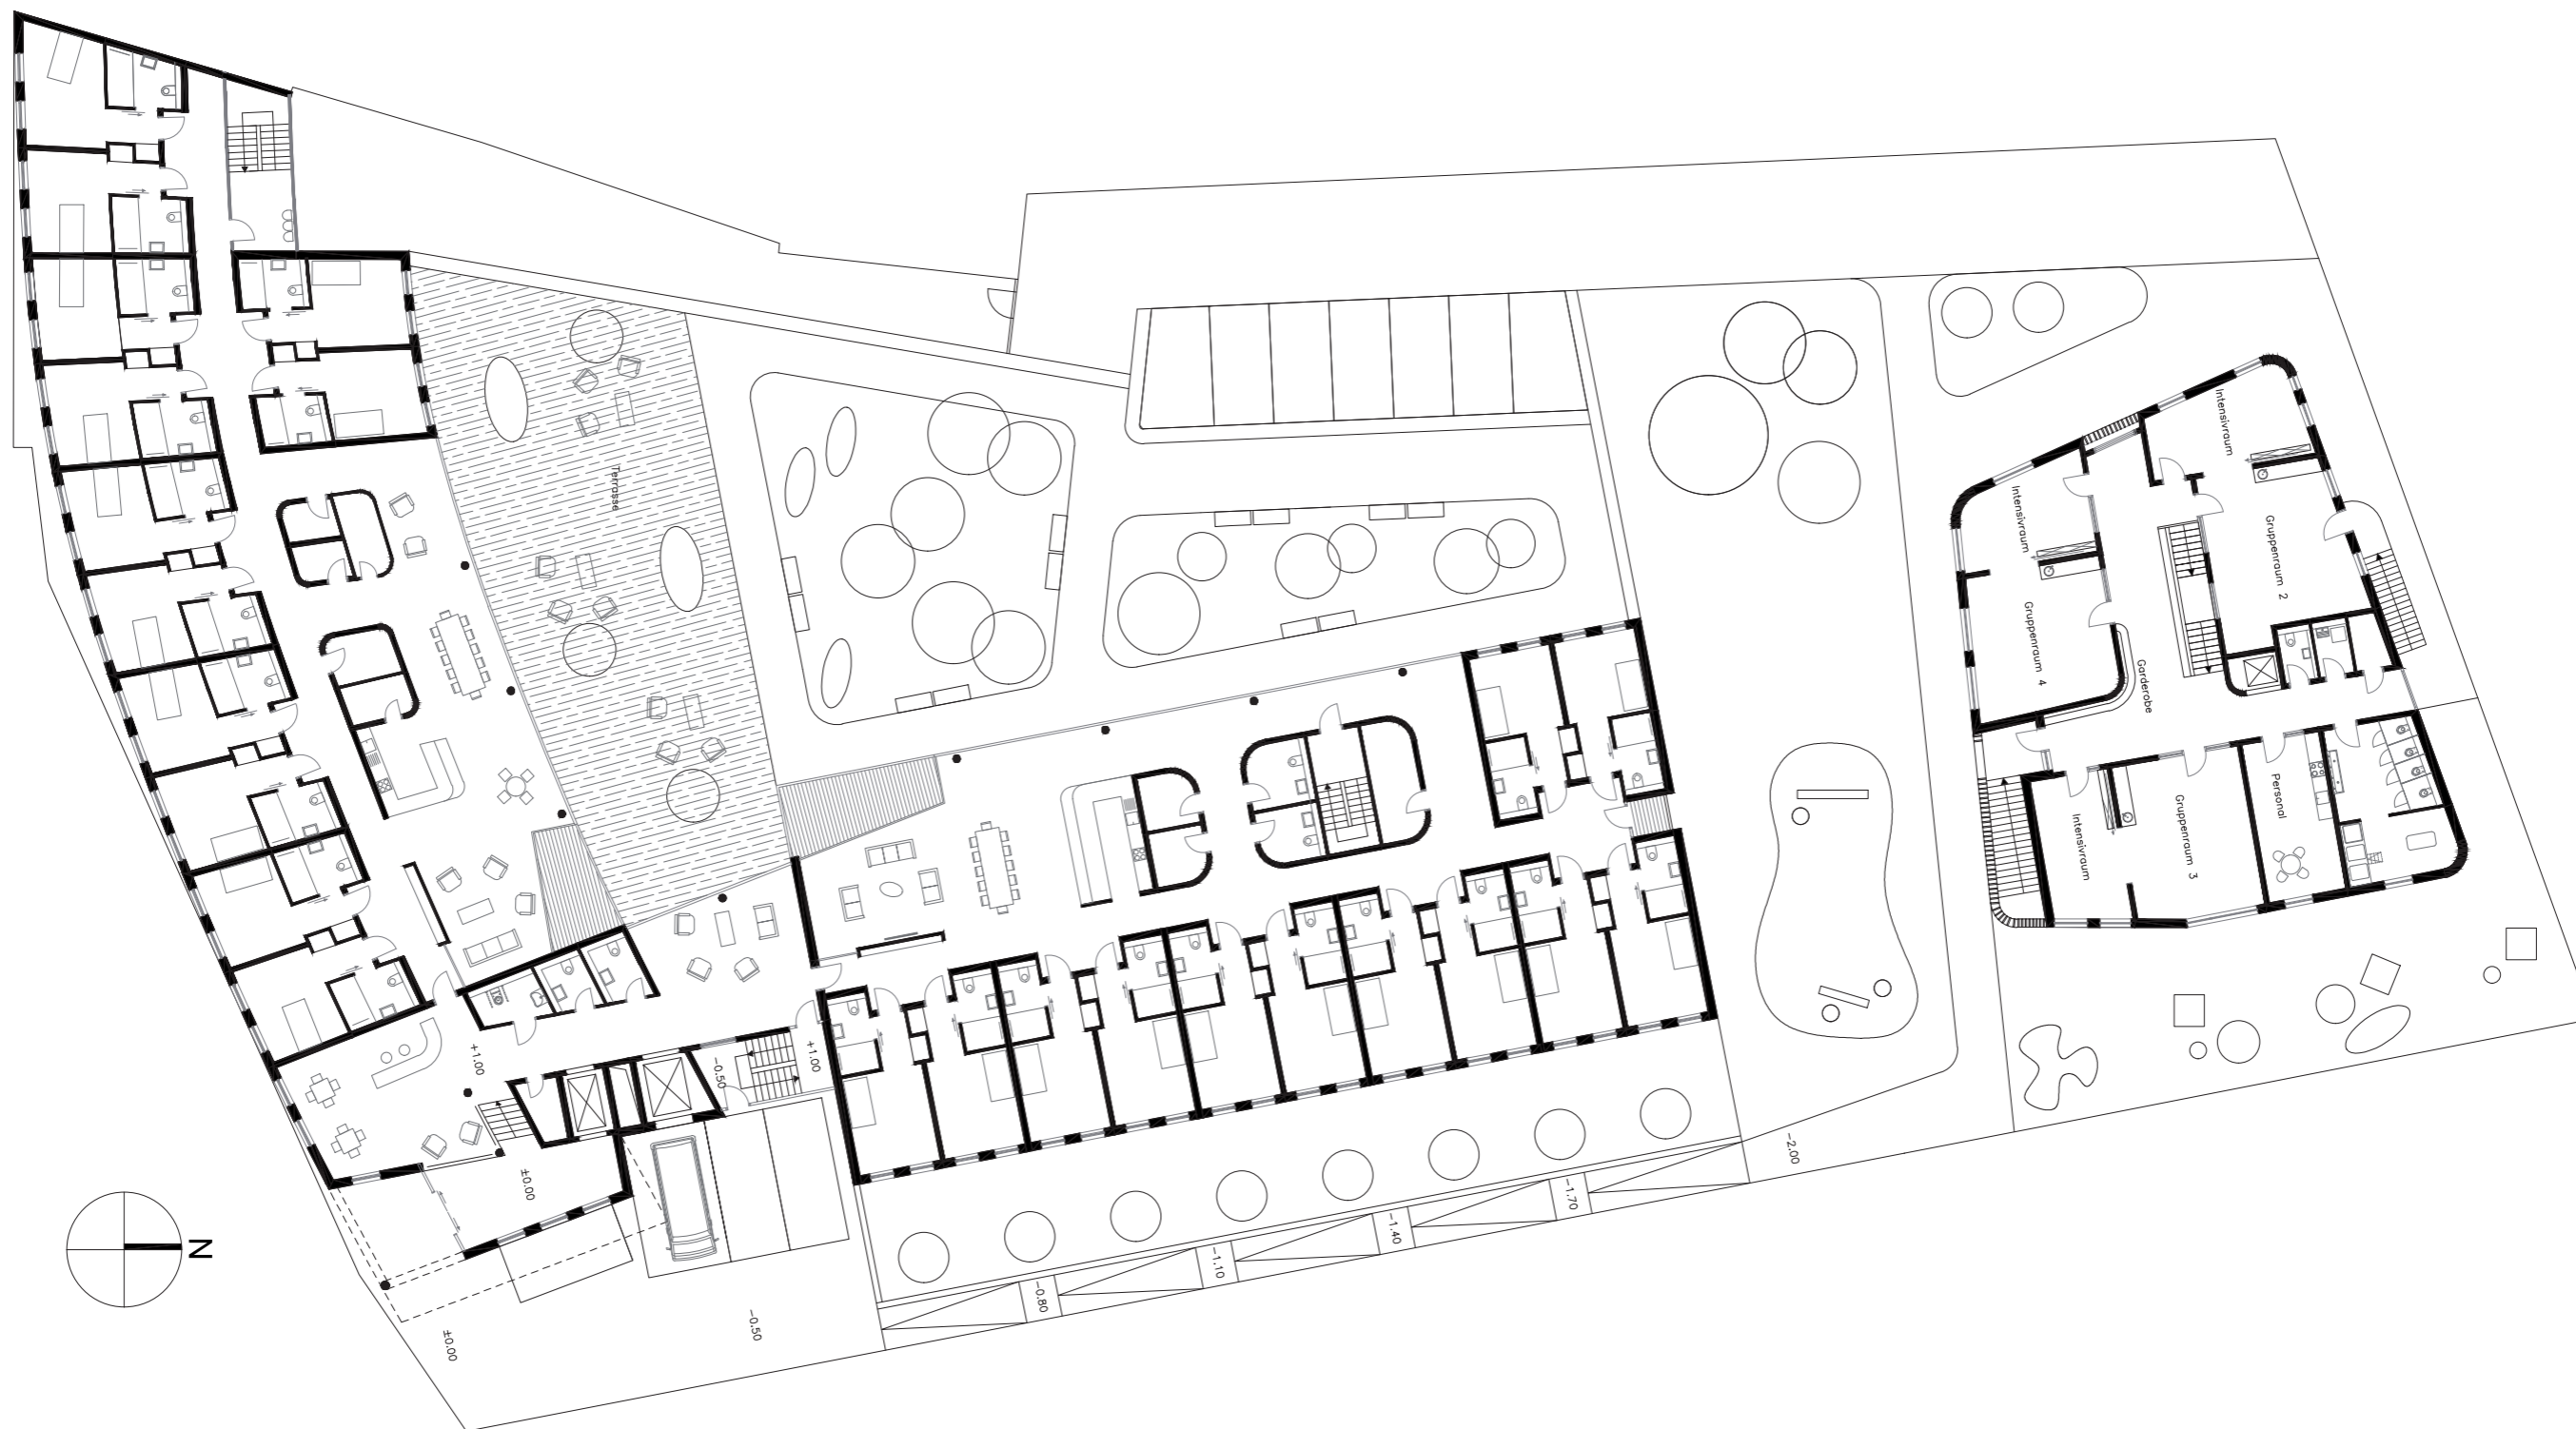



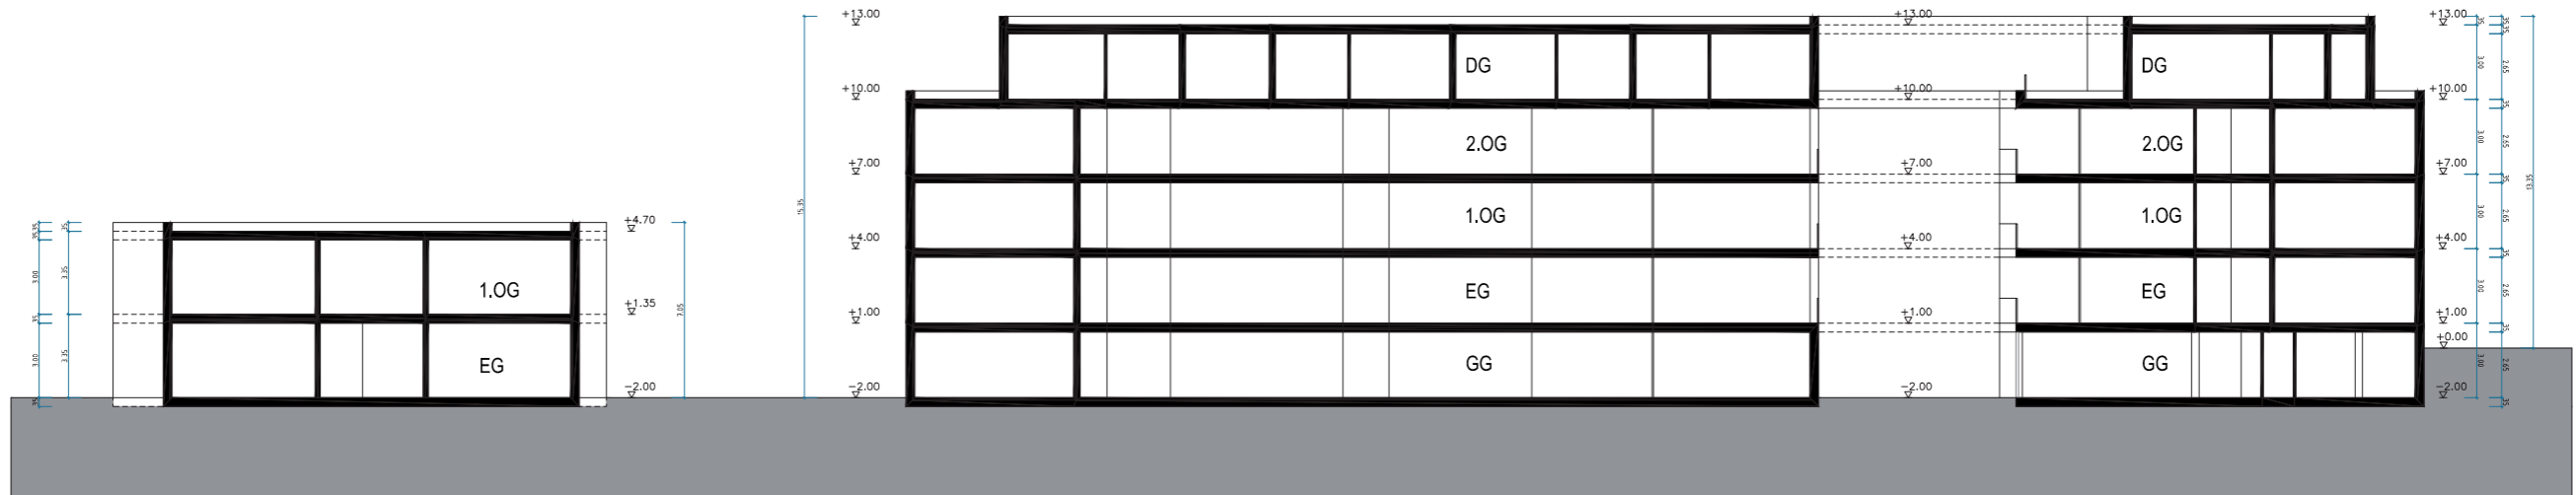

Längsschnitt M 1:300