

Bebauungsplan

Gewerbe- und Industriegebiet Gerwigstraße, Änderung am Weinweg

- Entwurf -



Karlsruhe, 06.02.2015
Stadtplanungsamt:

Fassung: 30.03.15 / 20.07.15

Aufstellungsbeschluss gemäß
§ 2 Abs. 1 BBauGB/BauGB am 30.09.2014

Billigung durch den Gemeinderat
und Auslegungsbeschluss
gemäß § 3 Abs. 2 BauGB am 19.05.2015

Öffentliche Auslegung gemäß
§ 3 Abs. 2 BauGB vom 12.06.2015 bis 13.07.2015

Satzungsbeschluss gemäß
§ 10 Abs. 1 BauGB am


Der Bebauungsplan ist unter Beachtung des vorstehenden Verfahrens
als Satzung beschlossen worden. Er wird hiermit ausgefertigt.

Karlsruhe,

Dr. Frank Mentrup
Oberbürgermeister

In Kraft getreten (§ 10 Abs. 3 Satz 4
BauGB) mit der Bekanntmachung am

Beim Stadtplanungsamt zu jeder-
manns Einsicht bereitgehalten
(10 Abs. 3 Satz 2 BauGB) ab

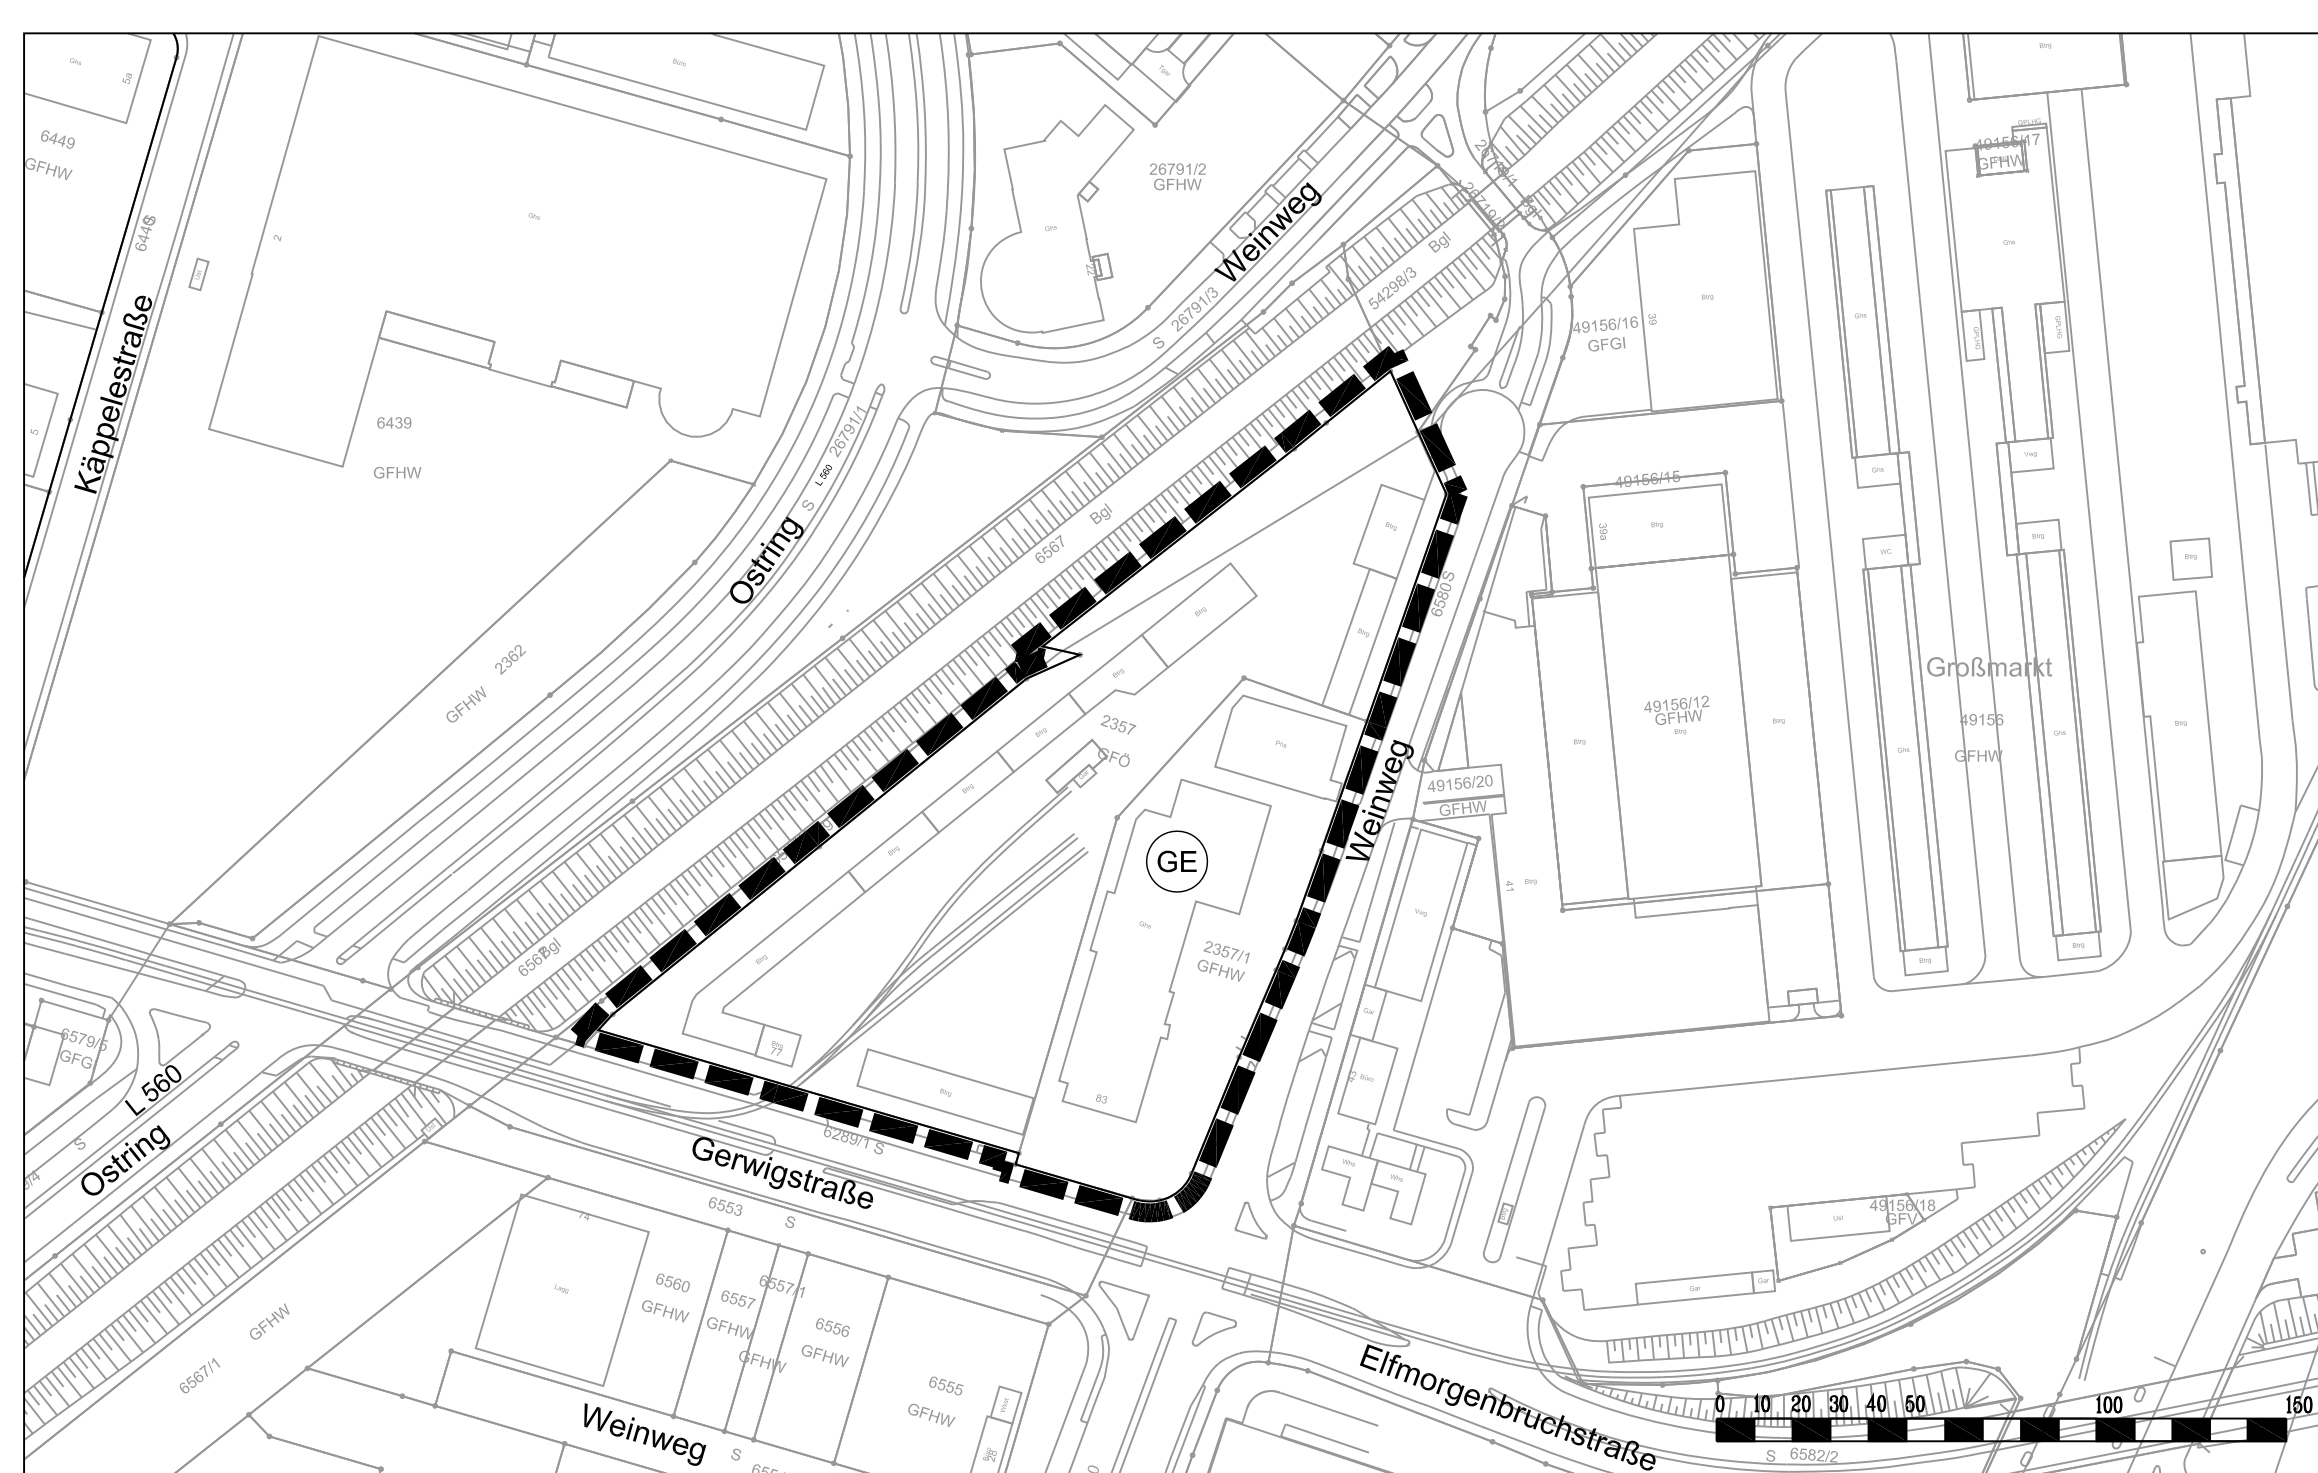


Zeichenerklärung

1. Planungsrechtliche Festsetzungen nach BauGB

GE Gewerbegebiet

2. Sonstige Planzelchen

Grenze des räumlichen Geltungsbereichs
des Bebauungsplans

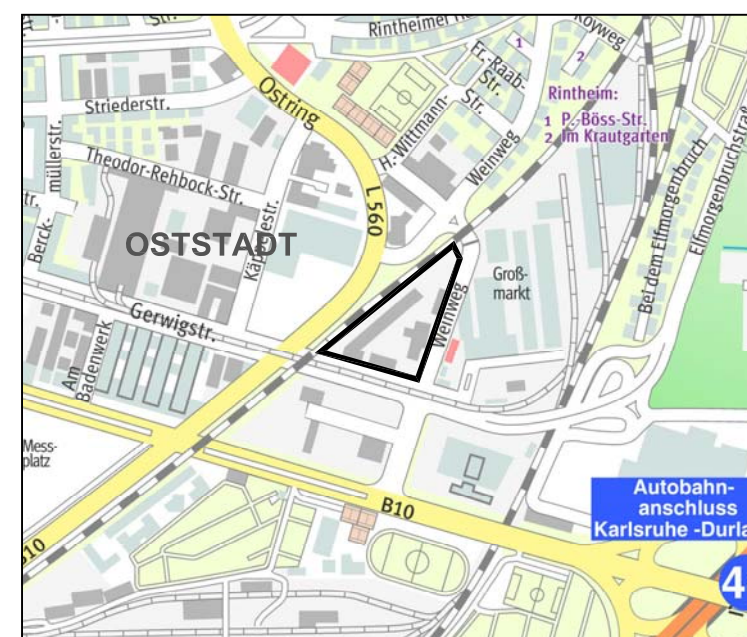

Übersicht Stadtplanausschnitt