


# Schematische Darstellung !

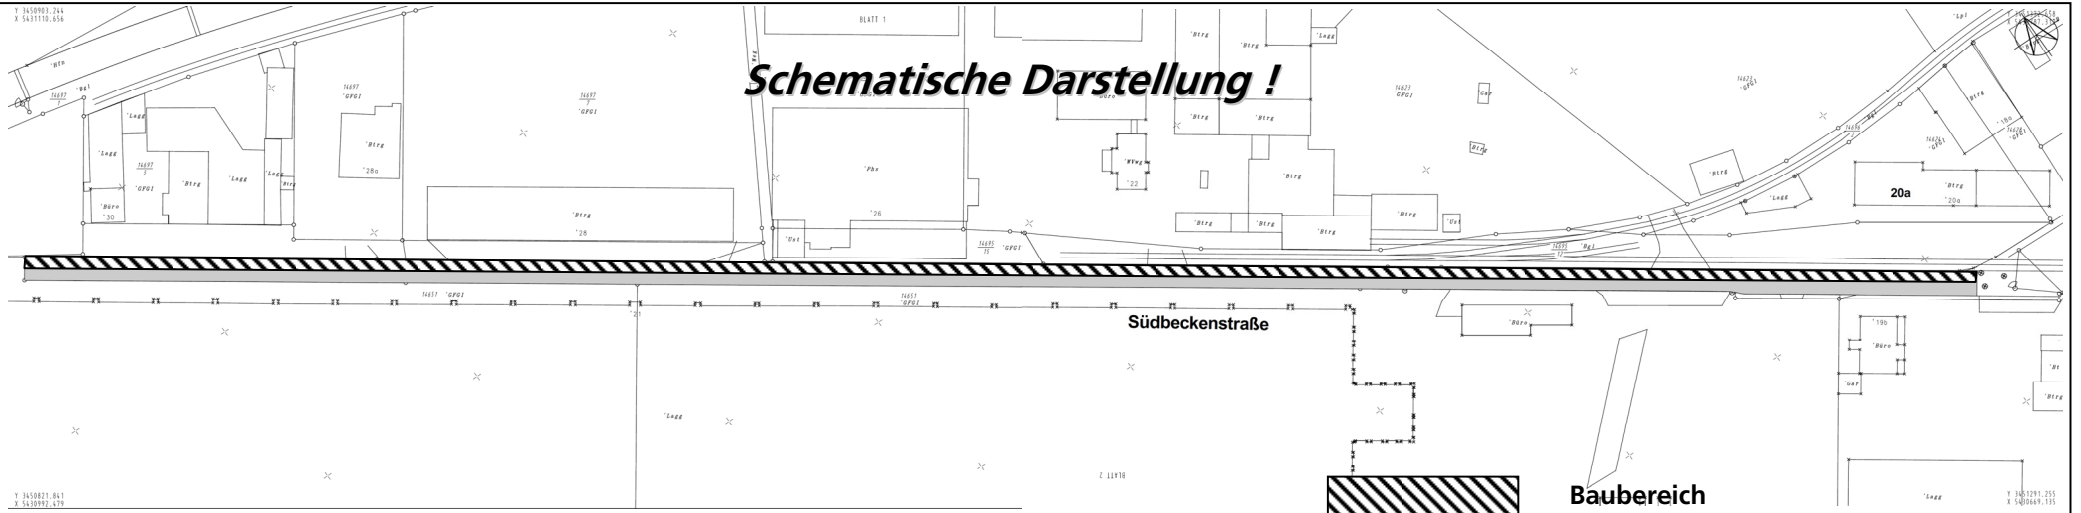

**Baubereich**  
Fläche 1.800 m<sup>2</sup>

**4 cm Asphaltdeckschicht 0/11**  
**8 cm Asphaltbinderschicht 0/16**



**Baubereich**  
Fläche 1.800 m<sup>2</sup>

**4 cm Asphaltdeckschicht 0/11**  
**8 cm Asphaltbinderschicht 0/16**  
**10 cm Asphalttragschicht 0/32**  
**10 cm Schottertragschicht 0/32**



Stadt Karlsruhe  
- Tiefbauamt -



## Südbeckenstraße

Anlage zur Bauausschussvorlage

## Übersicht

S3 – Bauausführung  
Herr Holler Tel.: 133-6050  
Stand September 2015