


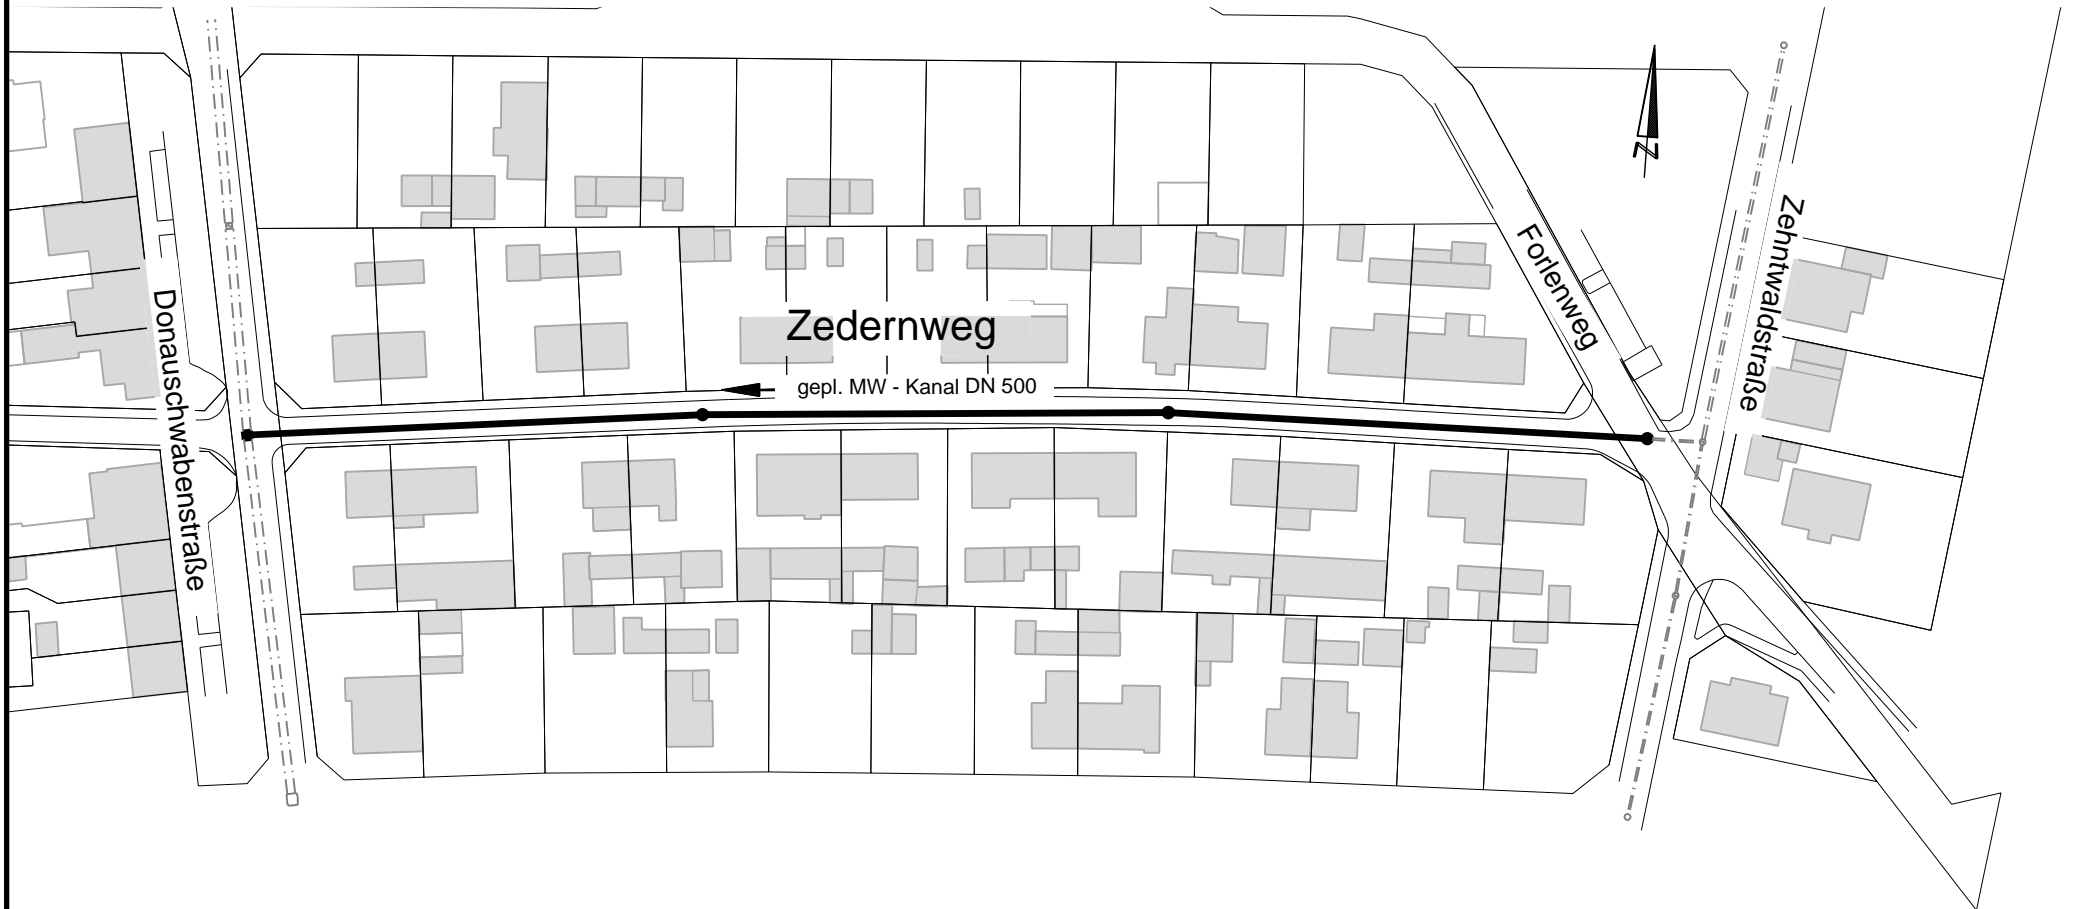

Kanalauswechslung Zedernweg



gepl. MW-Kanal

Durchmesser: 500 PP

Tiefenlage: 2.35 m - 3.00 m

Gesamtlänge: 232.00 m

Legende:

best. MW-Kanal - - - - -
gepl. MW-Kanal —————

Stadt Karlsruhe
Tiefbauamt



Stadtentwässerung E3 Bauausführung

Kanalauswechslung Zedernweg

Gezeichnet: Fischer

Datum: 12.11.2015