




# Rintheimer Querallee Kanalauswechslung

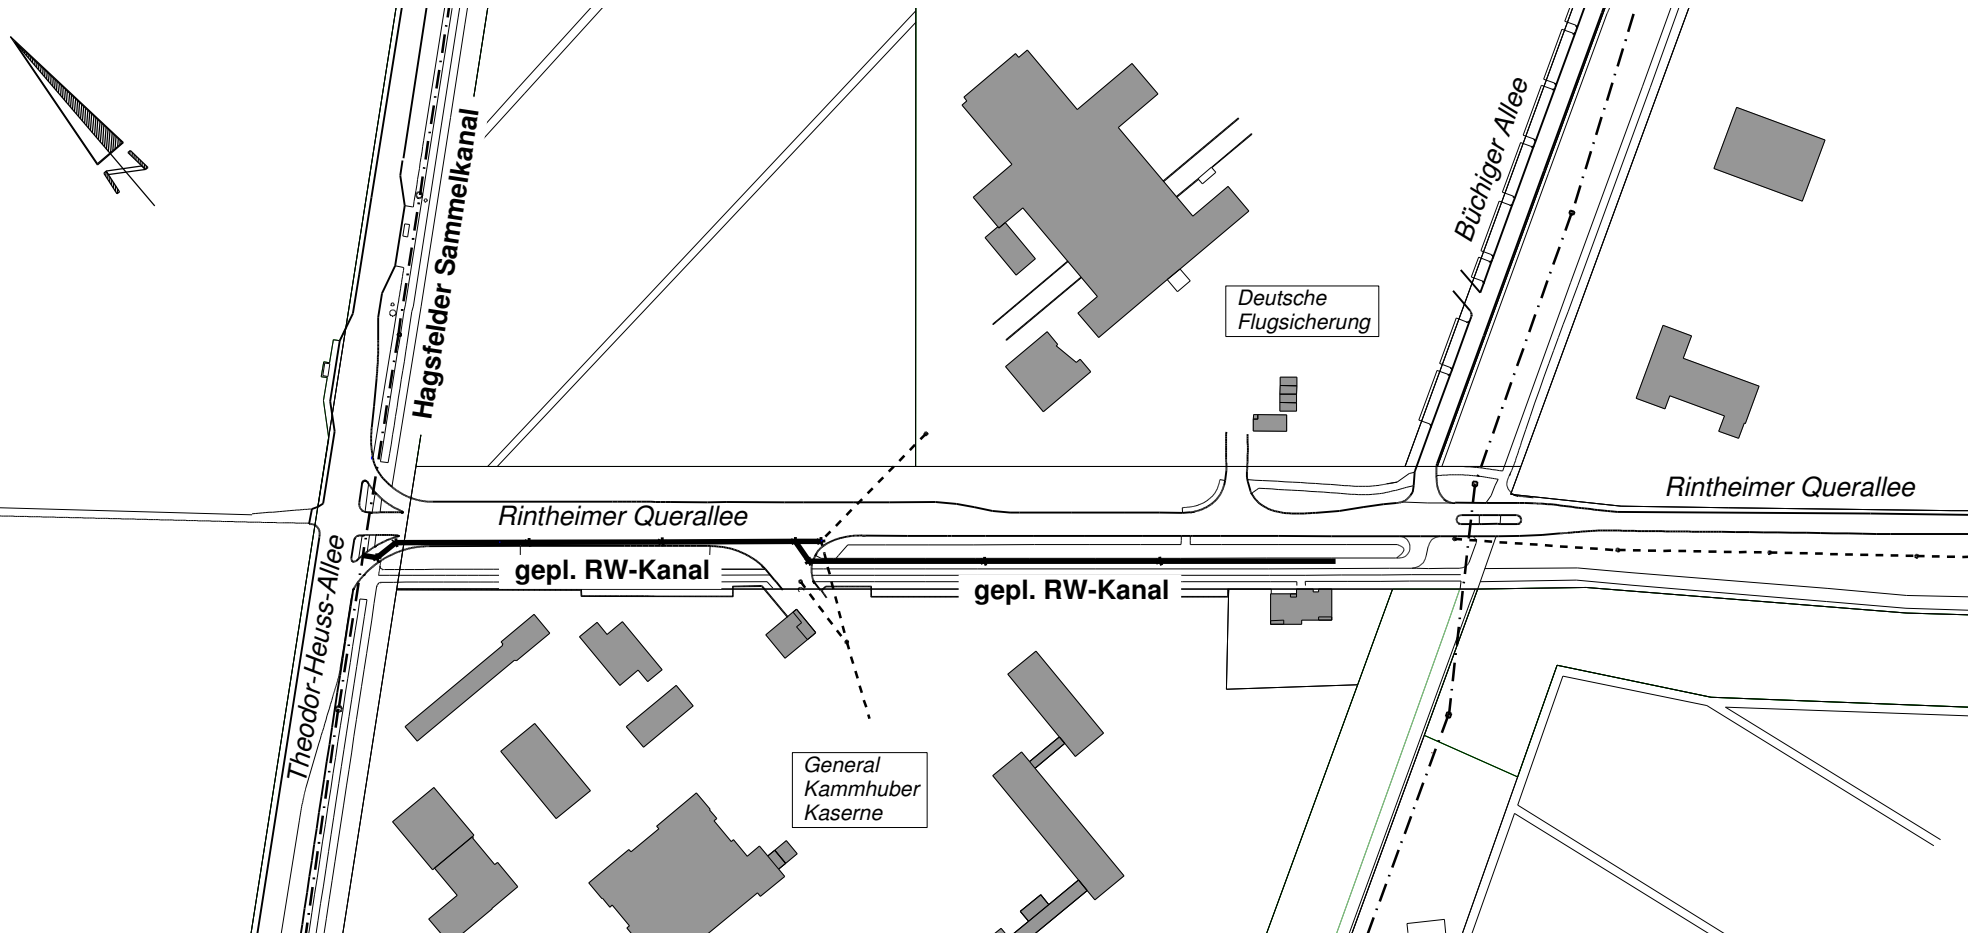

## gepl. RW-Kanal

Durchmesser: DN/OD 315 PP, 400 PP  
Tiefenlage: 2,46 m  
Gesamtlänge: 330 m

## Legende:

best. RW-Kanal - - - - -  
gepl. RW-Kanal —————  
best. MW-Kanal - - - - -

Stadt Karlsruhe  
Tiefbauamt



Stadtentwässerung E3 Bauausführung

Rintheimer Querallee, Kanalauswechslung

Gezeichnet: Pander

Datum: 17.03.2016