

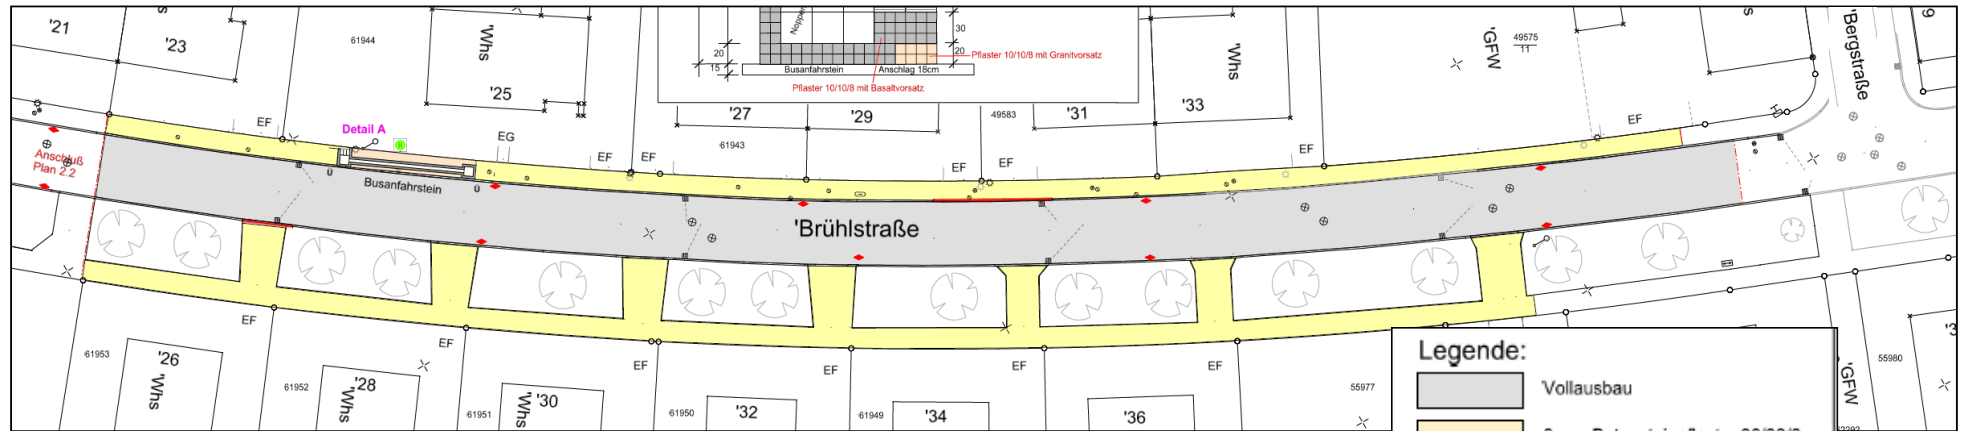
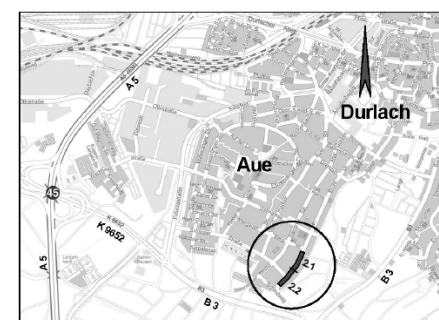


Schematische Darstellung !

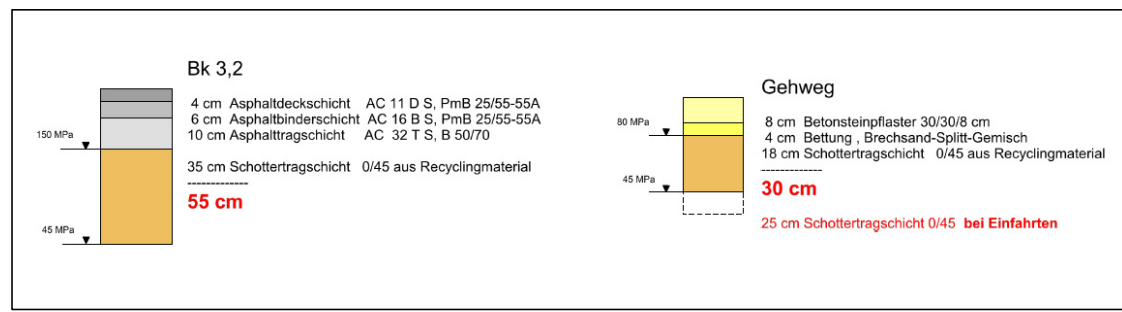

Legende:

- Vollausbau
- 8 cm Betonsteinpflaster 30/30/8
- 8 cm Betonsteinpflaster 10/10/8
- best. Straßeneinlauf
- best. Straßeneinlauf
Anschluß erneuern
- gepl. Übergangstein von
HB auf Busfahrstreifen
- Bordstein erneuern
- gepl. Hochpunkt

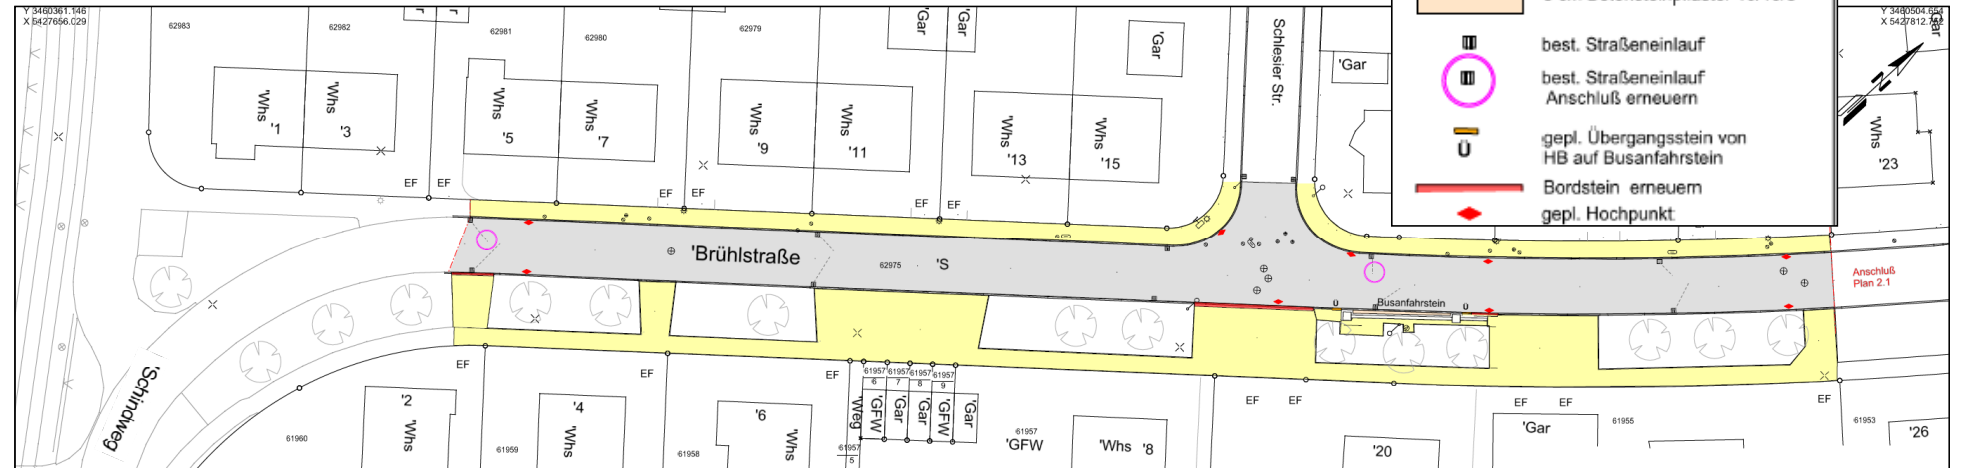

Stadt Karlsruhe
- Tiefbauamt -

Umbau Brühlstraße
zwischen Bergstraße und Schindweg
Anlage zur Bauausschussvorlage

Übersicht
S3 - Bauausführung
Herr Holler Tel.: 133-6050
Stand März 2016