
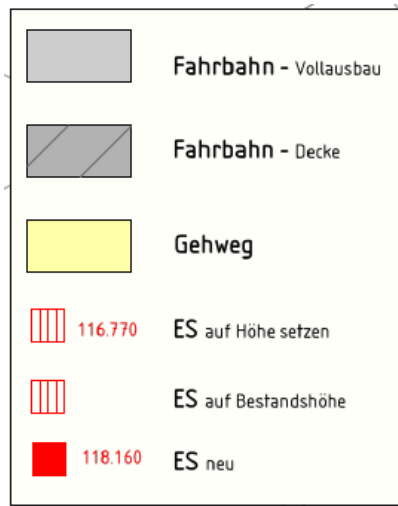
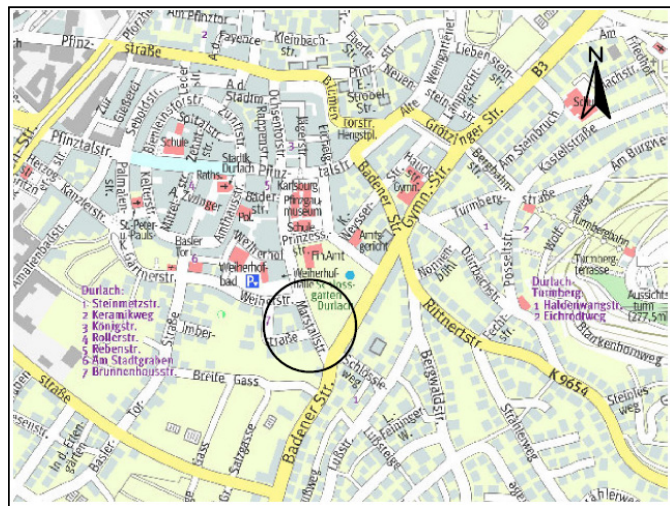


# Schematische Darstellung !

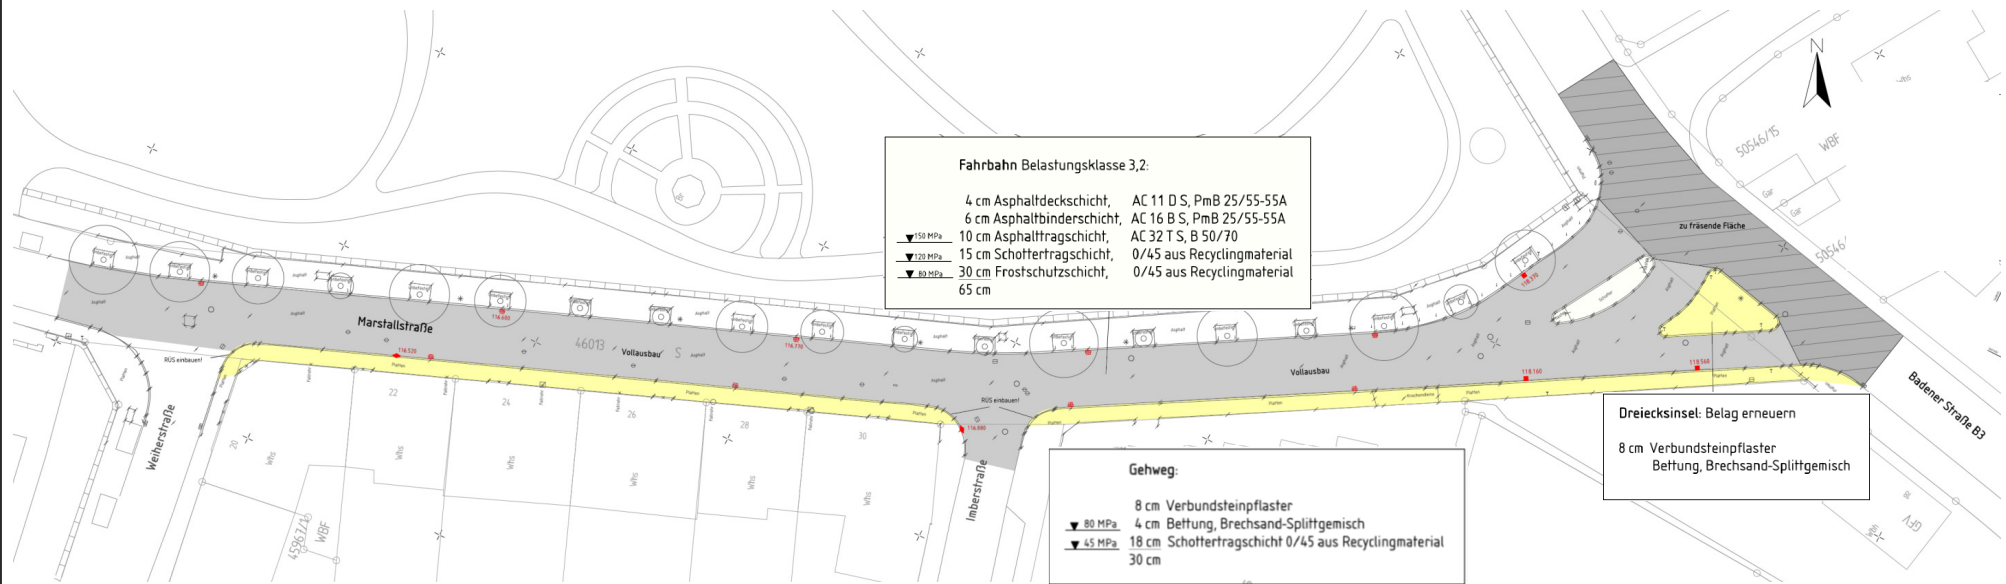

**Stadt Karlsruhe**  
- Tiefbauamt -

**Umbau der Marstallstraße**  
zwischen Badener Straße u. Weierstr.

Anlage zur Bauausschussvorlage

**Übersicht**  
S3 - Bauausführung  
Herr Holler Tel.: 133-6050  
Stand März 2016