



Schematische Darstellung !

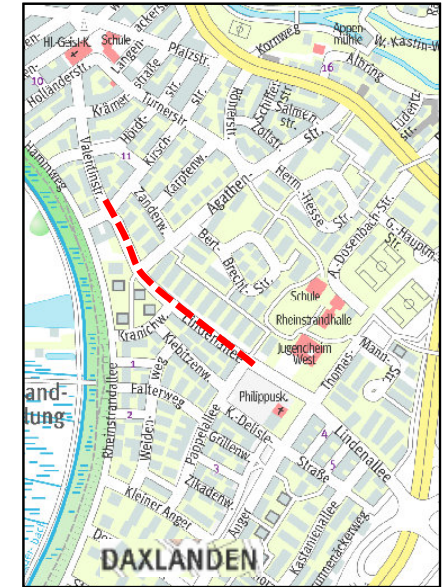

Stadt Karlsruhe
- Tiefbauamt -

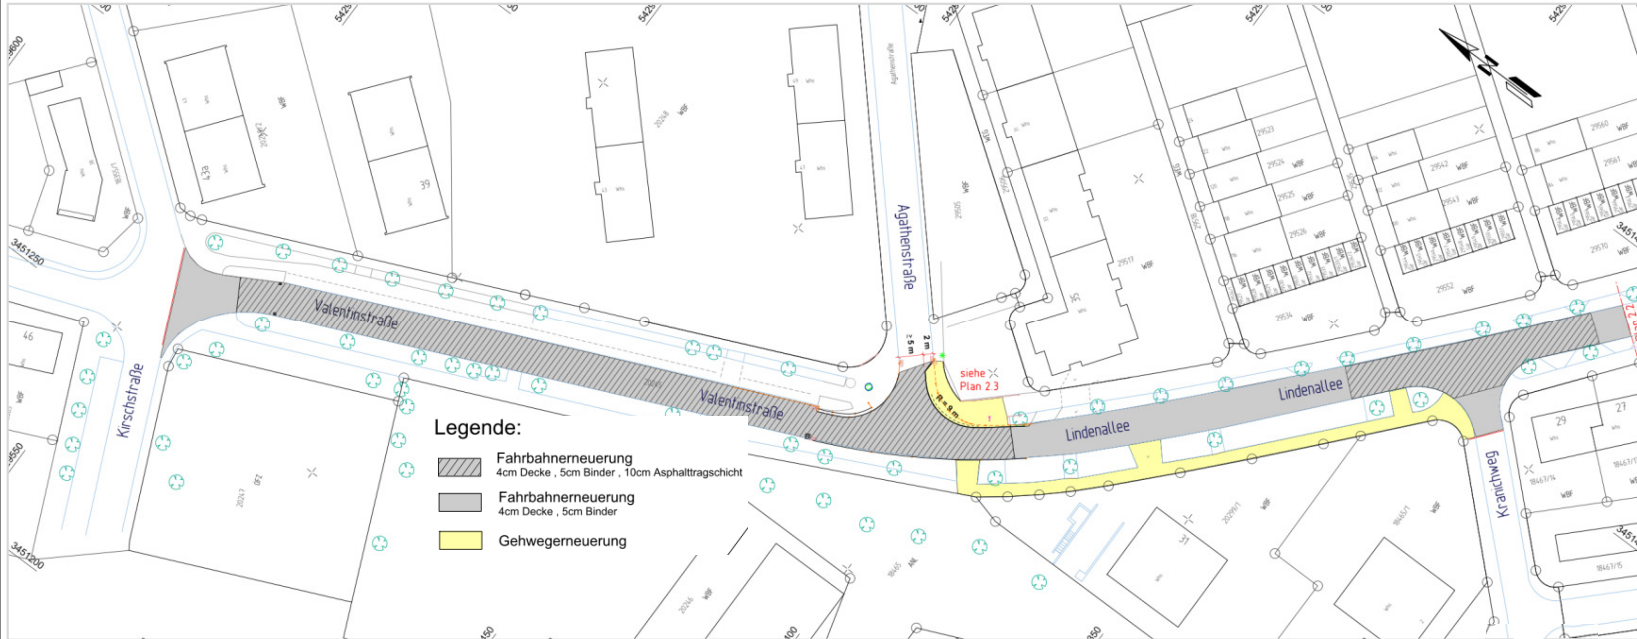

**Deckenerneuerung
Lindenallee/Valentinstraße
Anlage zum Bauausschuss**

Übersicht

S3 – Bauausführung
Herr Holler Tel.: 133-6050
Stand Dezember 2015