




# IKEA Weinweg / Äußere Erschließung

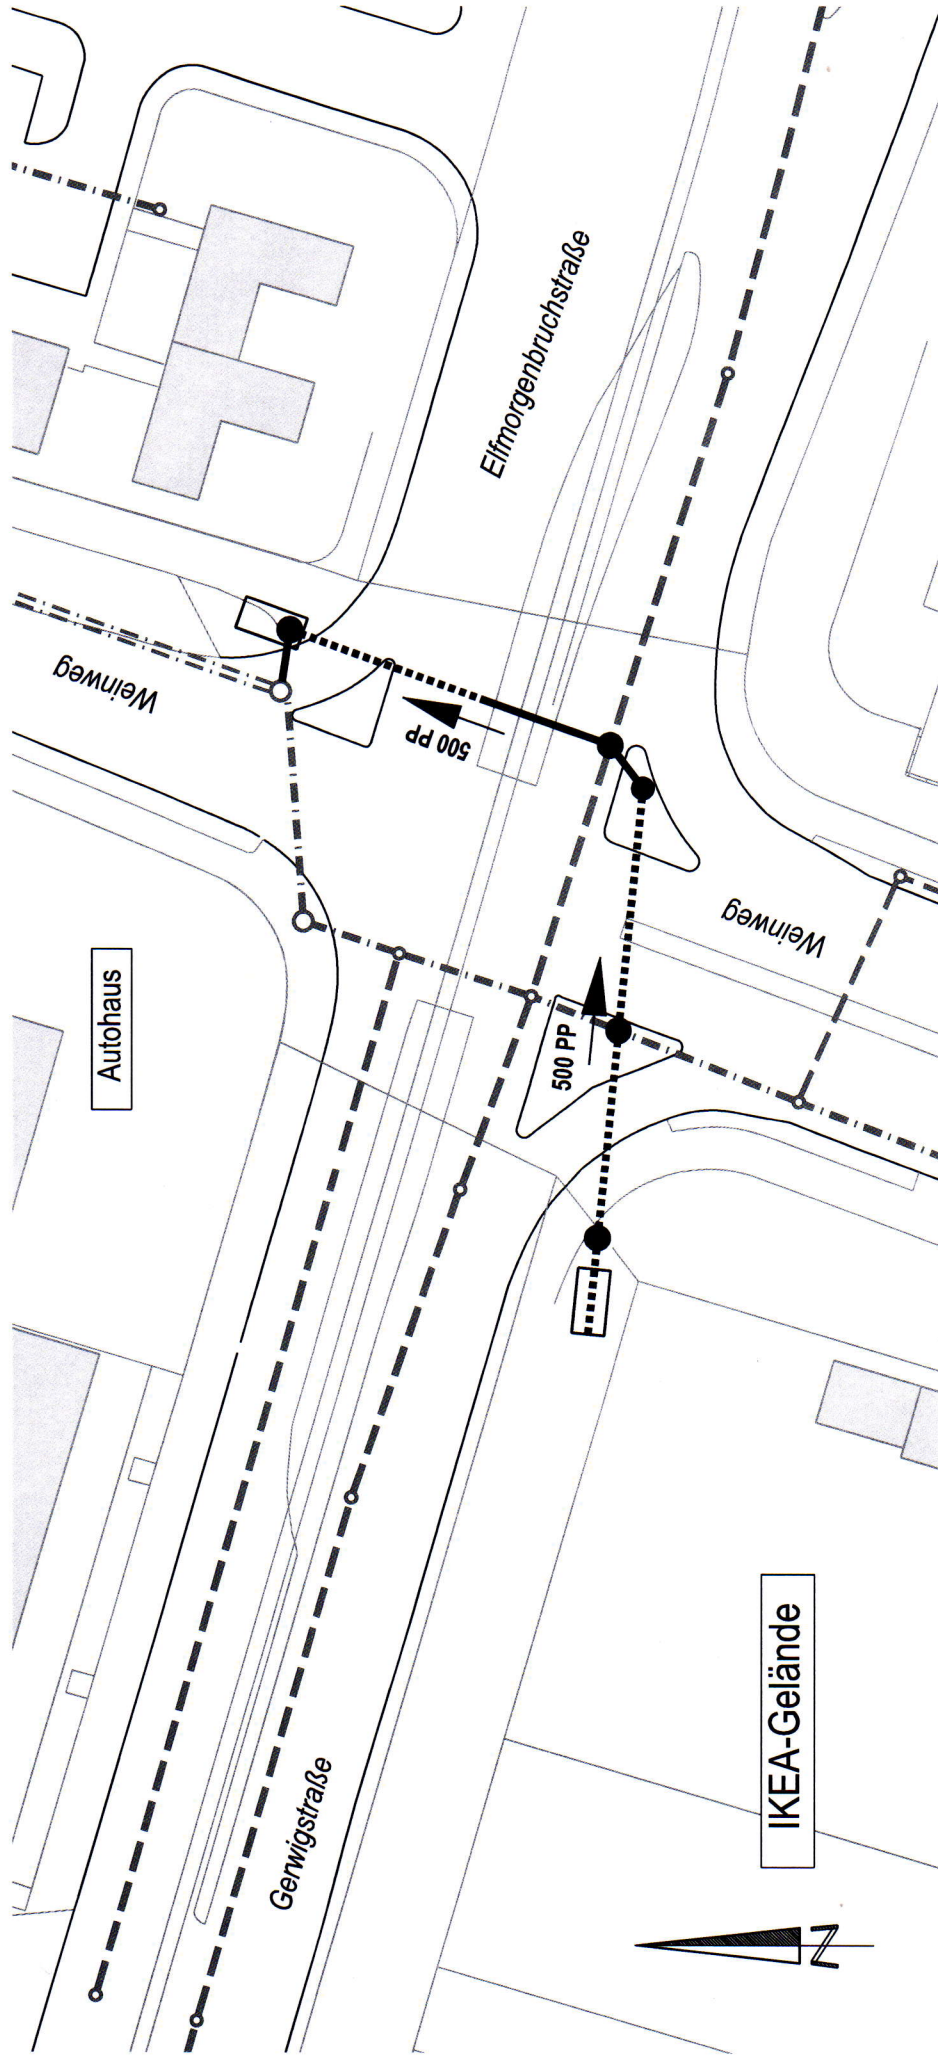

## Legende:

- best. RW-Kanal
- - - best. MW-Kanal
- gepl. MW-Kanal (offen)
- · - · - gepl. MW-Kanal (Vortrieb)

## gepl. MW-Kanal

Durchmesser: 500 PP  
Tiefenlage: 2.40 m - 3.00 m  
Gesamtlänge: 88.50 m

**Stadt Karlsruhe**  
Tiefbauamt

Stadentwässerung E3 Bauausführung

IKEA Weinweg / Äußere Erschließung

Gezeichnet: Bach

Datum: 26.02.2016