



Schematische Darstellung !

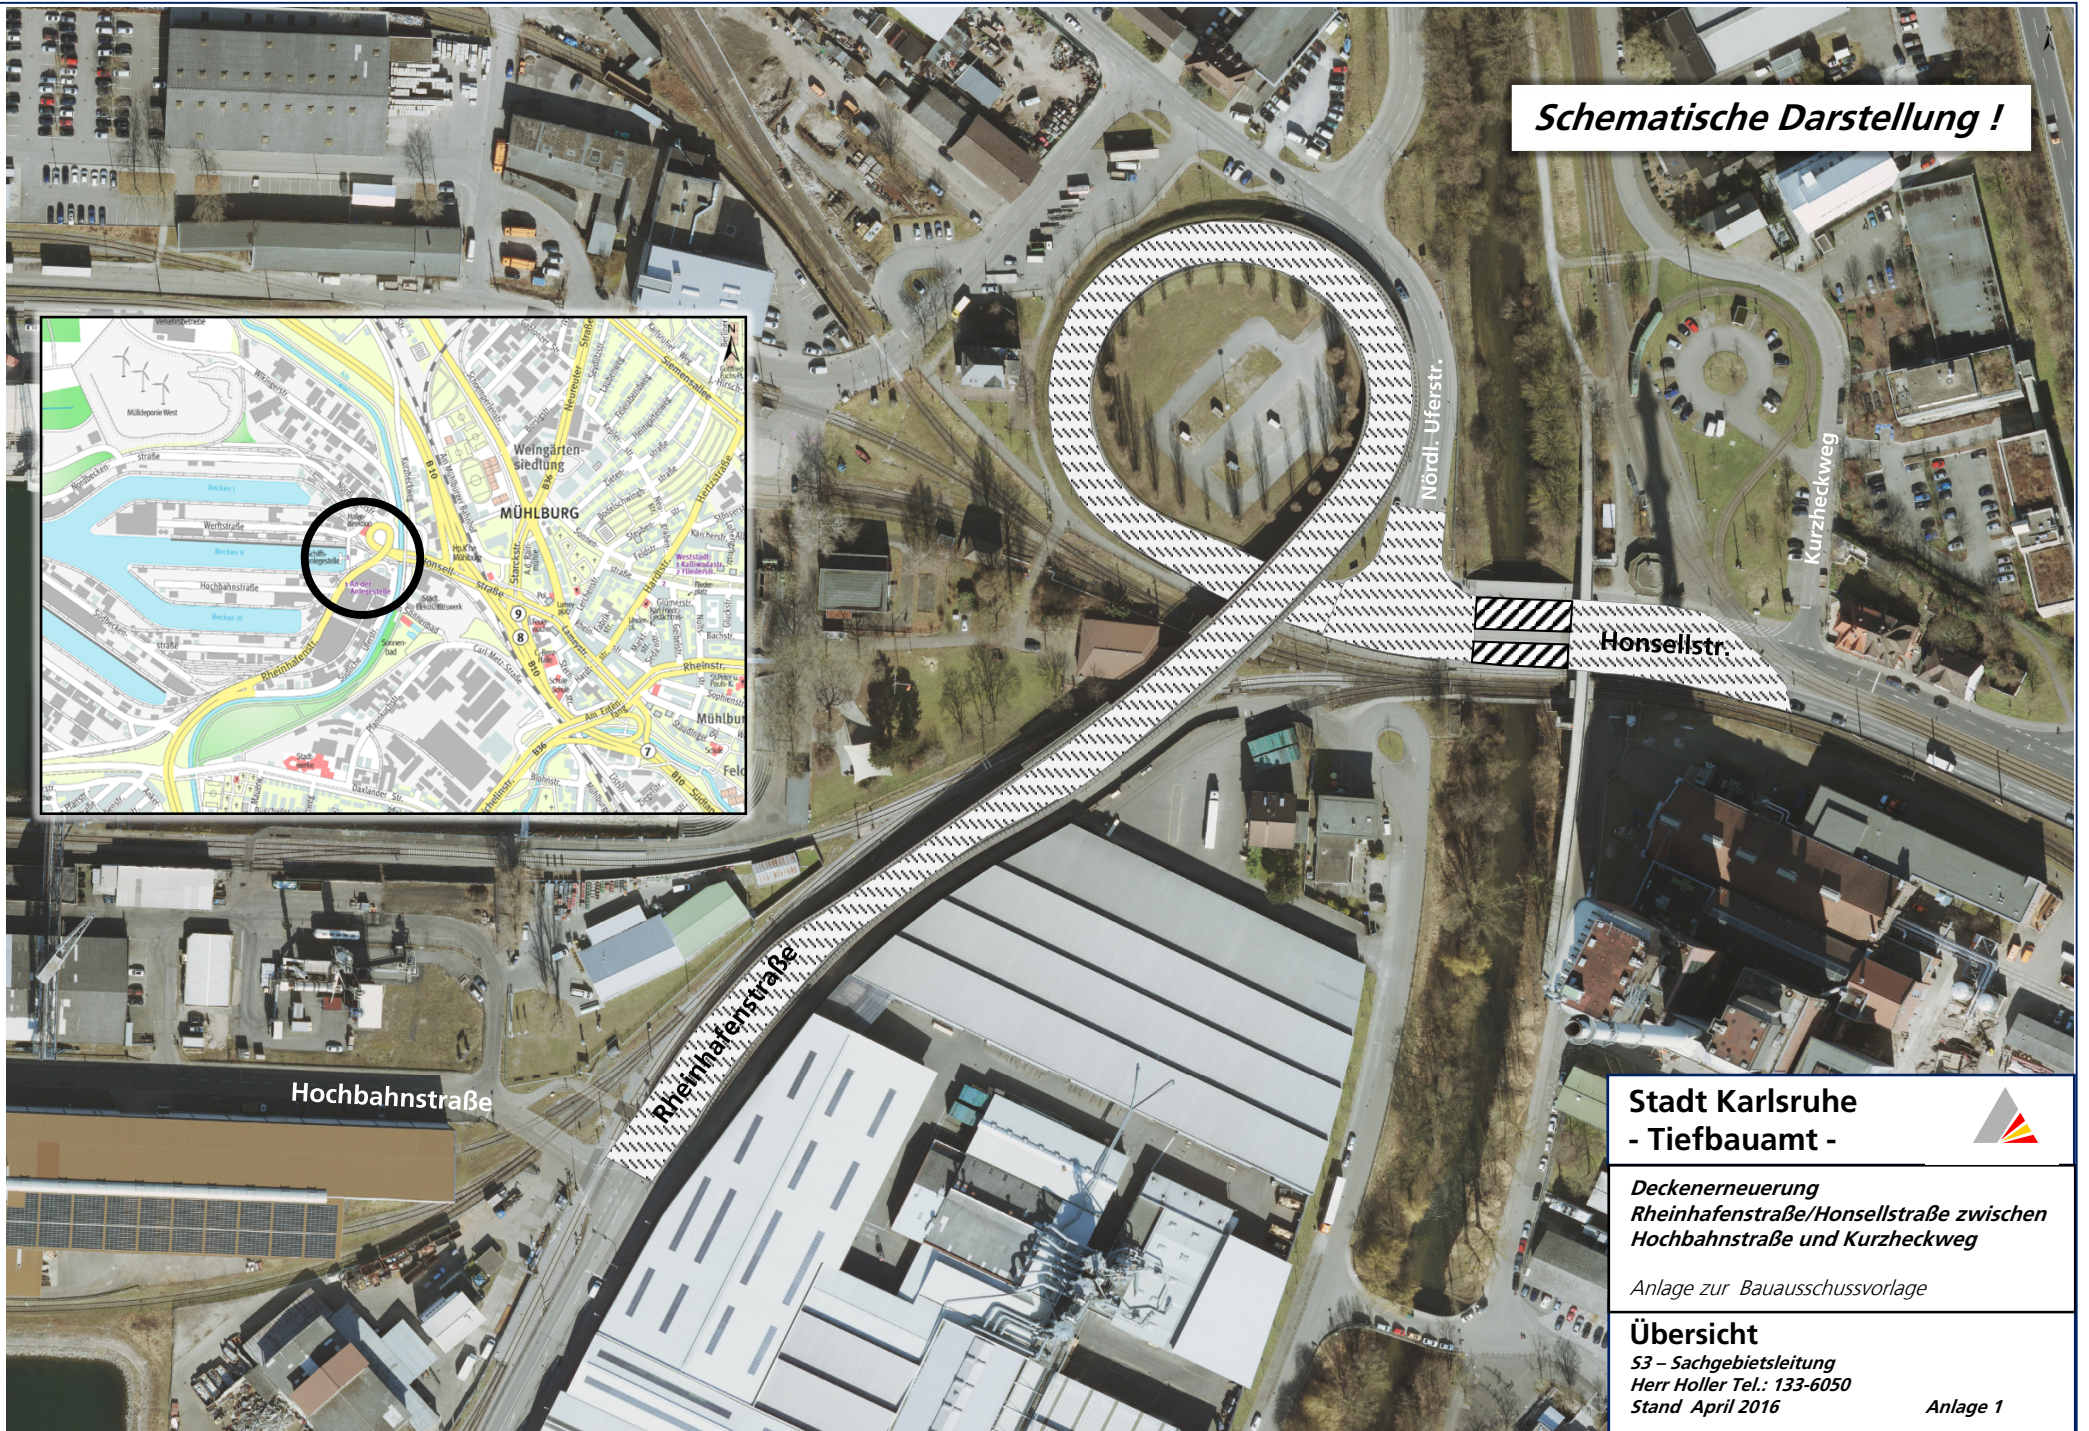

**Stadt Karlsruhe
- Tiefbauamt -**

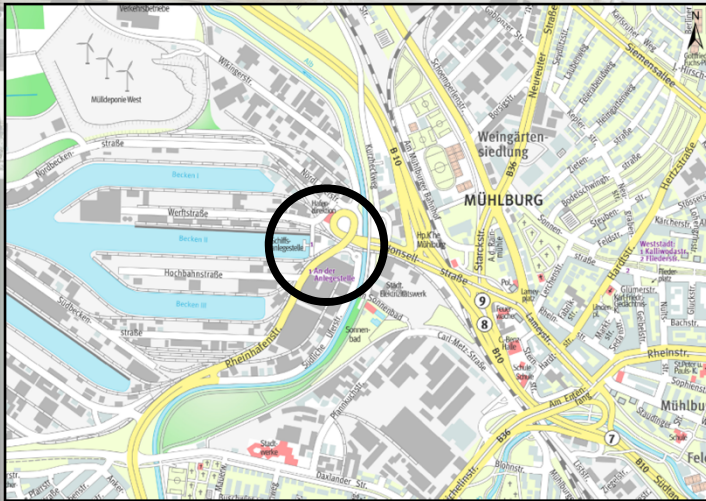

**Deckenerneuerung
Rheinhafenstraße/Honselstraße zwischen
Hochbahnstraße und Kurzheckweg**

Anlage zur Bauausschussvorlage

Übersicht

S3 – Sachgebietsleitung
Herr Holler Tel.: 133-6050
Stand April 2016

Anlage 1