



Legende Bestand	Legende Planung
Straßenablauf	Straße mit Sinkkasten
Wasserschieber/Unterflurhyd. Gasschieber	Fräsfläche und Deckenerneuerung
Schachtdeckel Kanal/Wasser	Parkstreifen
Elektroschrank/Telekomschacht	Gehweg Betonpflaster mit Str.-Beleuchtung
Notrufsäule/Parkscheinautomat	Pflaster Haltestelle
Straßenbeleuchtung	Baumbeet für Pflanzung vorbereiten
Verkehrszeichen/Hinweisschild	
Grenzpunkt unvermessen/unverm./verm.	
Baum	

Schematische Darstellung !

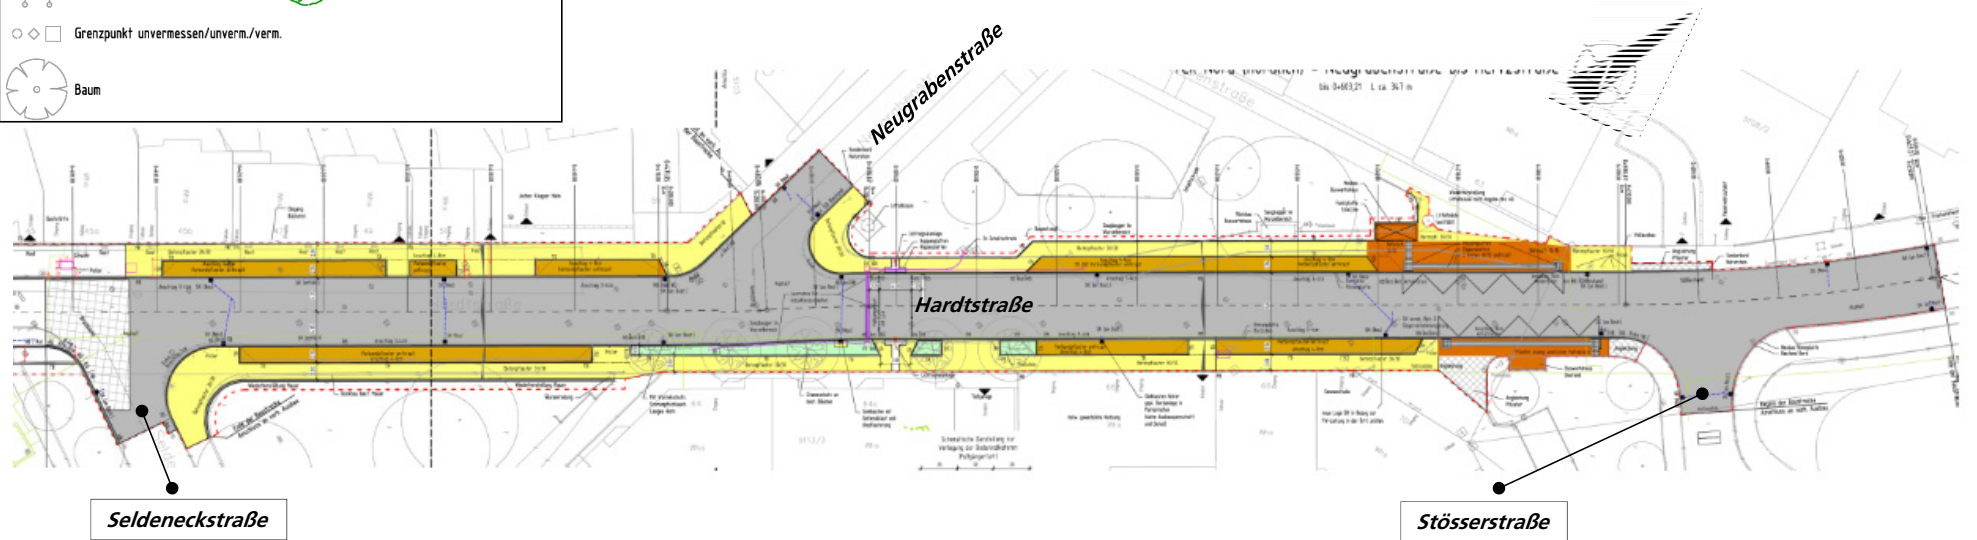

Regelquerschnitt Hardtstraße

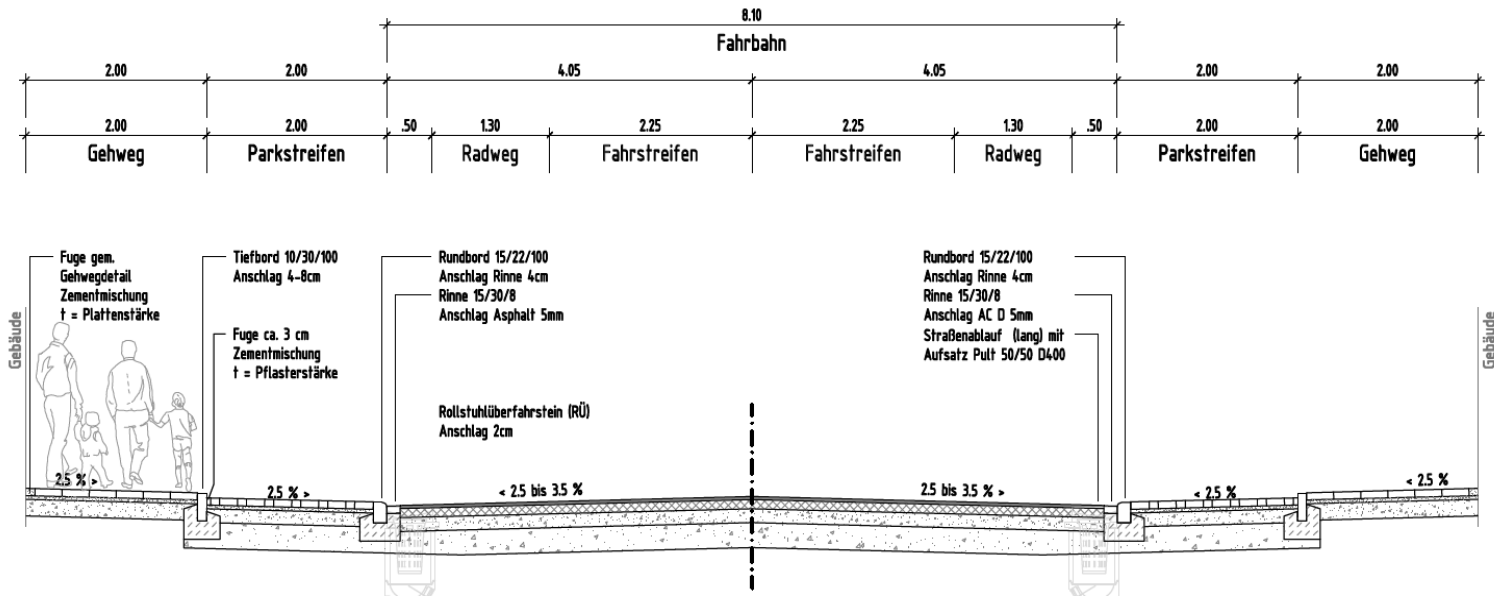

Stadt Karlsruhe
- Tiefbauamt -

*Umbau Hardtstraße
zwischen Seldeneck- und Stösserstraße*

Anlage zur Bauausschussvorlage

Übersicht
*S3 - Bauausführung
Herr Holler Tel.: 133-6050
Stand April 2016*