




Schematische Darstellung !

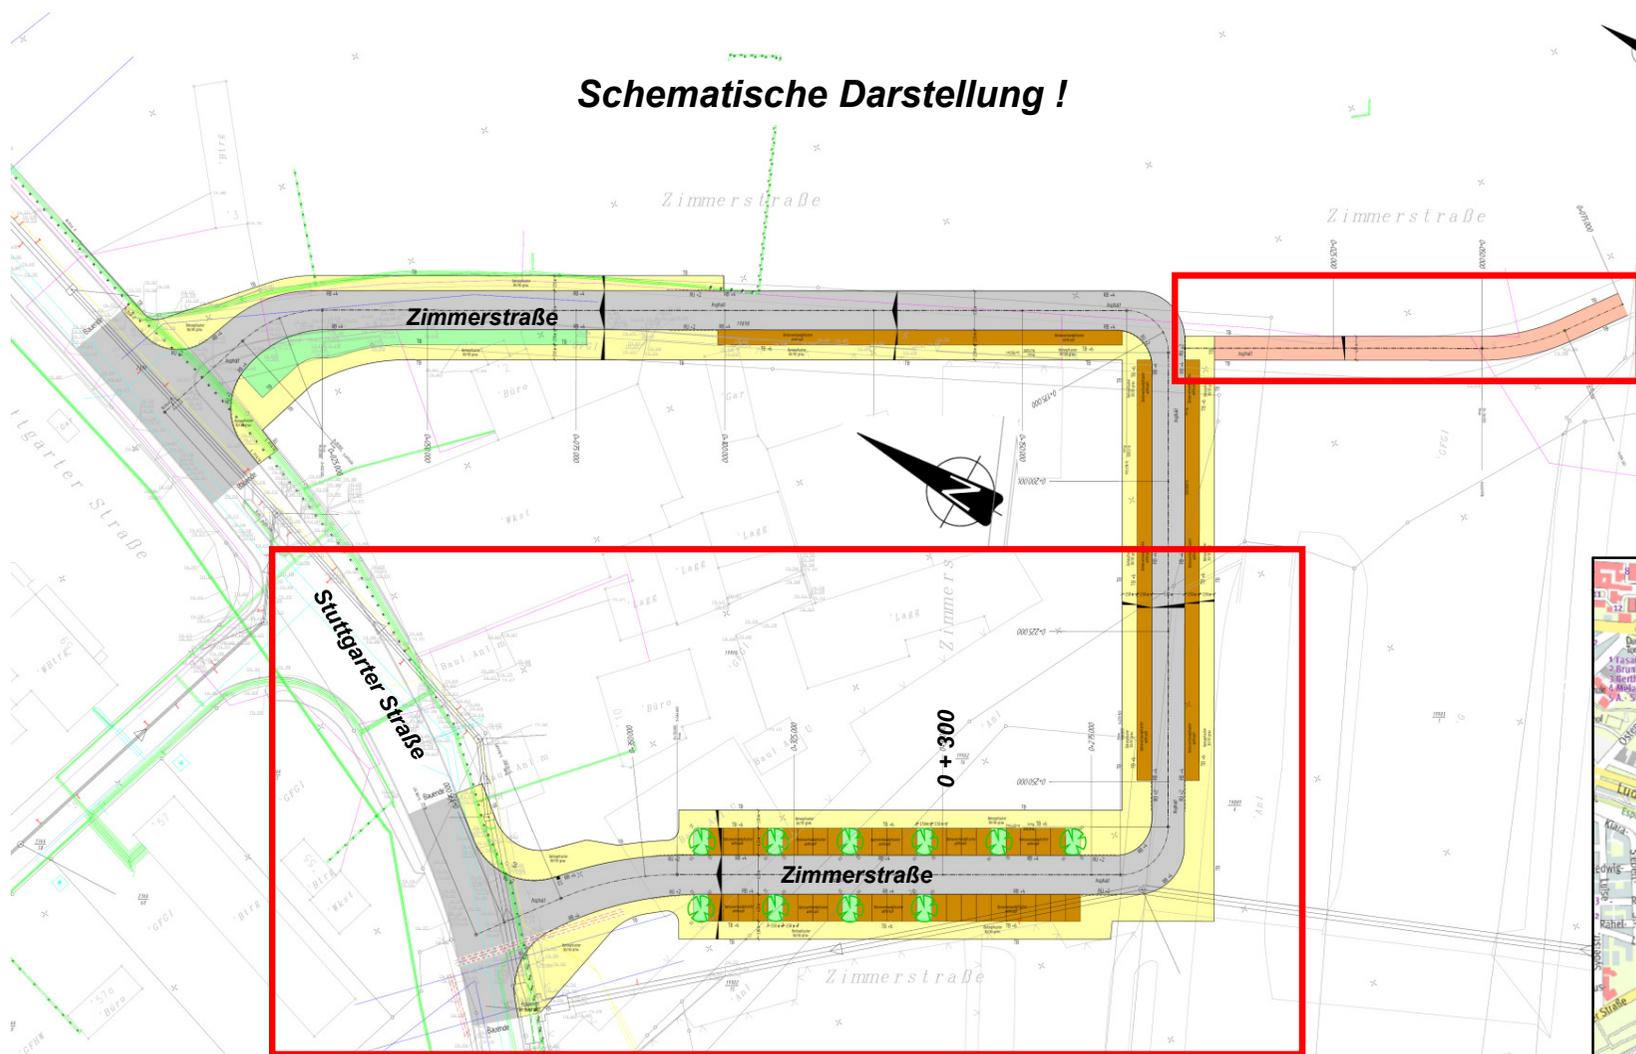

- Fahrbahn (Straße/ Wege)
- Radweg/ Geh- und Radweg
- Gehweg
- Grünfläche/ Bankett
- Entwässerungsmulde
- Dammböschung
- Einschnittböschung

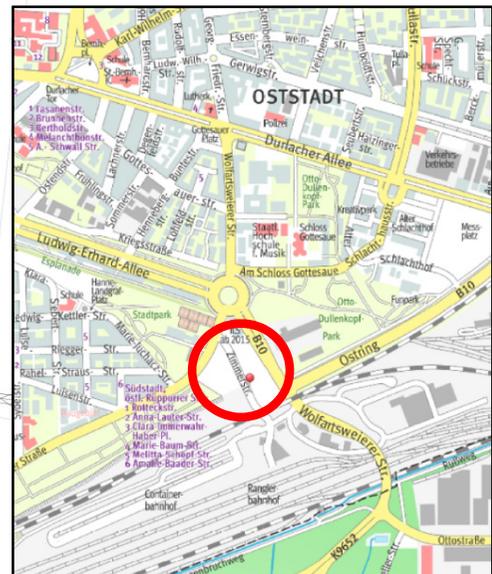

Querschnitt bei Station 0 + 300

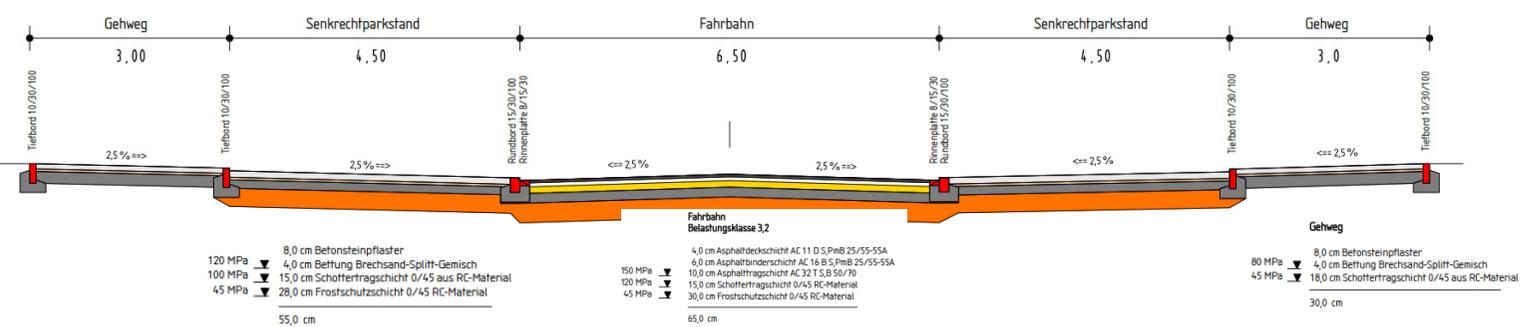

Stadt Karlsruhe
- Tiefbauamt -

Neubau Zimmerstraße BA 2

Anlage zur Bauausschussvorlage

Übersicht
 S3 – Bauausführung
 Herr Holler Tel.: 133-6050
 Stand April 2016