





Kanalbau Killisfeldstraße, BA 3 Ottostraße bis Wachhausstraße

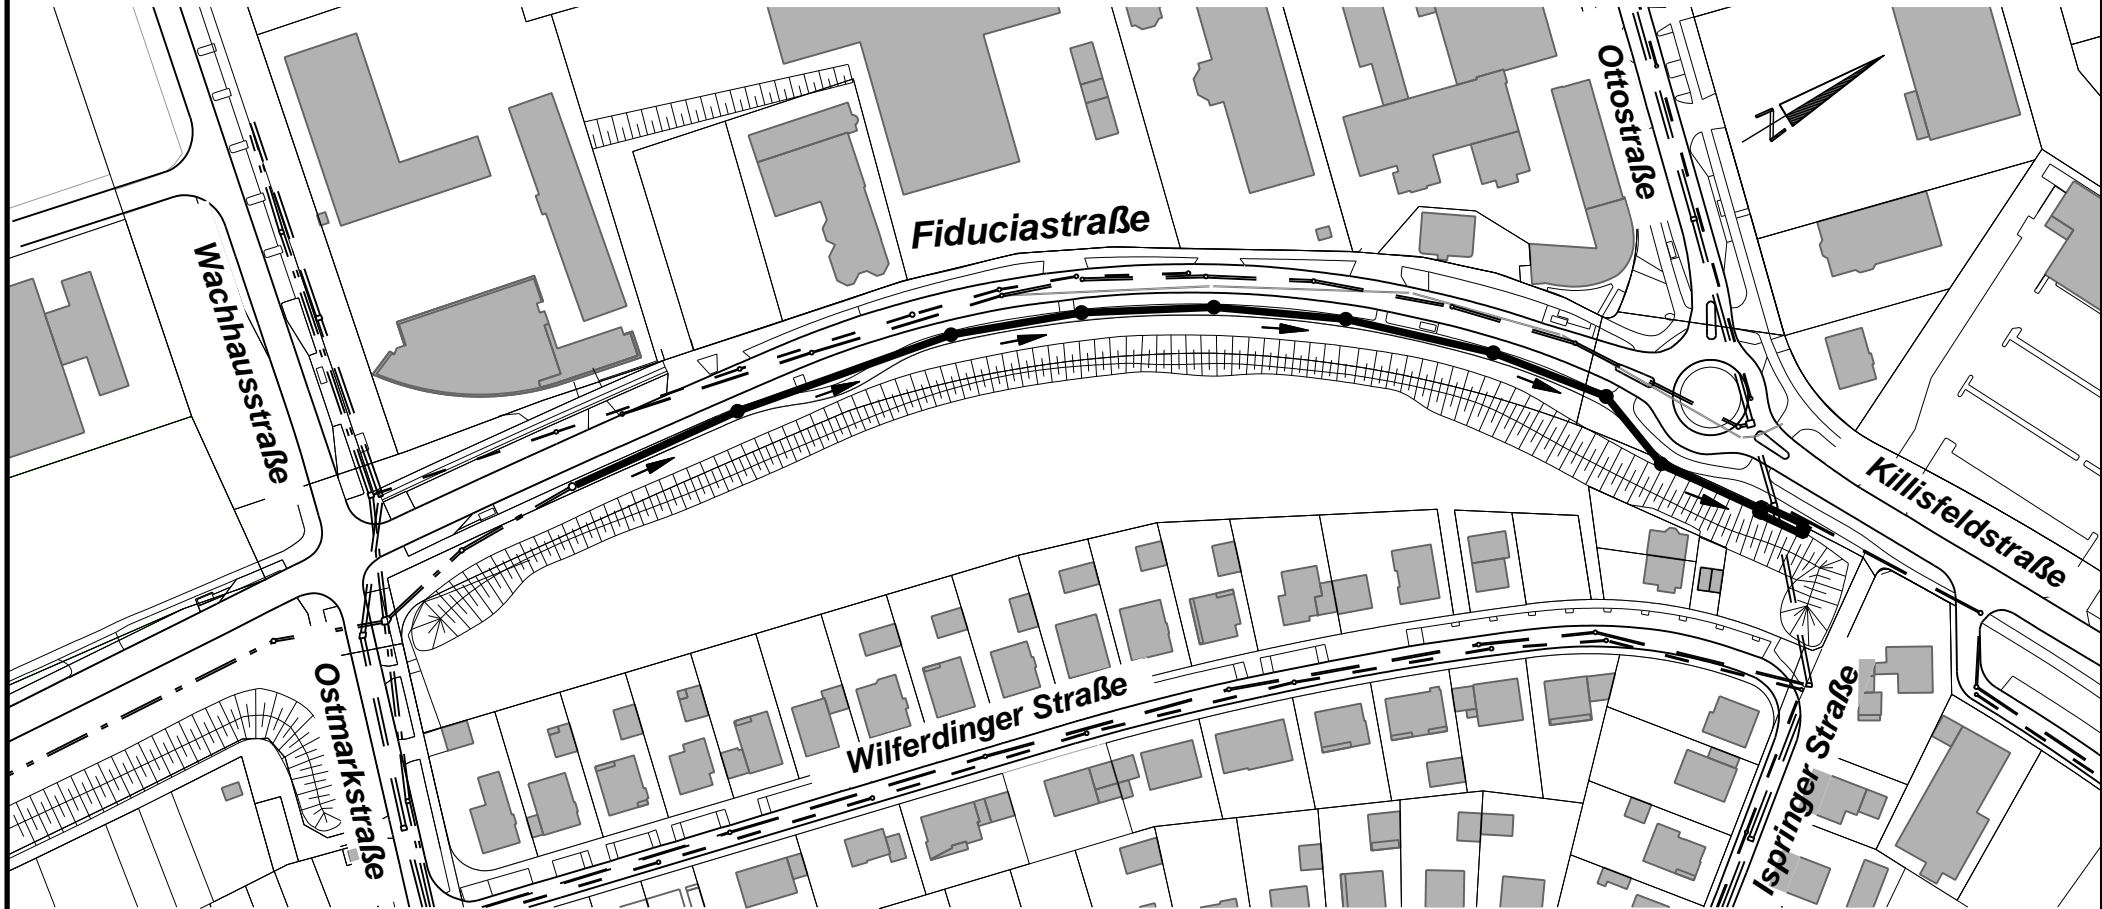

gepl. MW-Kanal DN 600 SB / da 400 PP
Tiefenlage: 3,20-3,60m / 3,15m
Gesamtlänge: 337 m / 24 m

LEGENDE:	
gepl. MW-Kanal	—————
best. MW-Kanal	- - - - -
best. SW-Kanal	- - - - -
best. RW-Kanal	—————

Stadt Karlsruhe Tiefbauamt 
Stadtentwässerung E3 Bauausführung
Kanalbau Killisfeldstraße, BA3 Ottostraße bis Wachhausstraße
Gezeichnet: Pander Datum: 07.04.2016