


Schematische Darstellung !

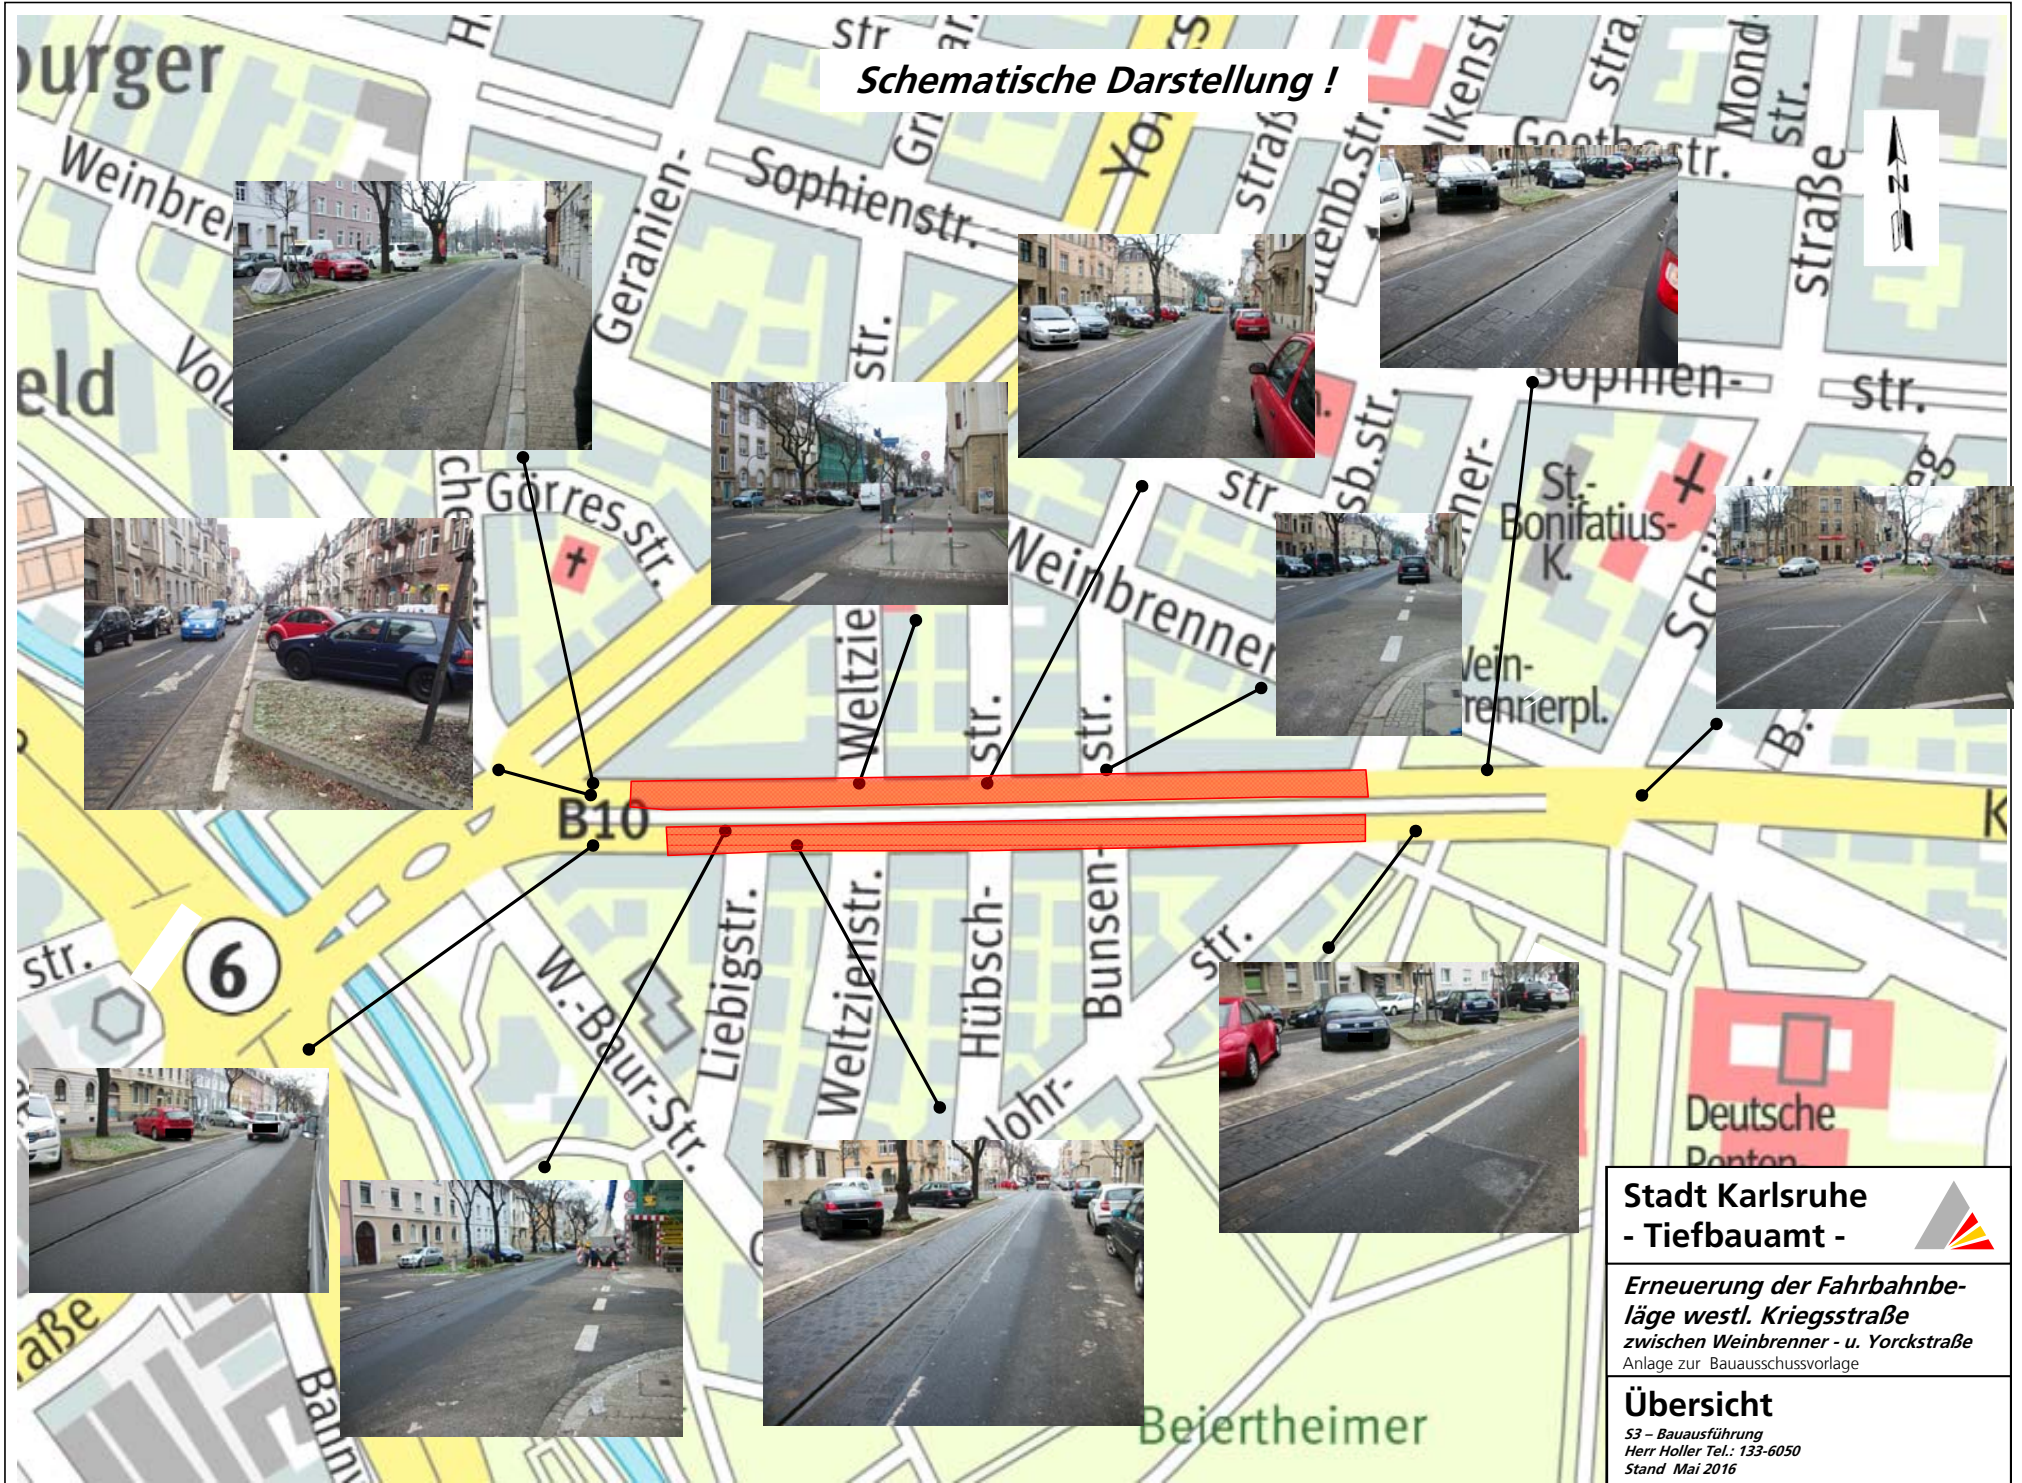

Stadt Karlsruhe
- Tiefbauamt -

*Erneuerung der Fahrbahnbe-
läge westl. Kriegsstraße
zwischen Weinbrenner - u. Yorckstraße*
Anlage zur Bauausschussvorlage

Übersicht
S3 - Bauausführung
Herr Holler Tel.: 133-6050
Stand Mai 2016