


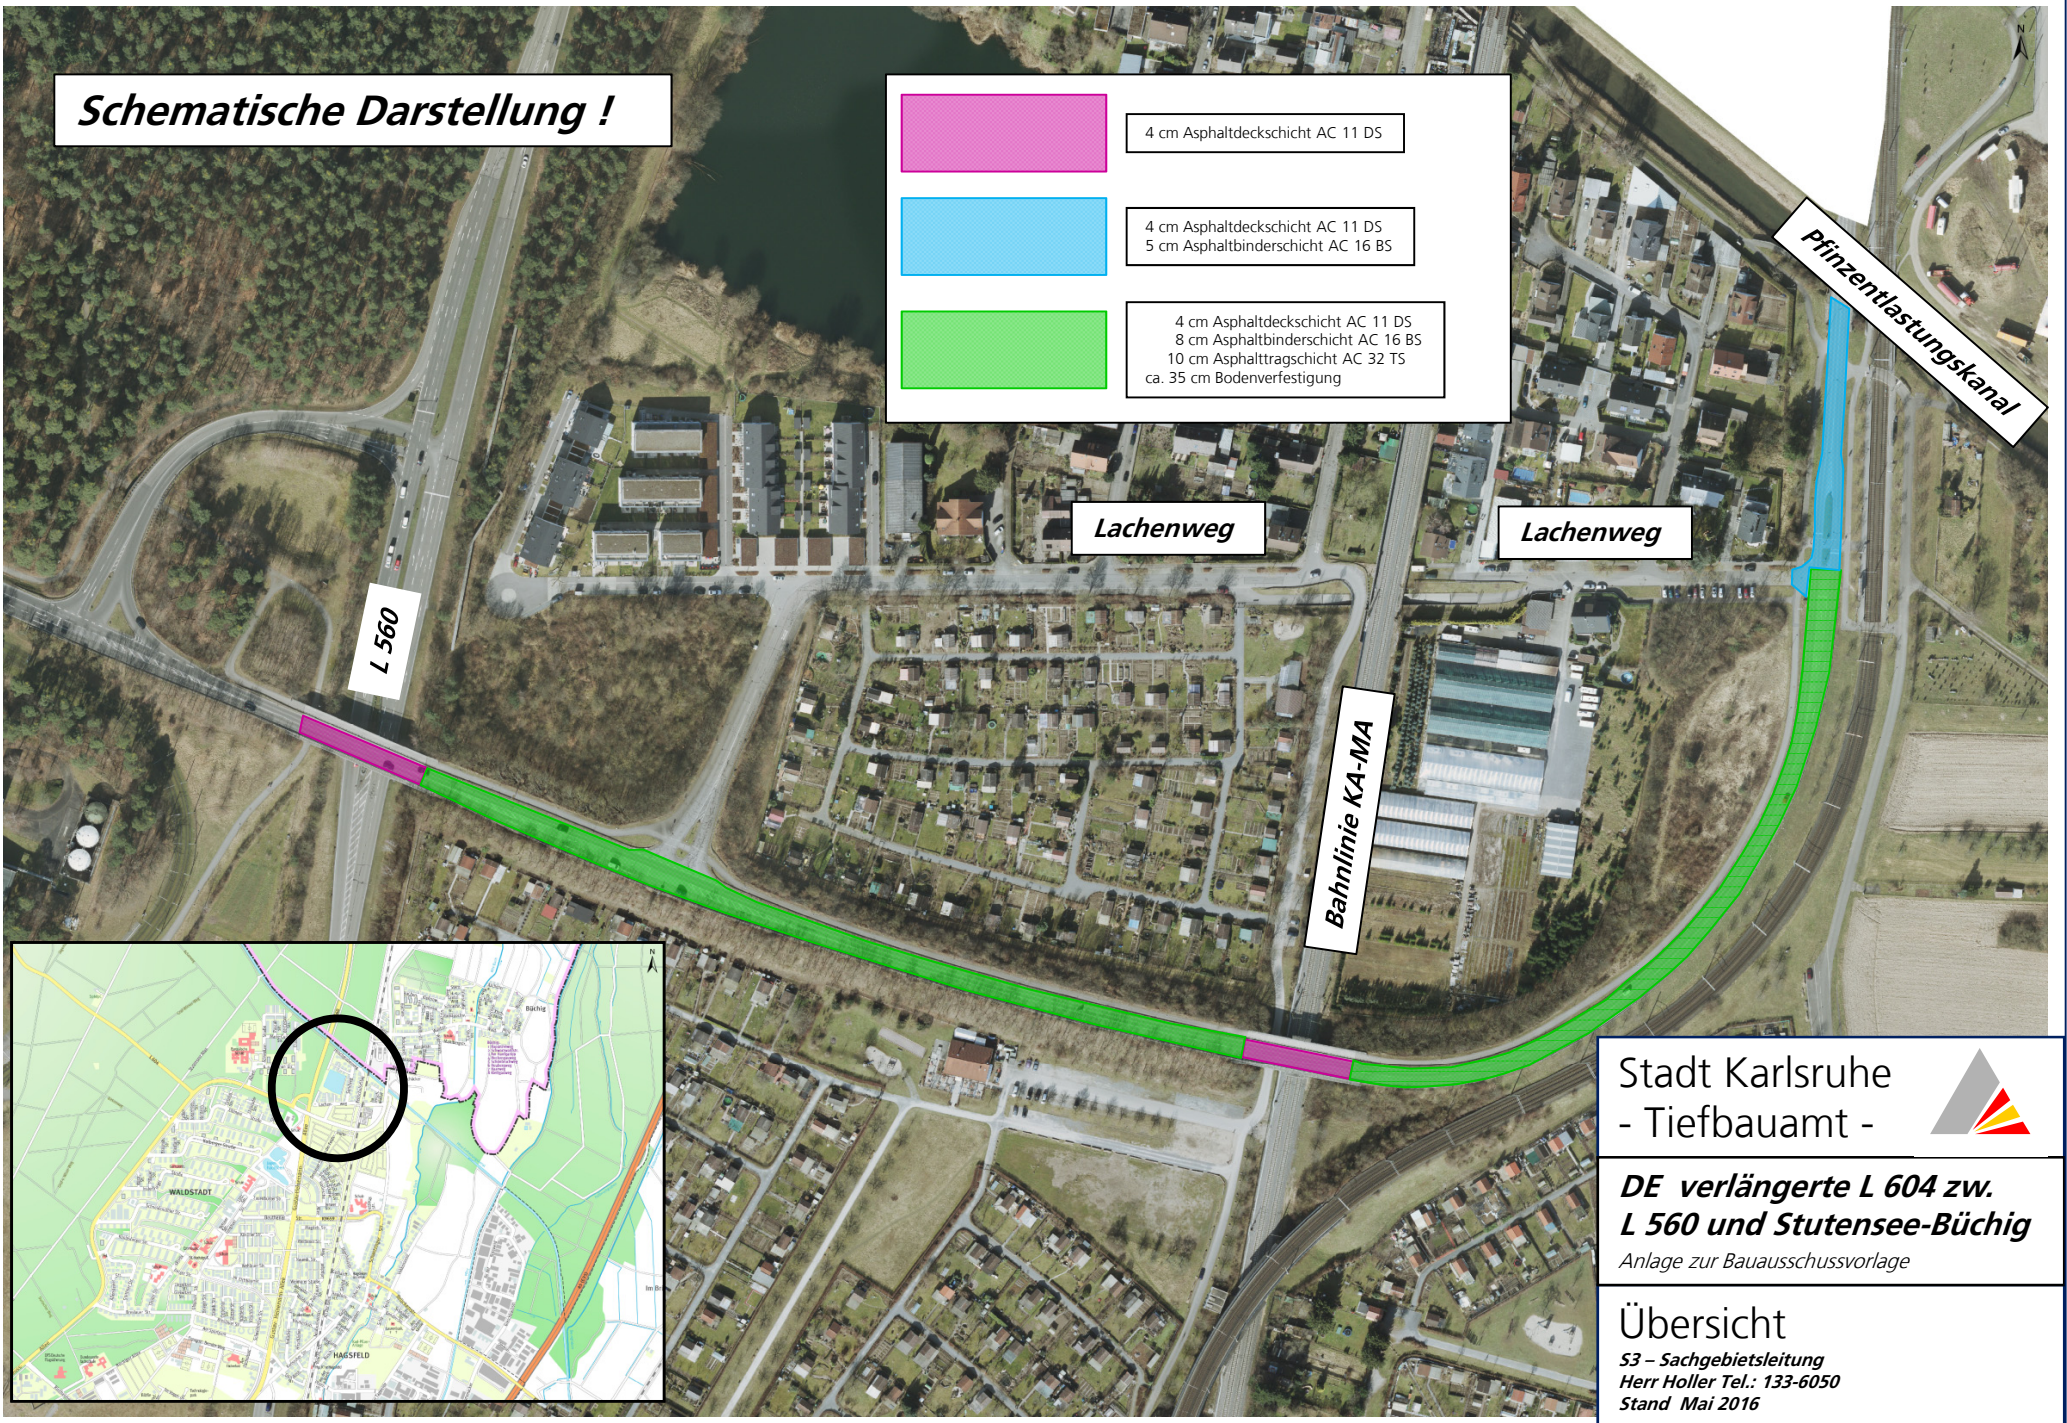


Schematische Darstellung !

-  4 cm Asphaltdeckschicht AC 11 DS
-  4 cm Asphaltdeckschicht AC 11 DS
5 cm Asphaltbinderschicht AC 16 BS
-  4 cm Asphaltdeckschicht AC 11 DS
8 cm Asphaltbinderschicht AC 16 BS
10 cm Asphalttragschicht AC 32 TS
ca. 35 cm Bodenverfestigung




L 560


Lachenweg

Lachenweg

Bahnlinie KA-MA

Pfingstlastungskanal

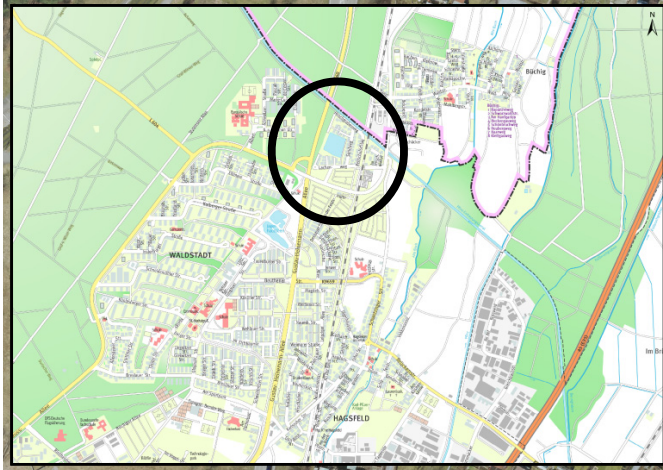

Stadt Karlsruhe
- Tiefbauamt - 

**DE verlängerte L 604 zw.
L 560 und Stutensee-Büchig**
Anlage zur Bauausschussvorlage

Übersicht
S3 - Sachgebietsleitung
Herr Holler Tel.: 133-6050
Stand Mai 2016