


Prüfflächen Durlach Übersichtsplan

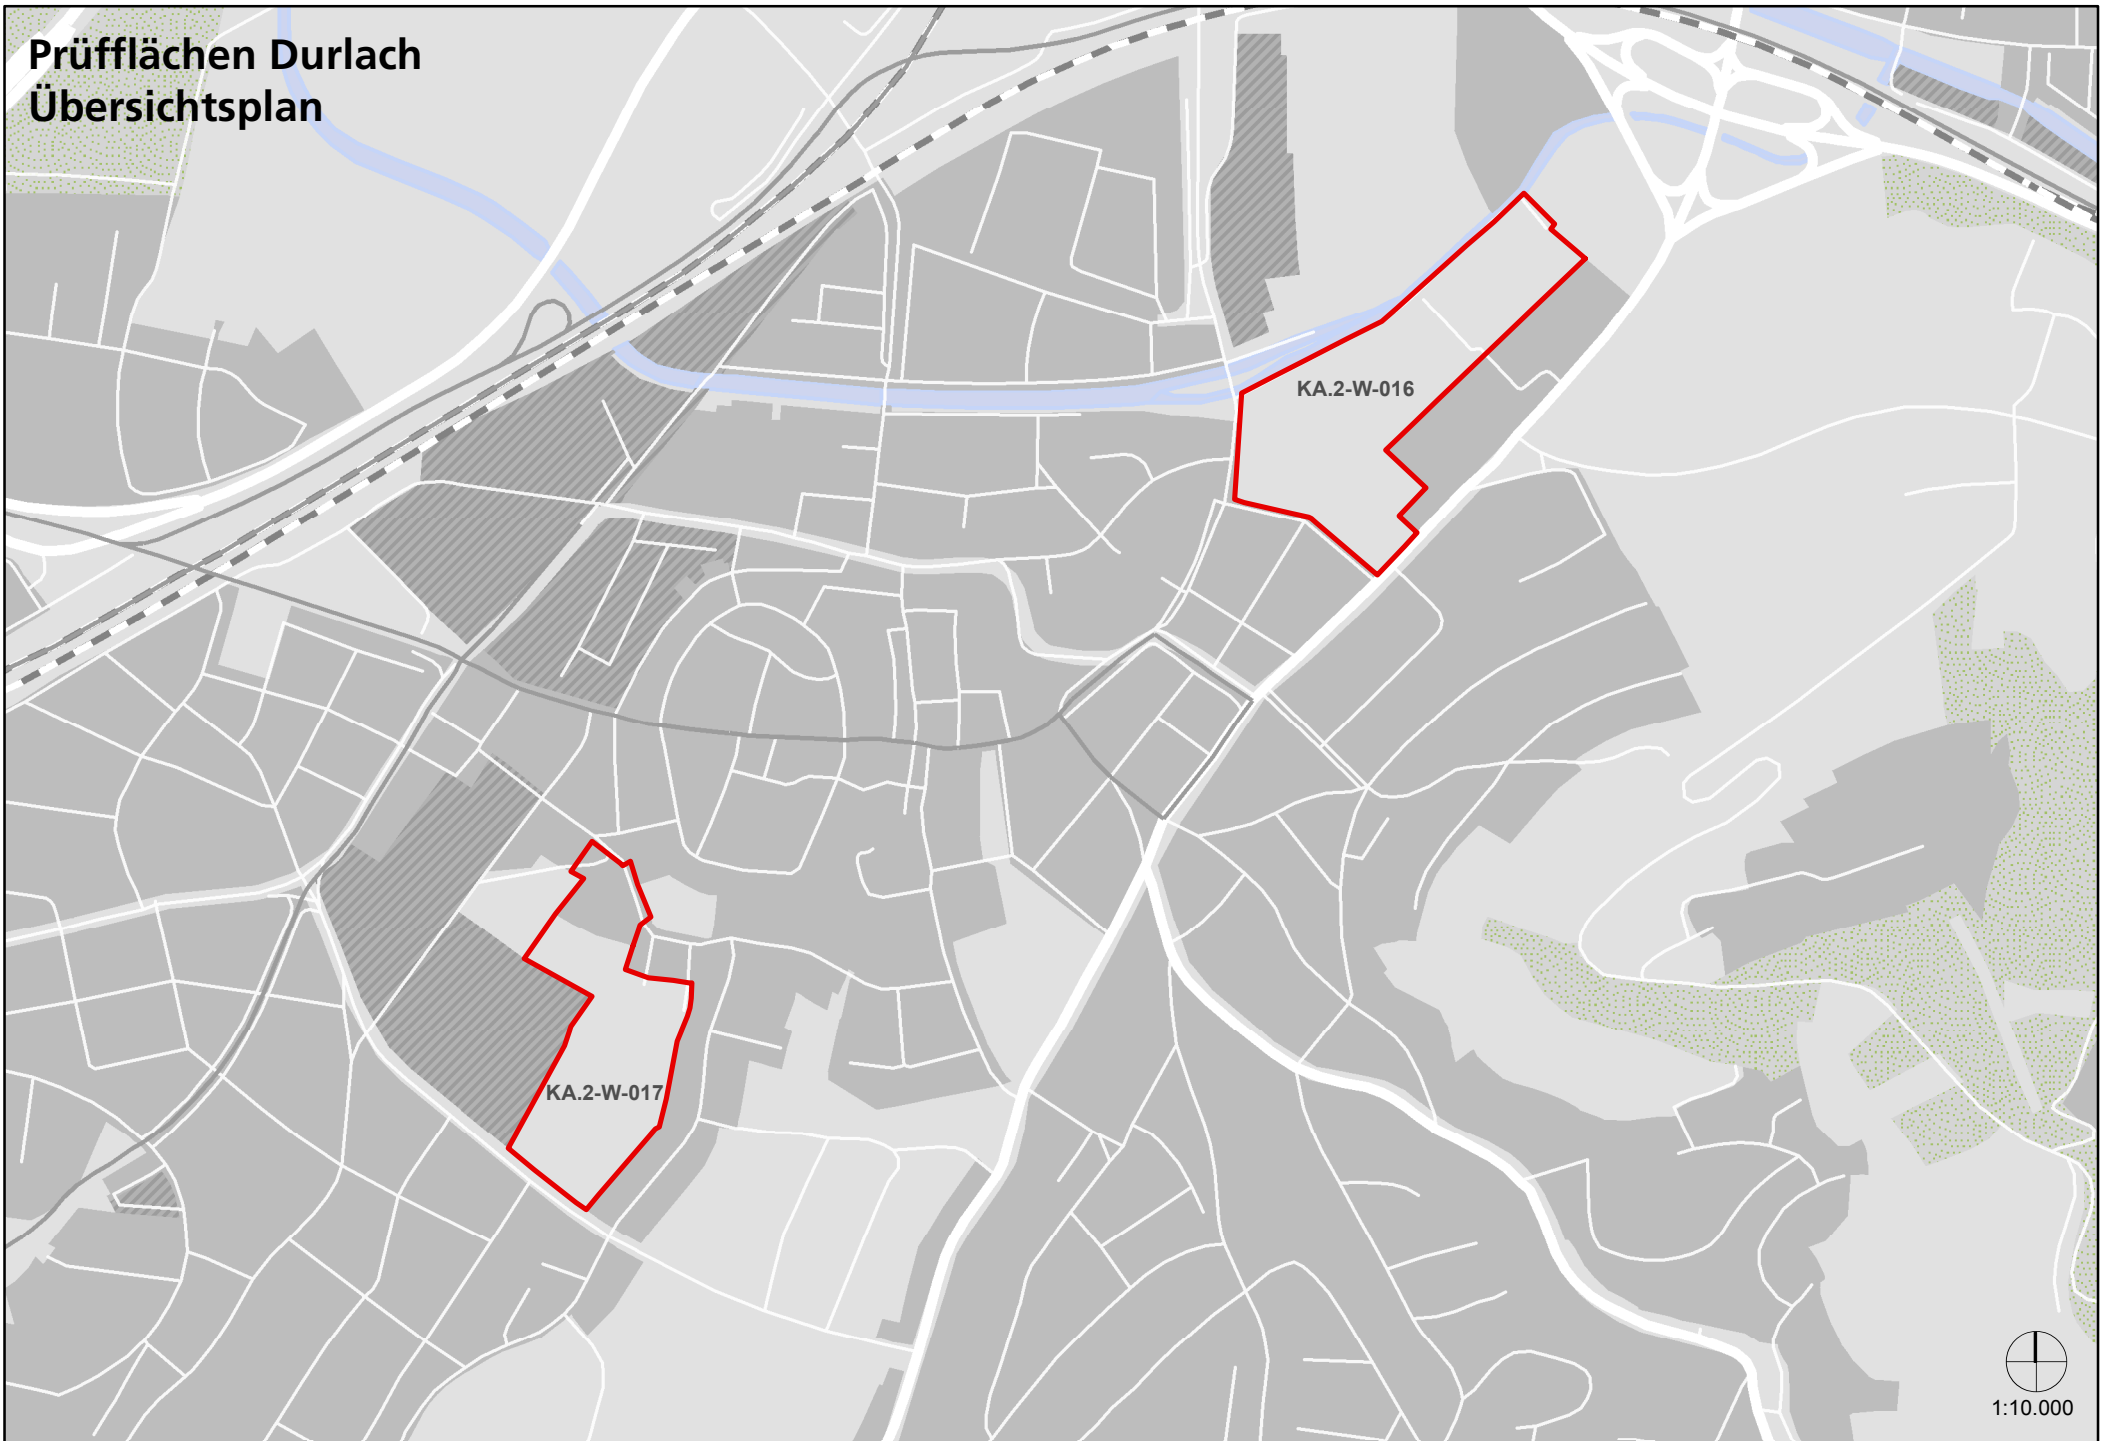

KA.2-W-016

KA.2-W-017



1:10.000