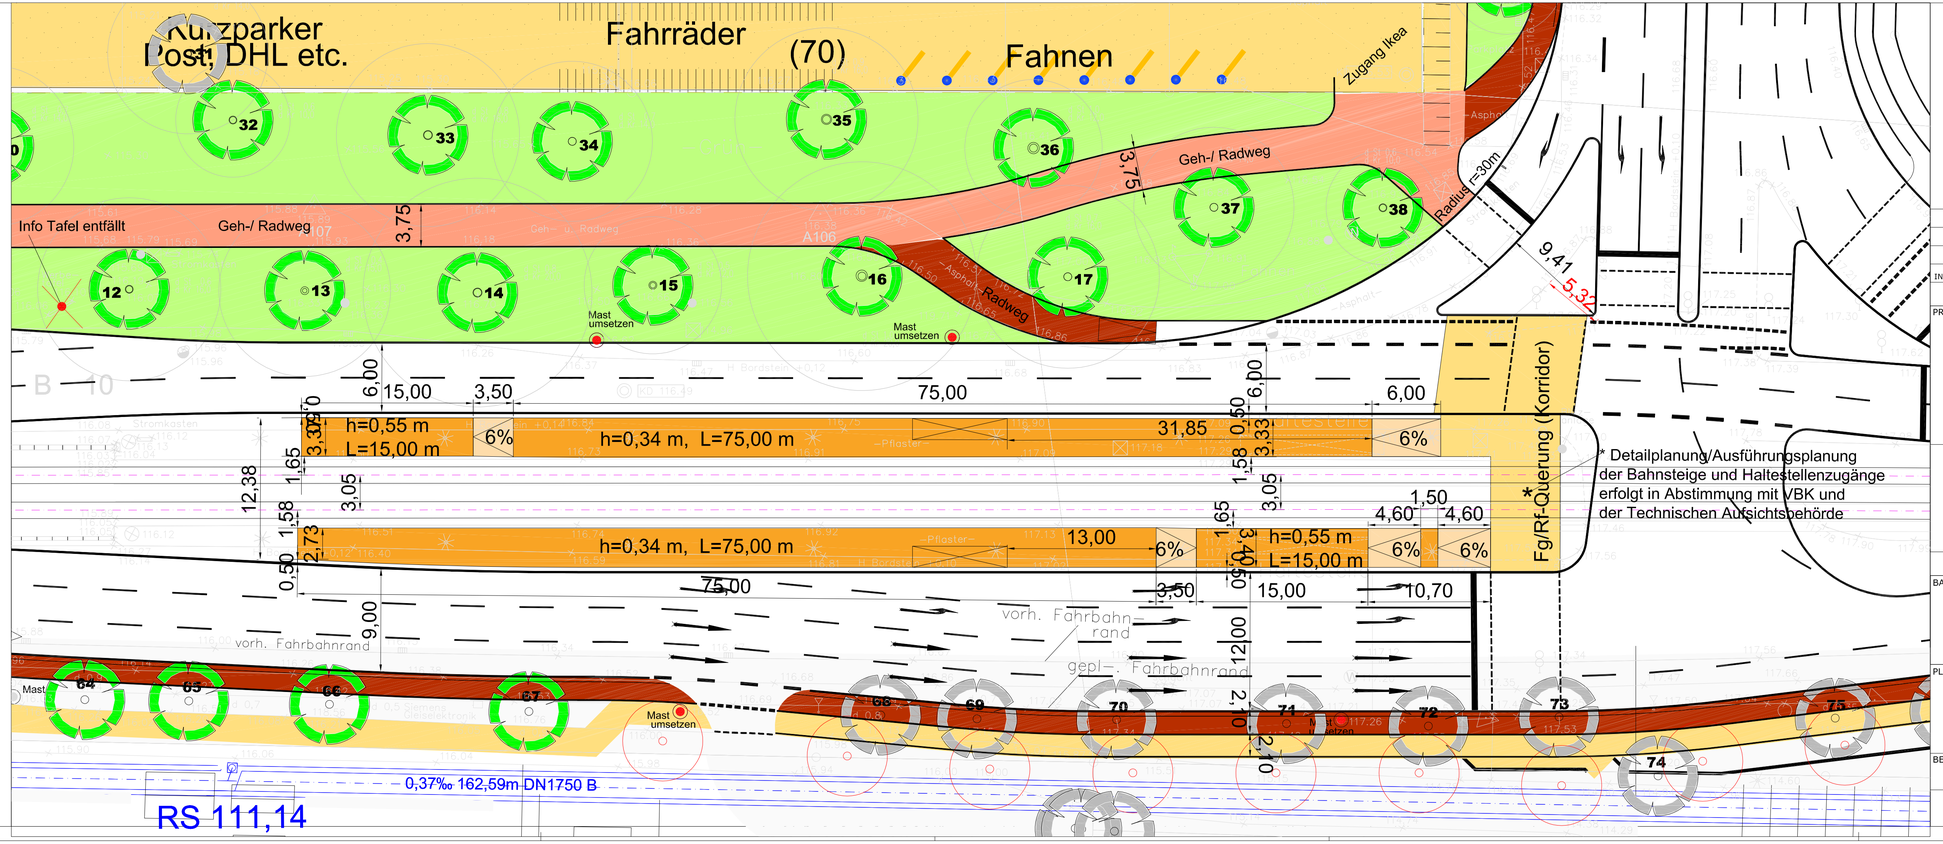

INDEX:	DATUM:	ÄNDERUNG:	GEZ.:

PROJEKT:

Vorhaben - und Erschließungsplan "Einrichtungskaufhaus Am Weinweg" Karlsruhe Oststadt

Anlage 2.2 Äußere Erschließung Bahnhaltestelle "Weinweg"

BAUHERR:

IKEA VERWALTUNGS - GMBH
AM WANDERSMANN 2-4
65719 HOFHEIM-WALLAU
TELEFON 06122-585-1000
FAX 06122-585-7115

PLANER:

KOEHLER & LEUTWEIN
Ingenieurbüro für Verkehrswesen
Greschbachstraße 12 · 76229 Karlsruhe
Tel: 0721-96260-0 · mail@koehler-leutwein.de

BEARBEITET/GEZEICHNET:	DATUM ERSTERSTELLUNG:	MASSTAB:	ZEICHNUNGS-NR.:
Nitsche	1. Juni 2016	1 : 250	2.2