mögliche Ausbauvarianten
südl. Durlacher Allee:

① Ausbaubreite Rad-/Fußweg
je nach Variante entweder
in einer Breite von je 2,50m oder 2,10m.

② Ausbaubreite der Zu- und Abfahrt
in einer Breite von 3,50m möglich
Einschränkung:
kein Begegnungsverkehr möglich

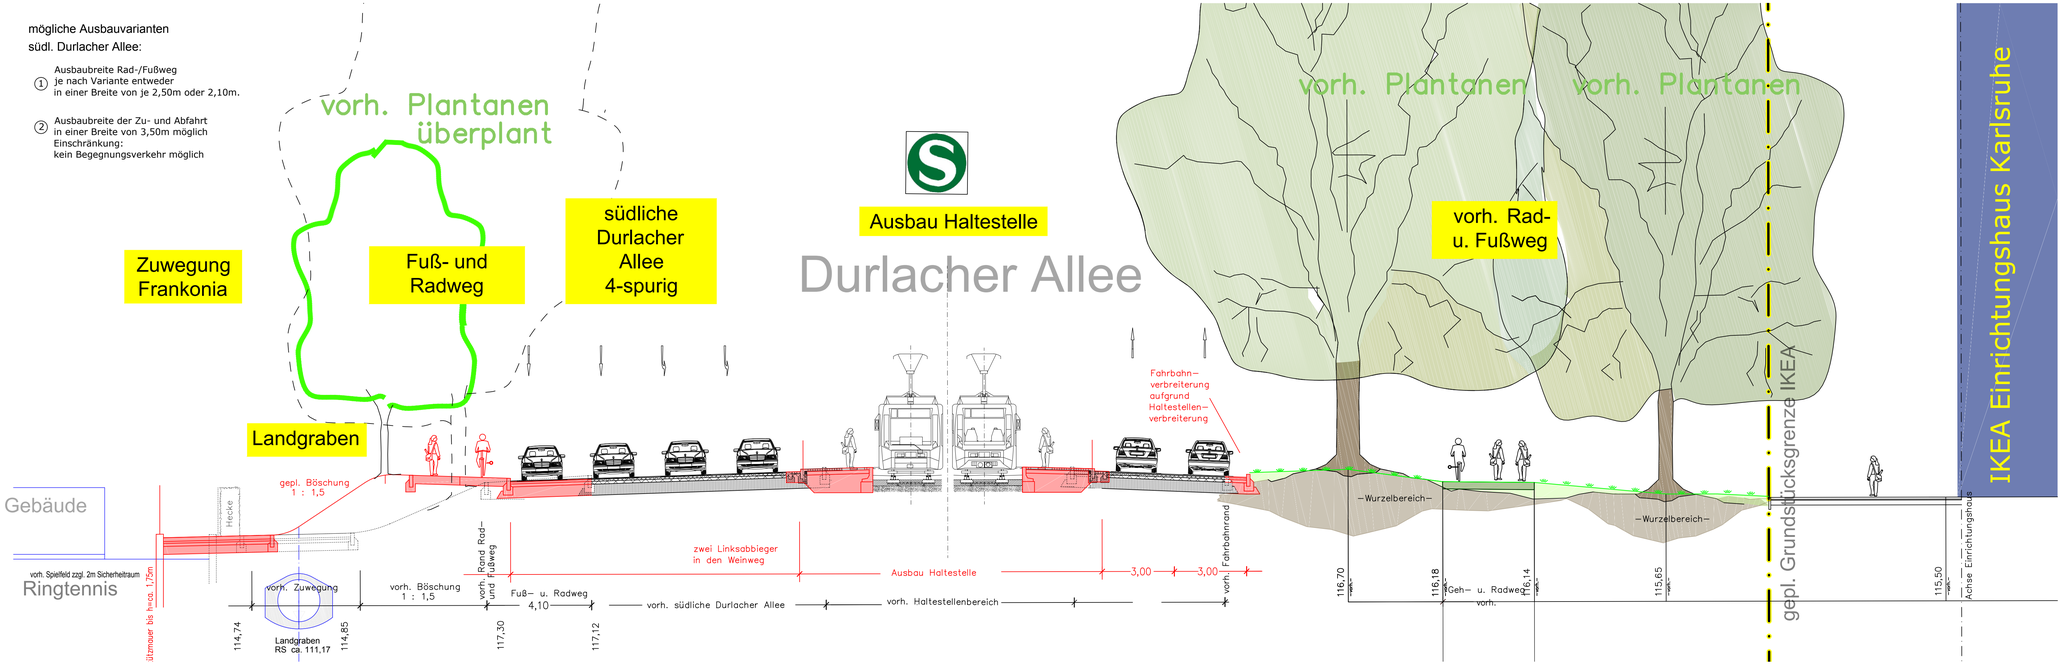

ÜBERSICHTSPLAN:

INDEX:	DATUM:	ÄNDERUNG:	GEZ.:

PROJEKT:

Vorhaben - und Erschließungsplan
"Einrichtungskaufhaus Am Weinweg"
Karlsruhe Oststadt

Anlage 2.3
Systemschnitt
Durlacher Allee

BAUHERR:
IKEA VERWALTUNGS - GMBH
AM WANDERSMANN 2-4
65719 HOFHEIM-WALLAU
TELEFON 06122-585-100
FAX 06122-585-7115

PLANER:
PLANUNGSGRUPPE SKRIBBE-JANSEN GmbH
GILDENSTRASSE 24 • 48157 MÜNSTER
FAX: 0251-327100 • TEL: 0251-14335-0
E-MAIL: SKRIBBE.JANSEN@GILDE

BEARBEITET/GEZEICHNET: Rösing
DATUM ERSTERSTELLUNG: 1.Juni 2016
MASSTAB: 1 : -
ZEICHNUNGS-NR.: 2.3